PLAN ROZMIESZCZENIA OPRAW OŚWIETLENIOWYCH
(SALA 360 GG)
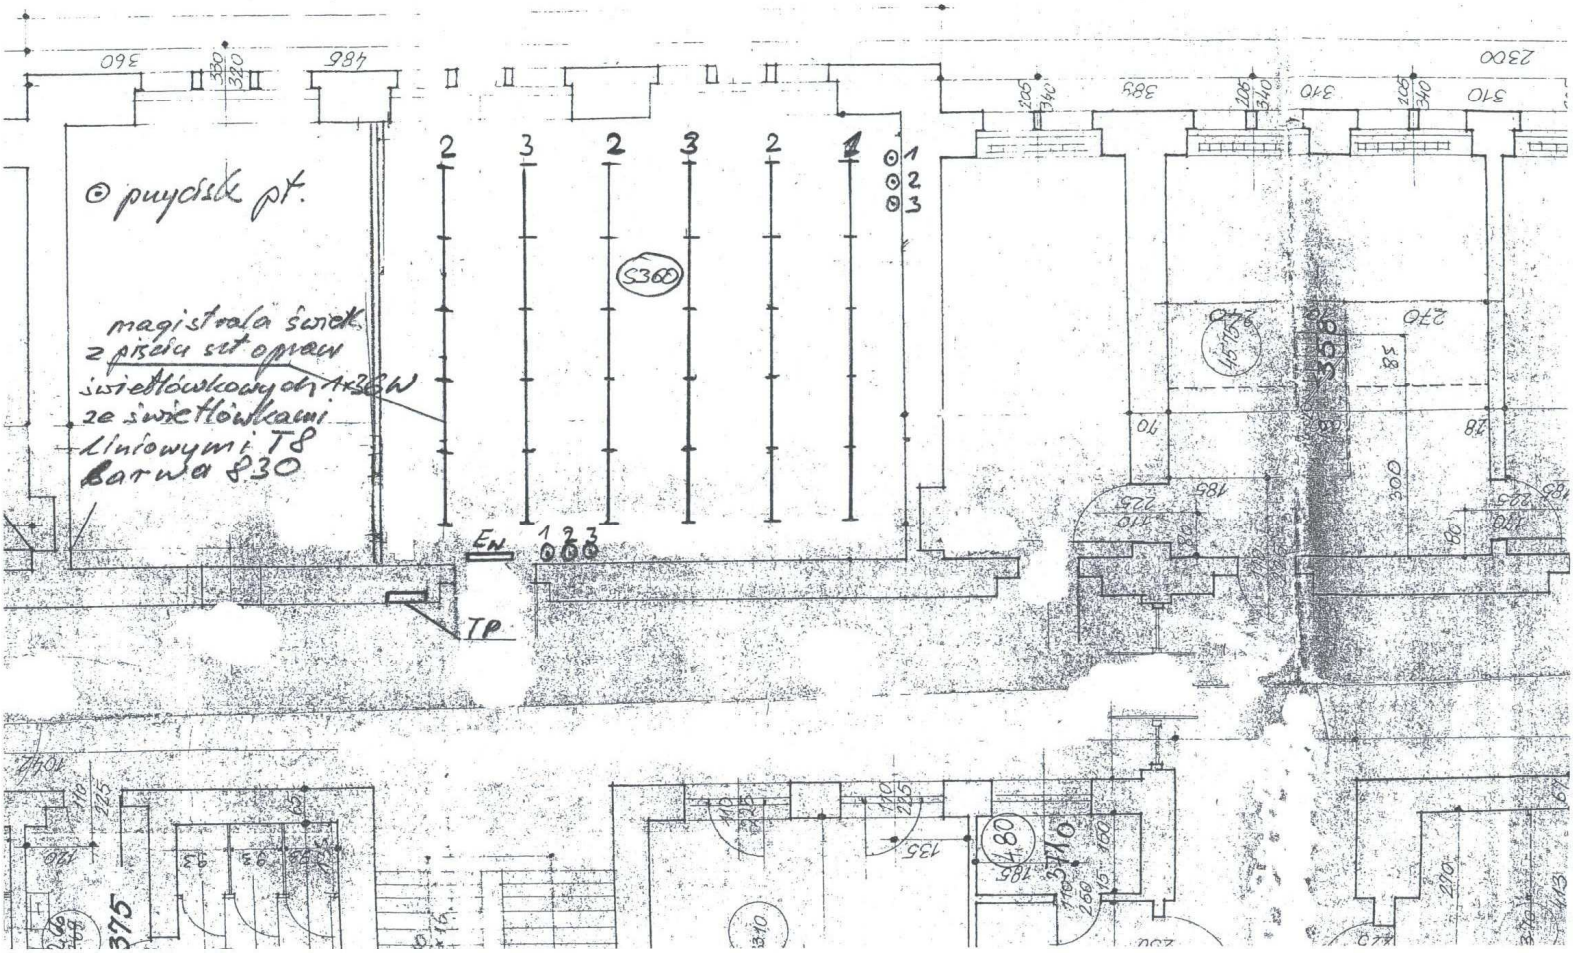
RYS NR 1
SKALA 1:100