PLAN ROZMIESZCZENIA GNIAZD WTYKOWYCH
(SALA 360 GG)

RYS. NR 2
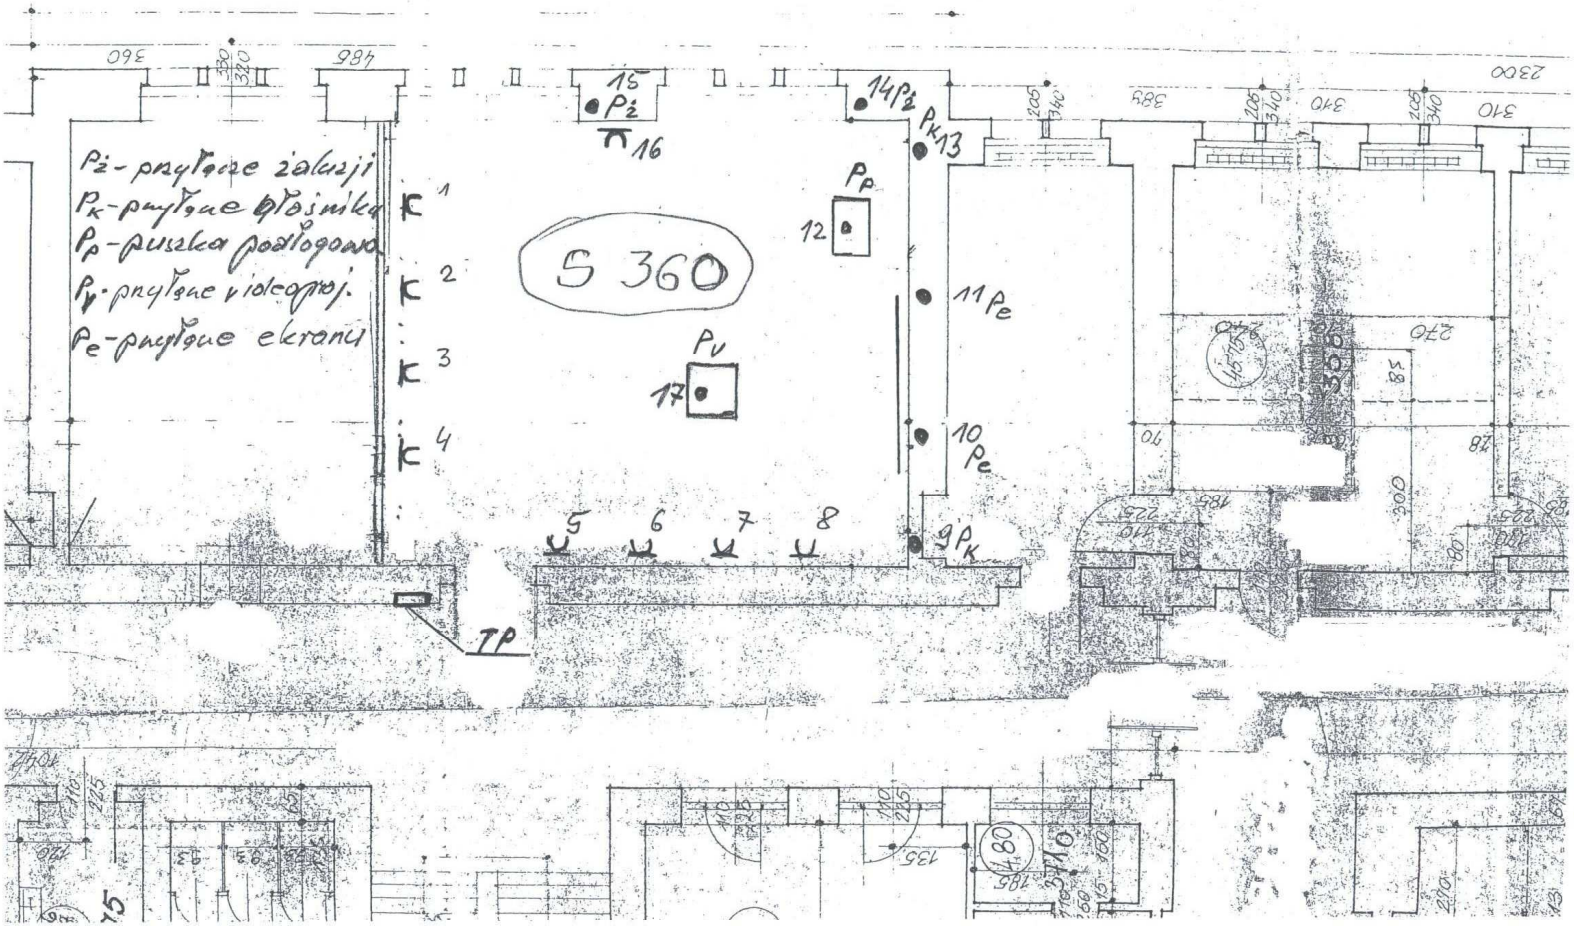
SKALA 1:100