MAPA DO CELÓW PROJEKTOWYCH
SKALA 1: 500

Obiekt: Gdańsk – ul. Bracka

Nr sekcji: 3024–3–b–3
Nr obrêbu: 55
1. Układ odniesienia "Kronsztadt 86" bis
2. Układ współrzêdnych "Gdańsk 70"
3. Mapa w postaci numerycznej wykonana na podstawie danych pozyskanych metodą łączoną (pomiar bezpośredni, digitalizacja).

Nr ks. rob.: 54/2009

Nr KERG : 3024–17580

Mapa jest aktualna pod względem sytuacji, wysokości, uzbrojenia podz. terenu i ewidencji gruntów – na dzień: 16.09.2009r.

Prace polowe: inż. A. Siewert

Prace kameralne wykonano w ODGiK Gdańsk :
- aktualizację mapy przeprowadził(a): B. Massel
- wydruk mapy przygotował(a): B. Massel

Uwaga !

1. Nie wyklucza się istnienia w terenie innych, nie wykazanych na niniejszej mapie urządzeń podziemnych, które nie były zgłoszone do inwentaryzacji, lub o których brak jest informacji w instytucjach branżowych.

Kable telefoniczne Marynarki Wojennej:
Uzgodnienie nr:

Gdańsk, dnia 18.12.2009r.

LEGENDA:

——— zasięg opracowania mapy do celów projektowych.

Właściciel, władający, inwestor, są prawnie zobowiązani do ochrony znaków geodezyjnych na terenie inwestycji budowlanej (nieruchomości) (art. 15, 48 pkt. 3 Ustawy z dn. 17.05.89r. Dz.U. Nr 30, poz. 163 – Prawo geod. i kartograf.)

Urząd Miejski w Gdańsku, Wydział Geodezji
Referat Zasobu Geodezyjnego

W OBSZARZE OZNACZONYM LINIĄ ——— DOKONANO AKTUALIZACJI TREŚCI MAPY ZASADNICZEJ. DOKUMENTY Z POMIARU UZUPEŁNIAJĄCEGO PRZYJĘTO DO ZASOBU POWIATOWEGO W DNIU 8.12.2009 I ZAEWIDENCJONOWANO POD NR SW3024–5540
NINIEJSZA MAPA MOŻE SŁUŻYĆ DO CELÓW PROJEKTOWYCH PROJEKTOWANE OBIEKTY BUDOWLANE WYMAGAJĄCE POZWOLENIA NA BUDOWĘ PODLEGAJĄ WYTYCZENIU I INWENTARYZACJI POWYKONAWCZEJ PRZEZ JEDNOSTKI UPRAWNIONE DO WYKONYWANIA PRAC GEODEZYJNYCH.
GDAŃSK,18.12.2009 .....

W granicach opracowania mapy nie występują projektowane uzgodnione w ZUDP – Gdańsk urządzenia techniczne (w zakresie nakładki numerycznej):

sekcje: 30–24(3–b–3)
Gdańsk, dnia 18.12.2009r. wyk. M. Zygmuntowska
Geodeta zobowiązany jest do sprawdzenia nakładek analogowych.

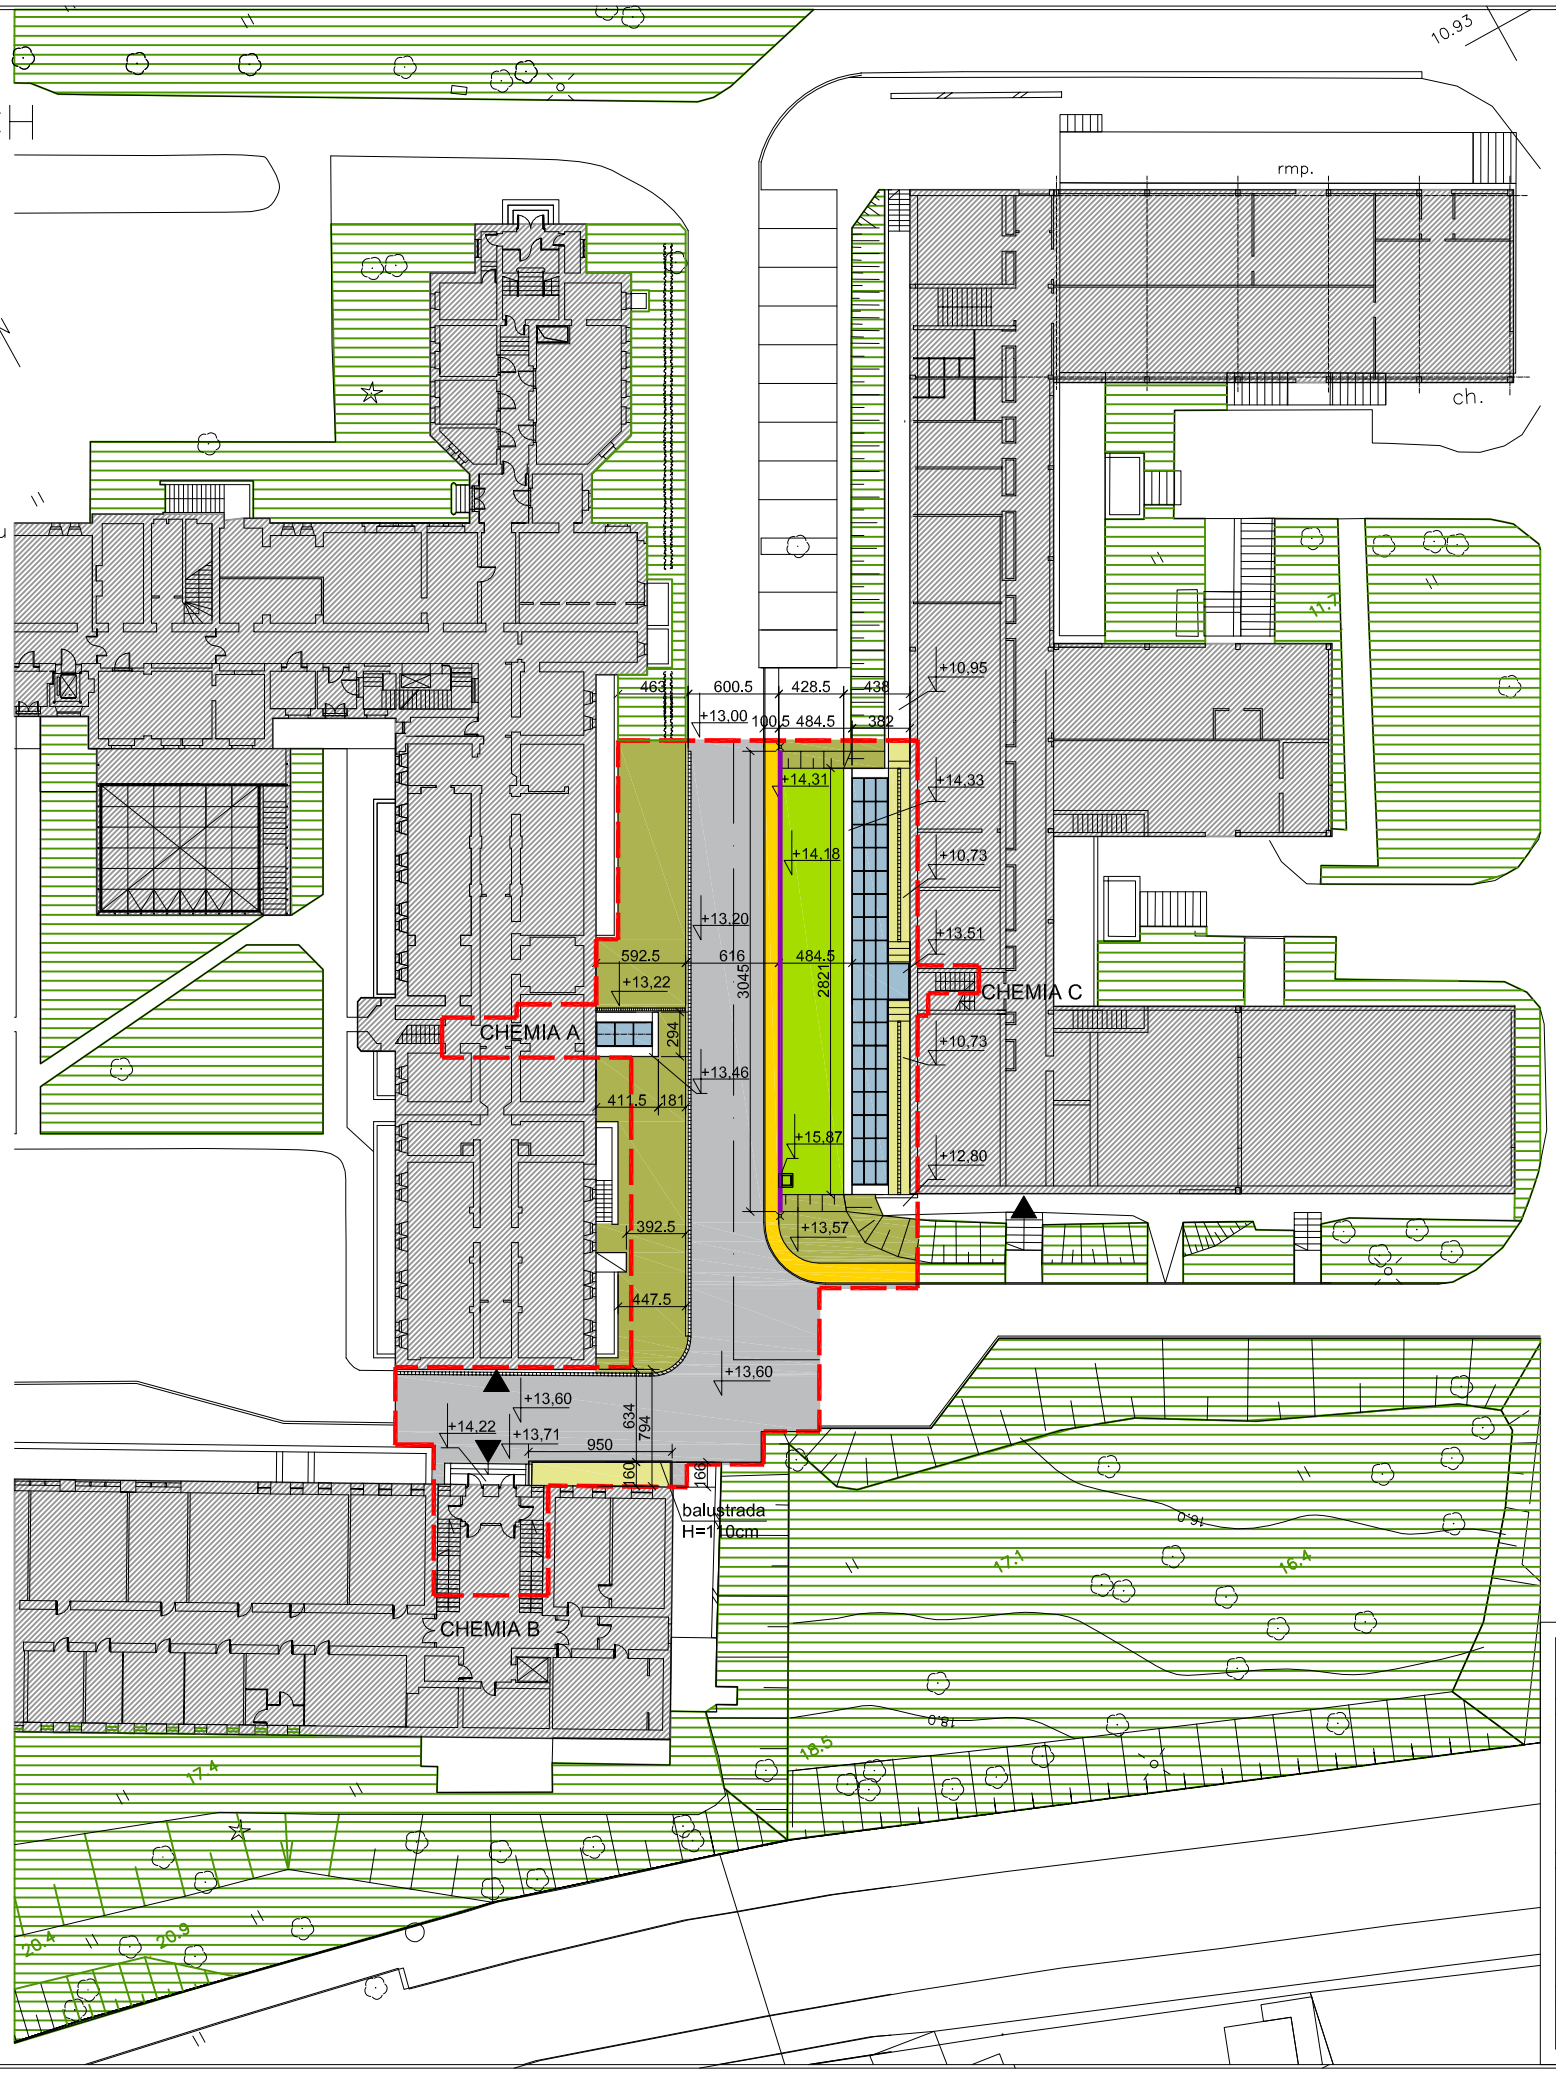

BILANS TERENU :

POW. TERENU W GRANICACH OPR.	984,0m²
DROGA KOŁOWA	406,5m²
CHODNIKI (kostka bruk.)	47,0m²
TRAWNIKI	332,5m²
SKARPY	26,5m²
STUDZIENKI DOŚWIETLAJĄCE	54,0m²
ŚWIETLIKI	73,0m²

LEGENDA DO PROJEKTU ZAGOSPODAROWANIA TERENU

- GRANICA OPRACOWANIA
- ŚWIETLIKI POMIESZCZEŃ PROJ. PRZEJŚCIA PODZIEMNEGO
- PROJ. DROGA KOŁOWA (kostka bruk.)
- PROJ. CHODNIK (kostka bruk.)
- PROJ. STUDNIE DOŚWIETLAJĄCE
- PROJ. ŚCIANKI WYDZIELAJĄCE PAS DROGOWY
- PROJ. ZIELONY DACH
- PROJ. LAMPA ULICZNA
- PROJ. ODWODNIENIE LINIOWE
- ZIELEŃ NISKA DO ODTWORZENIA
- ISTNIEJĄCA ZIELEŃ NISKA
- ISTNIEJĄCA ZIELEŃ ŚREDNIA I WYSOKA
- +13,46 PROJ. RZĘDNE TERENU
- ISTNIEJĄCE BUDYNKI WYDZIAŁU CHEMICZNEGO PG

UWAGA : WYMIARY ZWERYFIKOWAĆ NA BUDOWIE

NAZWA INWESTYCJI :
MODERNIZACJA I ADAPTACJA POMIESZCZEŃ BUDYNKÓW WYDZIAŁU CHEMICZNEGO NA NOWOCZESNE LABORATORIA NAUKOWE

INWESTOR :	BRANŻA :	DATA :
POLITECHNIKA GDAŃSKA WYDZIAŁ CHEMICZNY GDAŃSK, UL. NARUTOWICZA 11/12	ARCHITEKTURA	GRUDZIEŃ 2009

NAZWA RYSUNKU : SYTUACJA
SKALA : 1 : 500

PROJEKTANCI :
dr hab.Inż.arch.
E.Ratajczyk-Piątkowska
upr. nr 904/Gd/82 PO-0410
mgr inż.arch. K. Piątkowska
upr. proj. nr 495 / 09 / U / C

SPRAWDZIŁ :
mgr inż.arch. S. Dopierała
upr. proj. nr 348/Gd/74 PO-0010

NR RYSUNKU : A1