




GMACH CHEMIII C

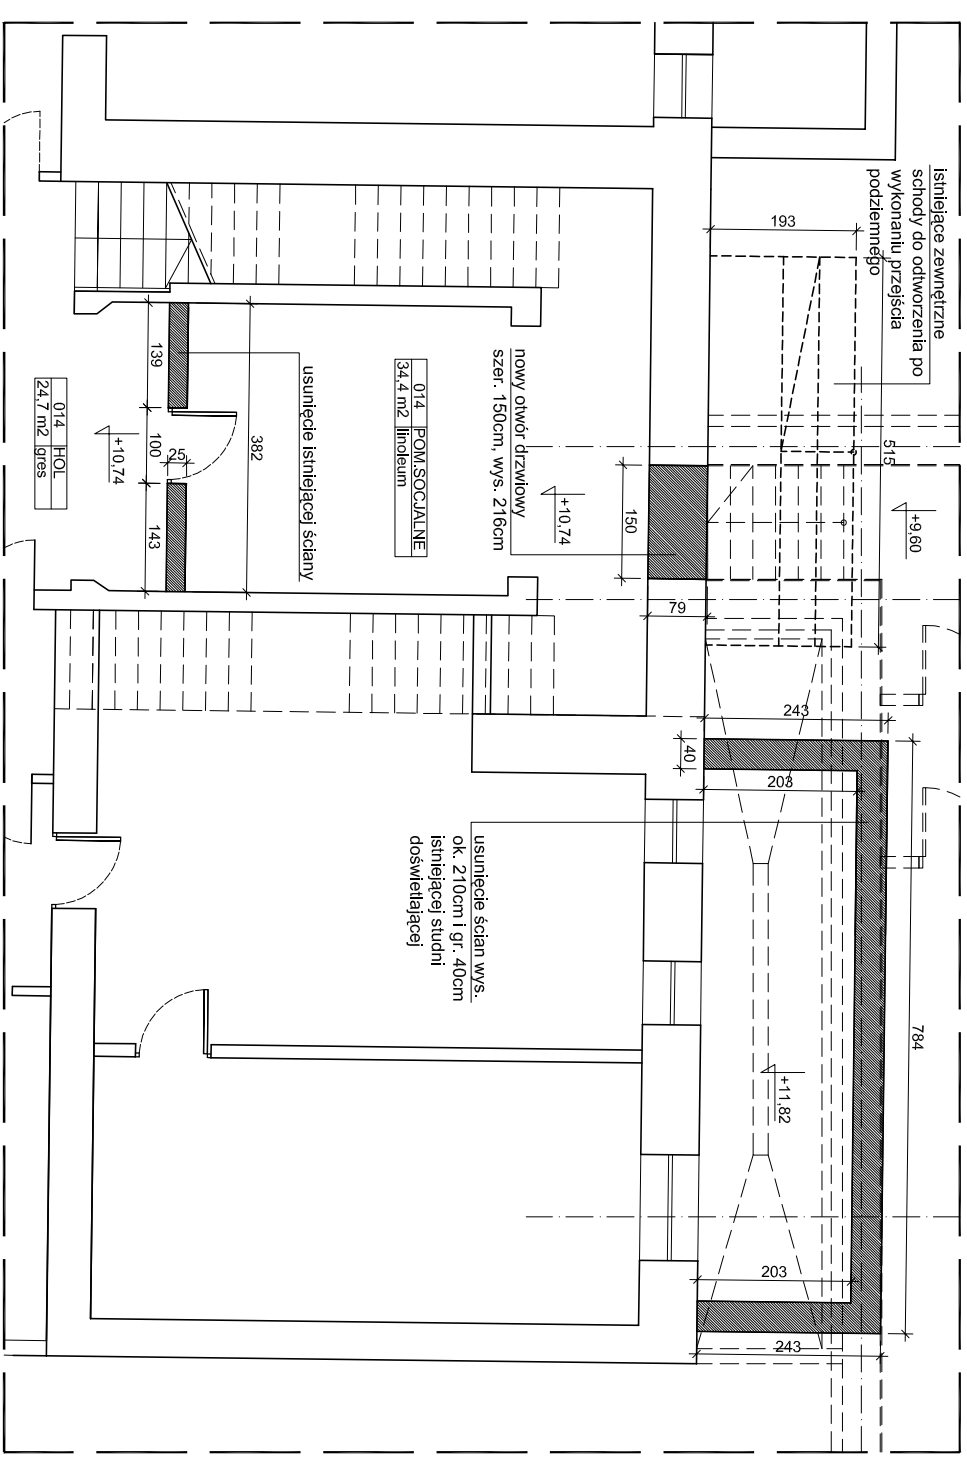

GMACH CHEMIII B

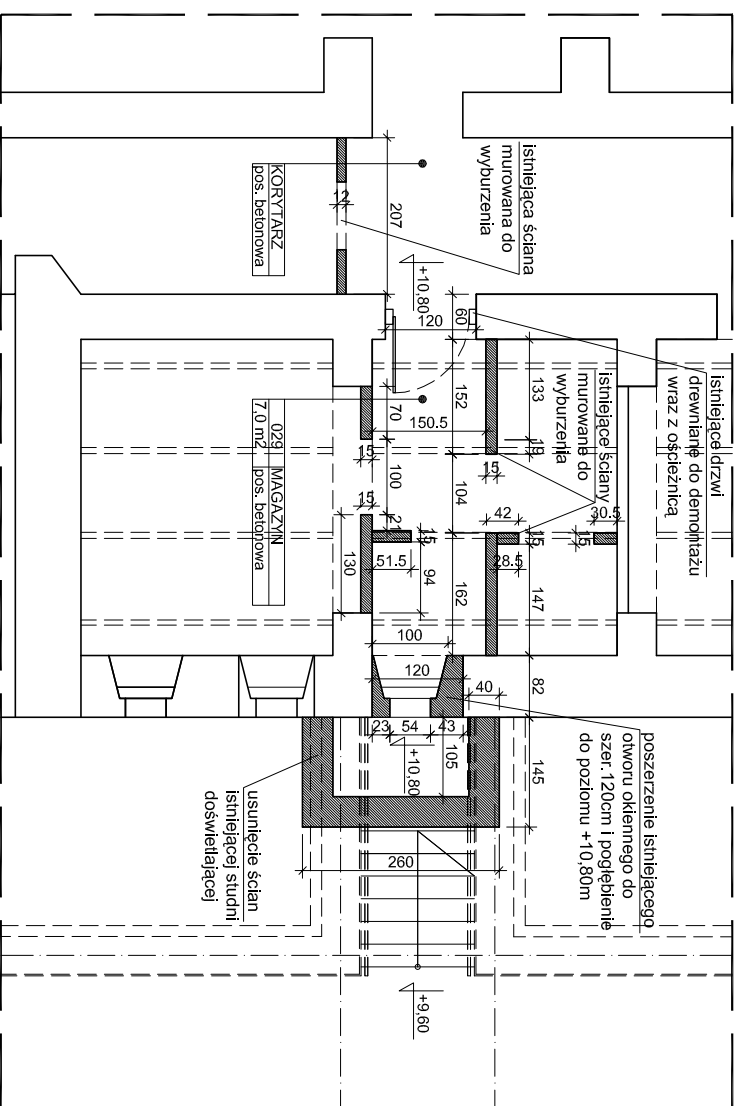

GMACH CHEMIII A

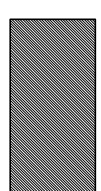

ŚCIANY I INNE ELEMENTY  
DO WYBURZENIA

UWAGA : WYMIARY ZWERYFIKOWAĆ NA BUDOWIE

NAZWA INWESTYCJI:		MODERNIZACJA I ADAPTACJA POMIESZCZEN BUDYNKÓW WYDZIAŁU CHEMICZNEGO NA NOWOCZESNE LABORATORIA NAUKOWE	
INWESTOR:	BRANŻA:	DATA:	
POLITECHNIKA GDANSKA WYDZIAŁ CHEMICZNY GDANSK, UL. NARUTOWICZA 11/12	ARCHITEKTURA	GRUDZIEŃ 2009	
NAZWA RYSUNKU:	SKALA:		
<b>ZBIORCZY PLAN WYBURZEŃ</b>	<b>1 : 100</b>		
PROJEKTANT:	NR RYSUNKU:		
dr hab inż. arch. E. Ratajczyk-Piątkowska upr. nr 904/Gd/82 PO-04/10 mgr inż. arch. K. Piątkowska upr. proj. nr 495 /09 /U /C			
SERWISANT:			
mgr inż. arch. S. Doplerala upr. proj. nr 348/Gd/74 PO-00/10			

A3