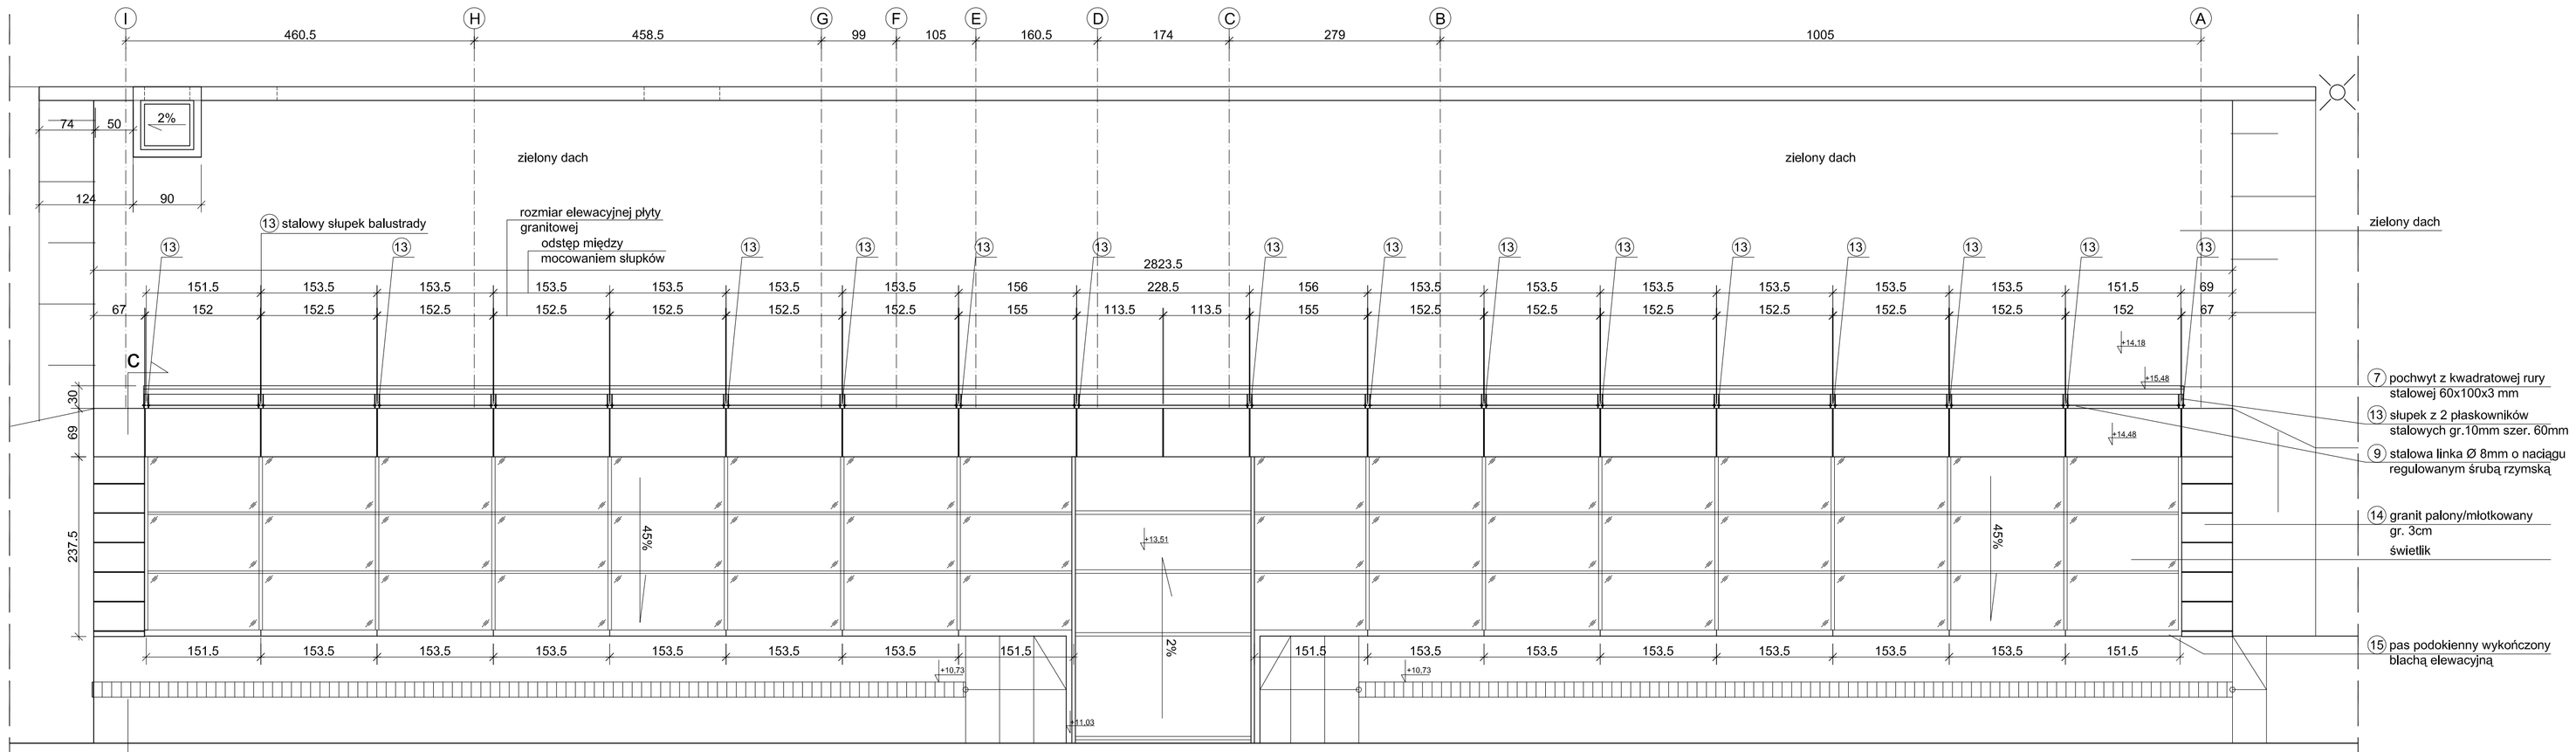

WIDOK ŚWIETLIKA Z GÓRY

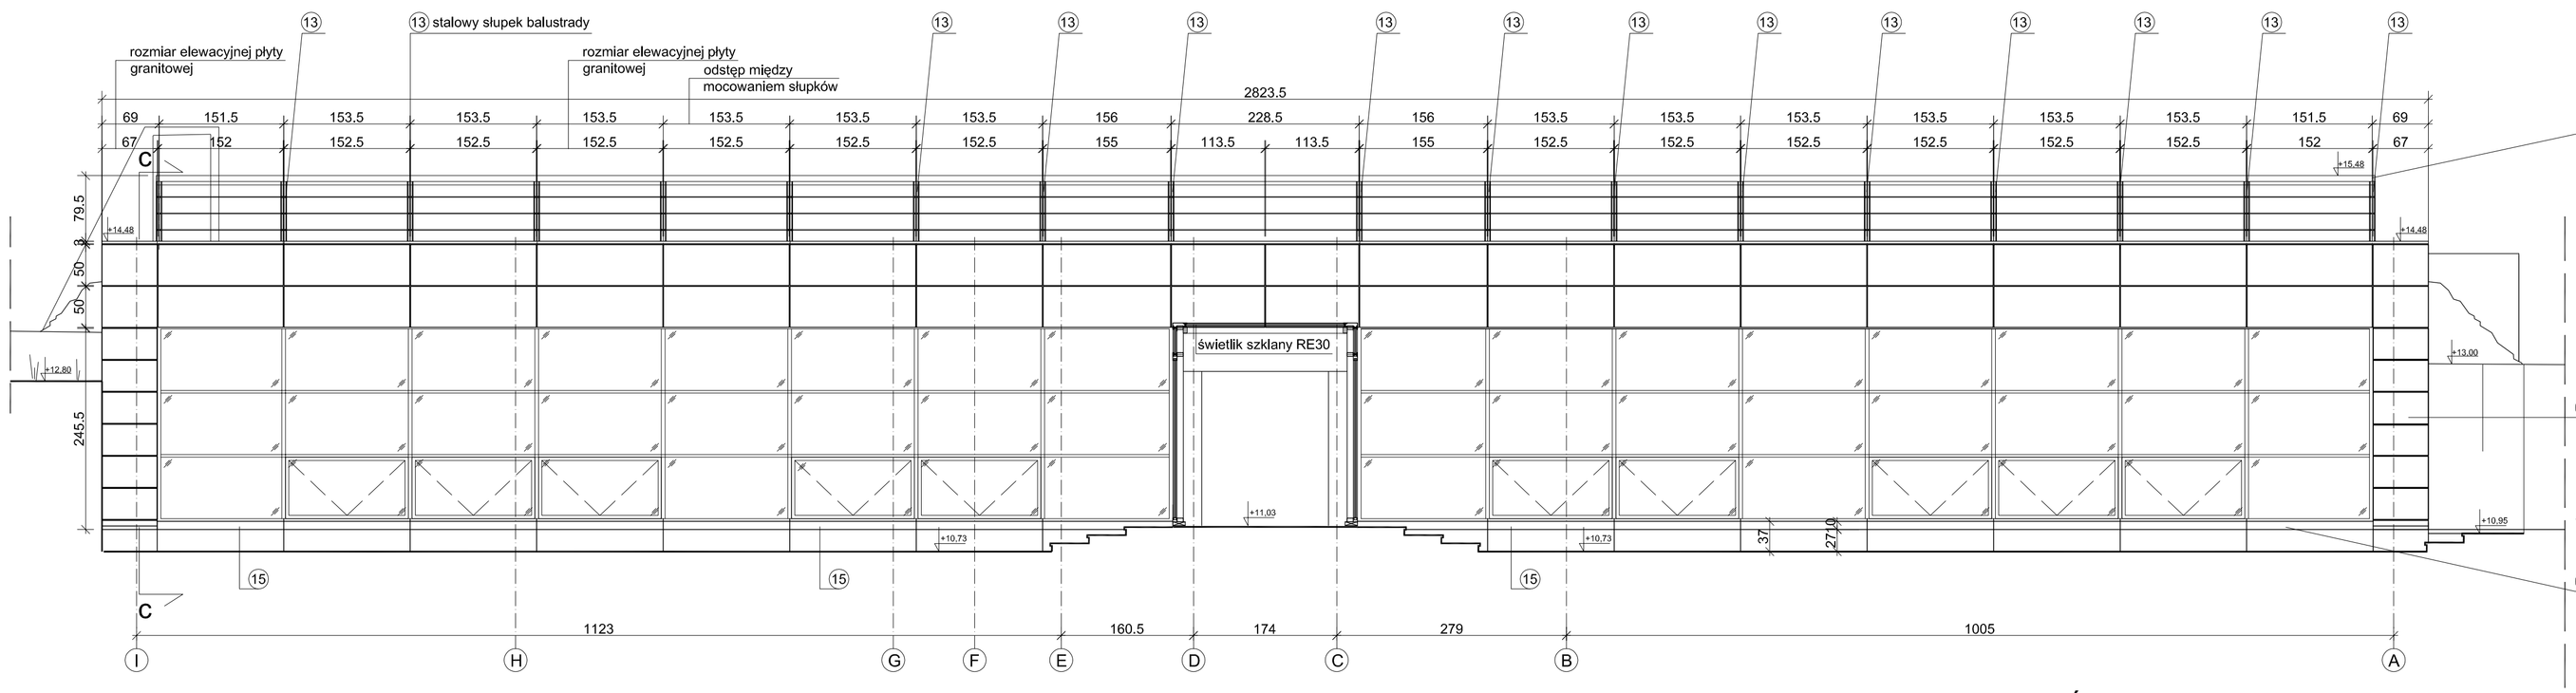

WIDOK ŚWIETLIKA OD BUDYNKU CHEMII C
/ ELEWACJA WSCHODNIA /

PRZEKRÓJ c - c

UWAGA : wykończenie elementów stalowych zgodnie z opisem technicznym projektu. Spawy szlifowane.

Górną płaszczyznę kamienia elewacyjnego wyrównać z górną płaszczyzną profilów świetlika.

7 stalowa rura kwadratowa 60x100x3mm

9 stalowa linka Ø 8mm o naciągu regulowanym śrubą rzymską

13 słupek z dwóch płaskowników stalowych gr.10mm szer. 60mm

14 granit palony/młotkowany gr. 3cm

15 pas podokienny wykończony blachą elewacyjną

UWAGA : WYMIARY ZWERYFIKOWAĆ NA BUDOWIE

NAZWA INWESTYCJI : MODERNIZACJA I ADAPTACJA POMIESZCZEŃ BUDYNKÓW WYDZIAŁU CHEMICZNEGO NA NOWOCZESNE LABORATORIA NAUKOWE		
INWESTOR: POLITECHNIKA GDAŃSKA WYDZIAŁ CHEMICZNY GDAŃSK, UL. NARUTOWICZA 11/12	BRANŻA: ARCHITEKTURA	DATA: GRUDZIEŃ 2009
NAZWA RYSUNKU: ELEWACJA WSCHODNIA - UKŁAD KAMIENIA ELEWACYJNEGO		SKALA: 1 : 50
PROJEKTANT: dr hab.Inż.arch. E.Ratajczyk-Piątkowska upr. nr 904/Gd/82 PO-0410; mgr Inż.arch. K. Piątkowska upr. proj. nr 495 / 09 / U / C		NR WYKRESU: A17
SPRAWDZIŁ: mgr Inż.arch. S. Doplerala upr. proj. nr 348/Gd/74 PO-0010		