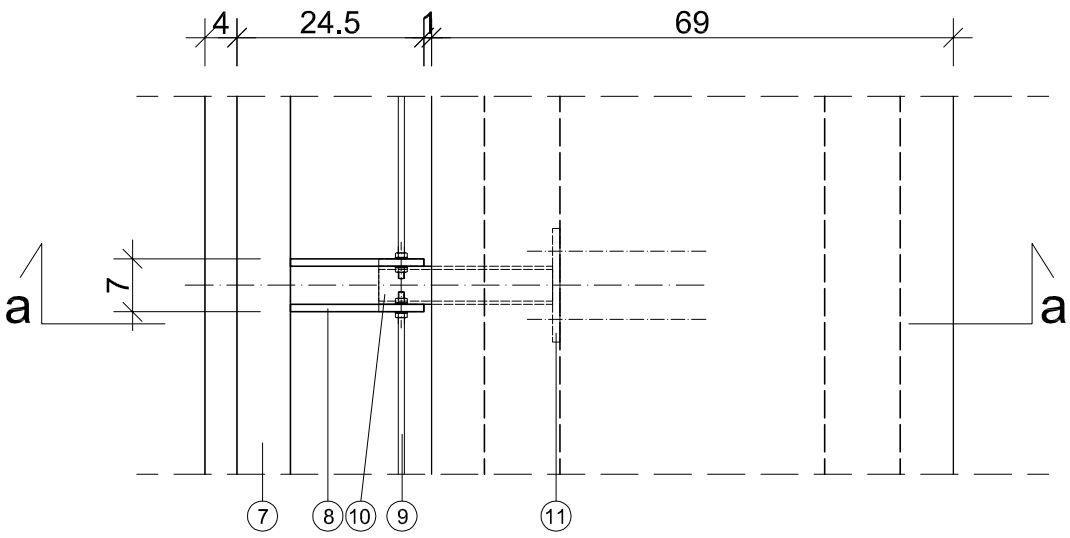

WIDOK SŁUPKA Z GÓRY

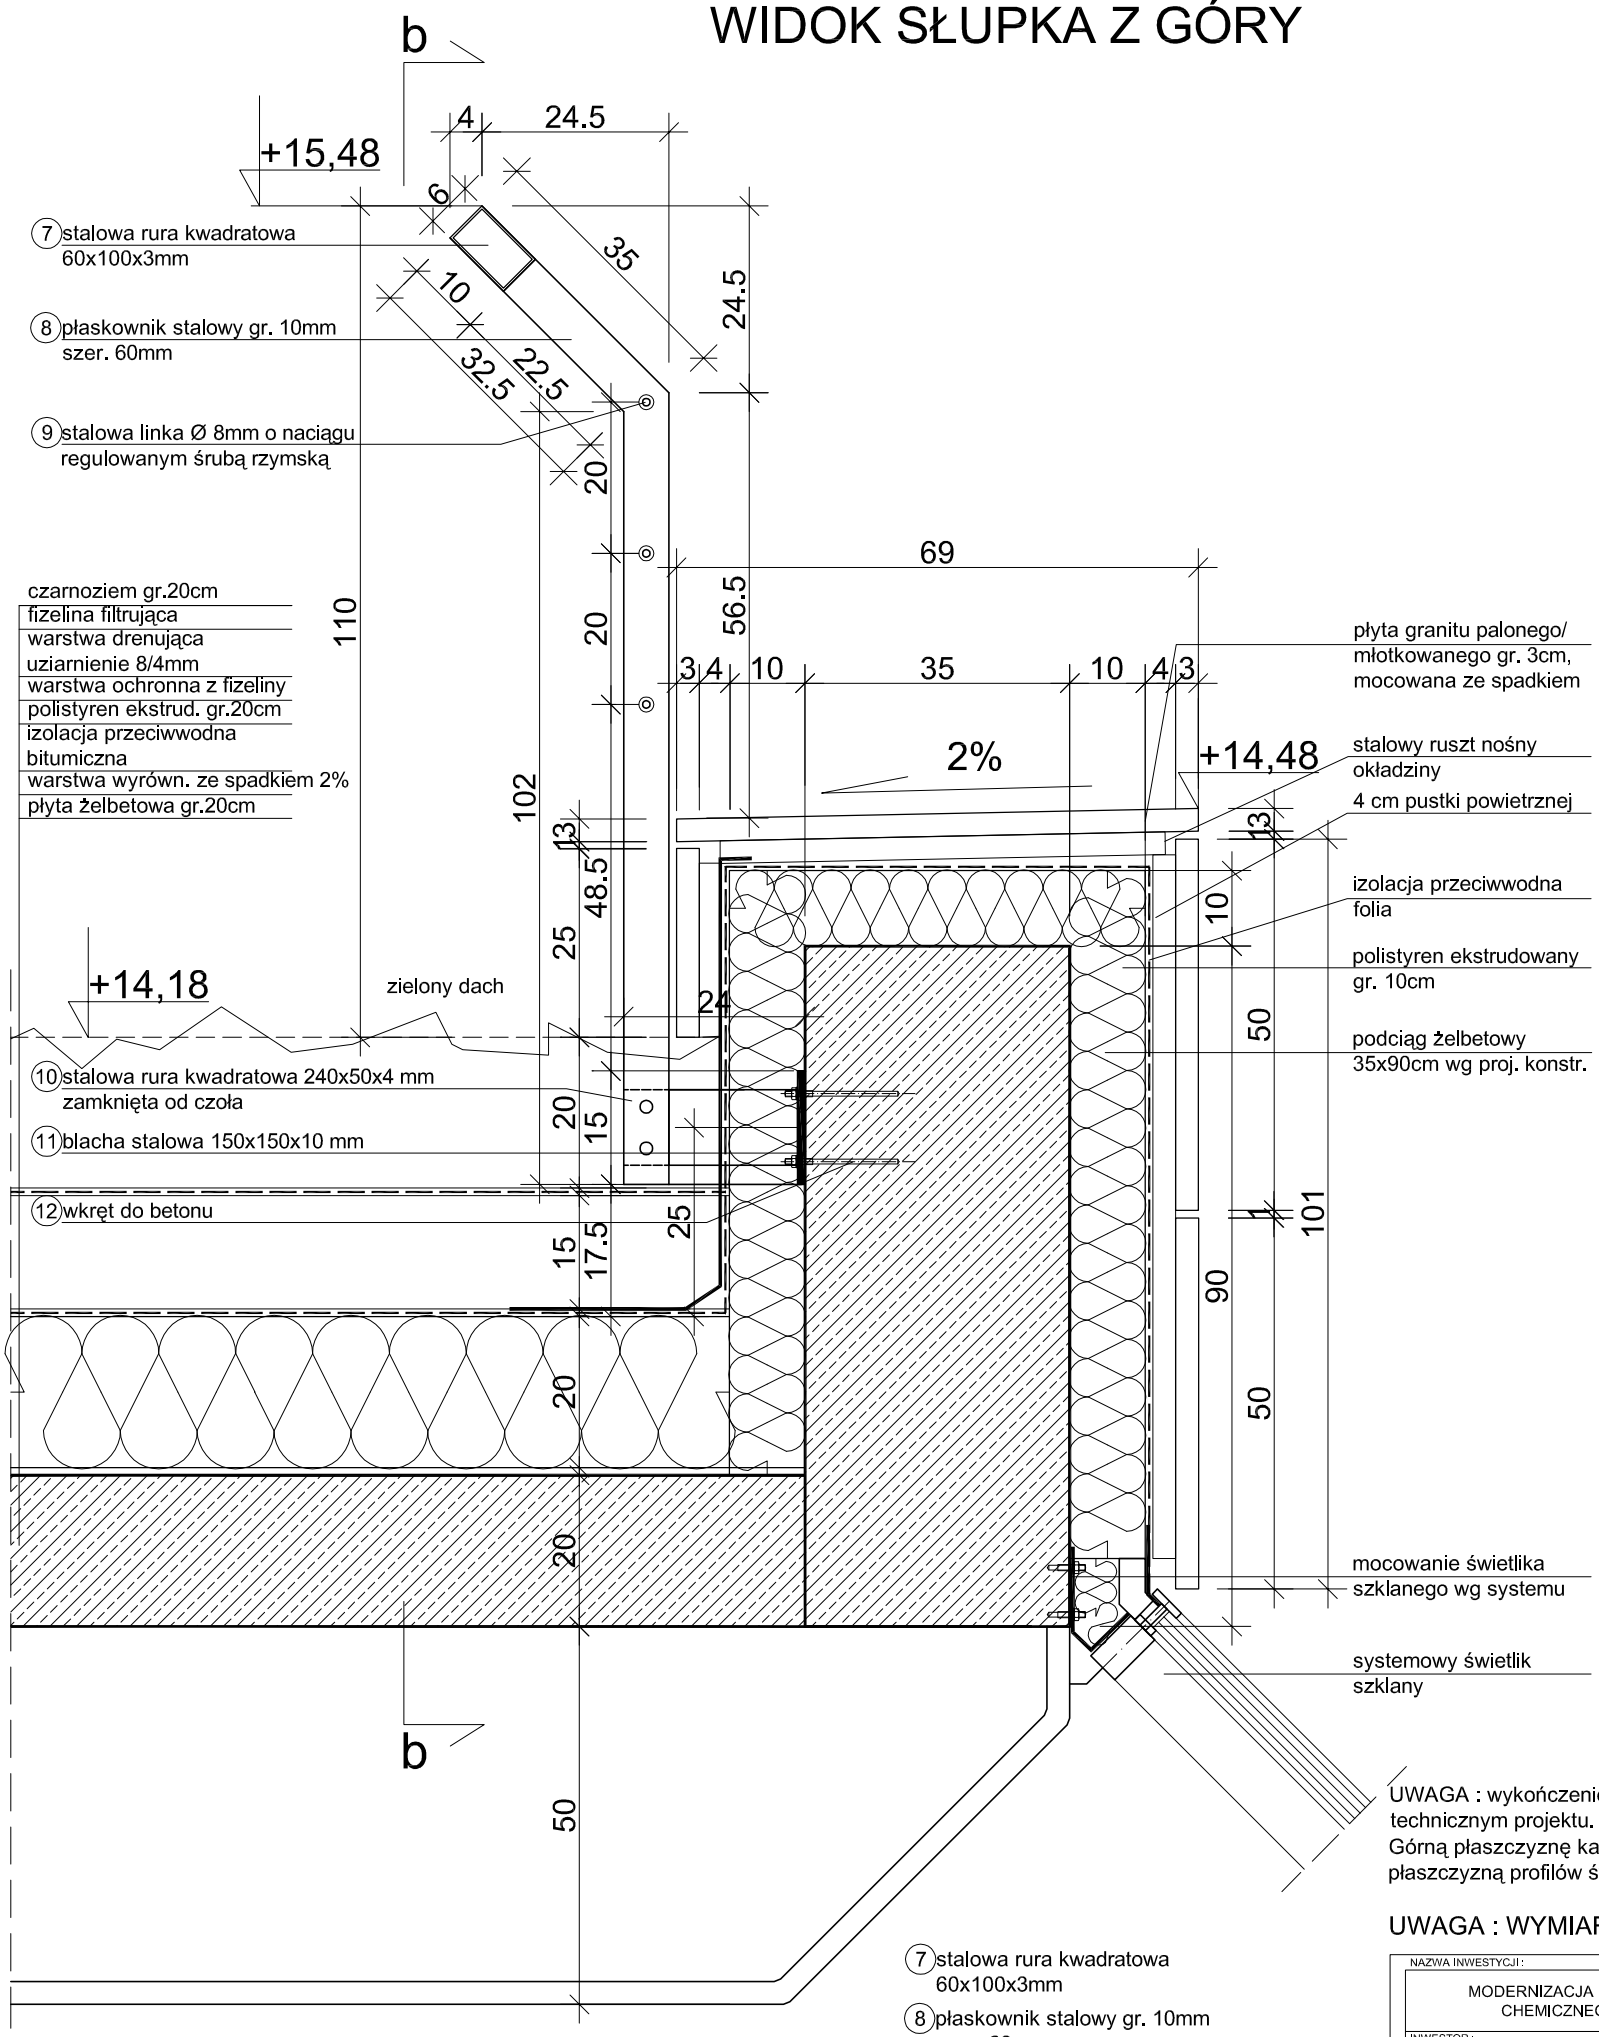

PRZEKRÓJ a - a

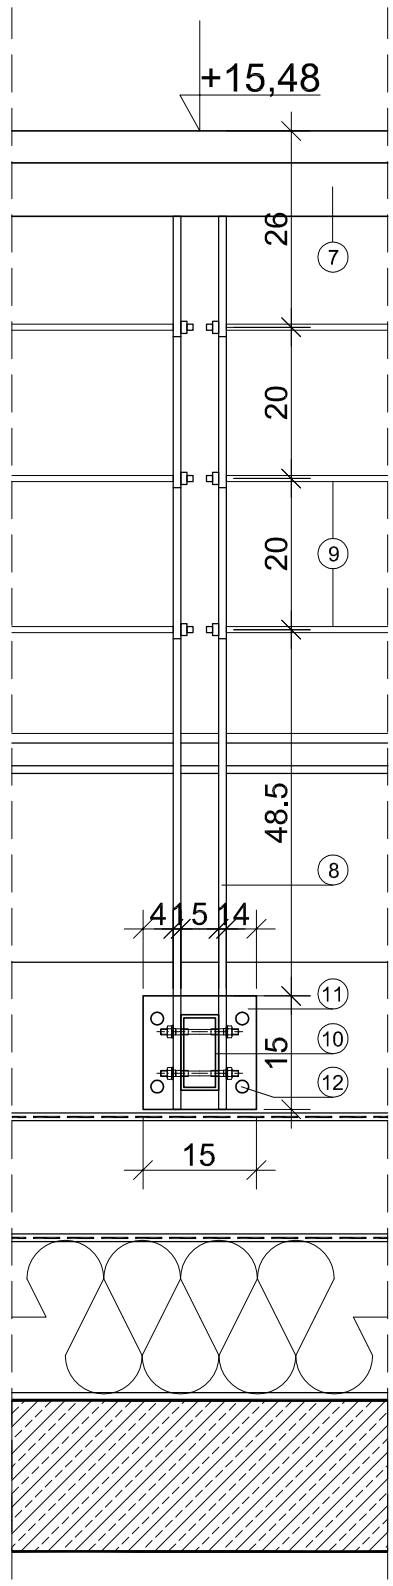

PRZEKRÓJ b - b

UWAGA : wykończenie elementów stalowych zgodnie z opisem technicznym projektu. Spawy szlifowane.
Górną płaszczyznę kamienia elewacyjnego wyrównać z górną płaszczyzną profilów świetlika.

UWAGA : WYMIARY ZWERYFIKOWAĆ NA BUDOWIE

7 stalowa rura kwadratowa 60x100x3mm

8 płaskownik stalowy gr. 10mm szer. 60mm

9 stalowa linka Ø 8mm o naciągu regulowanym śrubą rzymską

10 stalowa rura kwadratowa 240x50x4 mm zamknięta od czoła

11 blacha stalowa 150x150x10 mm

12 wkręt do betonu

NAZWA INWESTYCJI : MODERNIZACJA I ADAPTACJA POMIESZCZEŃ BUDYNKÓW WYDZIAŁU CHEMICZNEGO NA NOWOCZESNE LABORATORIA NAUKOWE		
INWESTOR : POLITECHNIKA GDAŃSKA WYDZIAŁ CHEMICZNY GDAŃSK, UL. NARUTOWICZA 11/12	BRANŻA : ARCHITEKTURA	DATA : GRUDZIEŃ 2009
NAZWA RYSUNKU : DETAL 4 - MOCOWANIE BALUSTRADY 1		SKALA : 1 : 10
PROJEKTANCI : dr hab.inż.arch. E.Ratajczyk-Piątkowska upr. nr 904/Gd/82 PO-0410; mgr inż.arch. K. Piątkowska upr. proj. nr 495 / 09 / U / C		NR RYSUNKU : A18
SPRAWDZIŁ : mgr inż.arch. S. Dopierała upr. proj. nr 348/Gd/74 PO-0010		