BUDYNEK CHEMII A

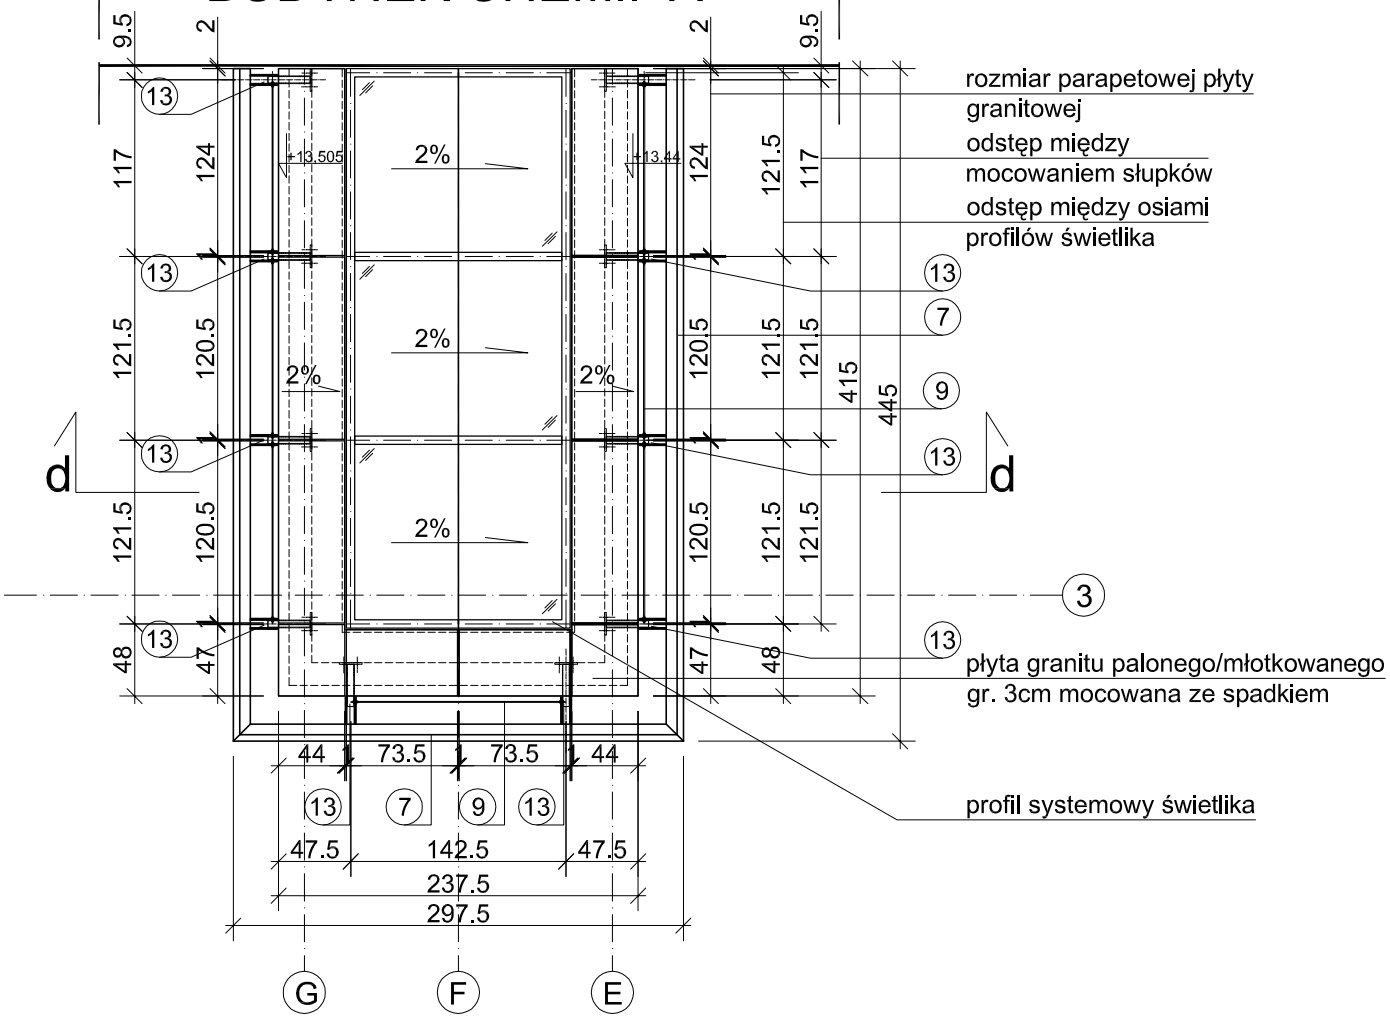

WIDOK ŚWIETLIKA Z GÓRY

UWAGA : wykończenie elementów stalowych zgodnie z opisem technicznym projektu. Spawy szlifowane.

Górną płaszczyznę kamienia elewacyjnego wyrównać z górną płaszczyzną profilów świetlika.

UWAGA : WYMIARY ZWERYFIKOWAĆ NA BUDOWIE

(7) stalowa rura kwadratowa 60x100x3mm

(9) stalowa linka Ø 8mm o naciągu regulowanym śrubą rzymską

(13) słupek z dwóch płaskowników stalowych gr.10mm szer. 60mm

NAZWA INWESTYCJI : MODERNIZACJA I ADAPTACJA POMIESZCZEŃ BUDYNKÓW WYDZIAŁU CHEMICZNEGO NA NOWOCZESNE LABORATORIA NAUKOWE		
INWESTOR : POLITECHNIKA GDAŃSKA WYDZIAŁ CHEMICZNY GDAŃSK, UL. NARUTOWICZA 11/12	BRANŻA : ARCHITEKTURA	DATA : GRUDZIEŃ 2009
NAZWA RYSUNKU : BALUSTRADA 2 - ROZMIESZCZENIE SŁUPKÓW		SKALA : 1 : 50
PROJEKTANCI : dr hab.inż.arch. E.Ratajczyk-Piątkowska upr. nr 904/Gd/82 PO-0410		NR RYSUNKU : A19
mgr Inż.arch. K. Piątkowska upr. proj. nr 495 / 09 / U / C		
SPRAWDZIŁ : mgr inż.arch. S. Dopierała upr. proj. nr 348/Gd/74 PO-0010		