




ŚWIETLIK LABORATORIUM 2

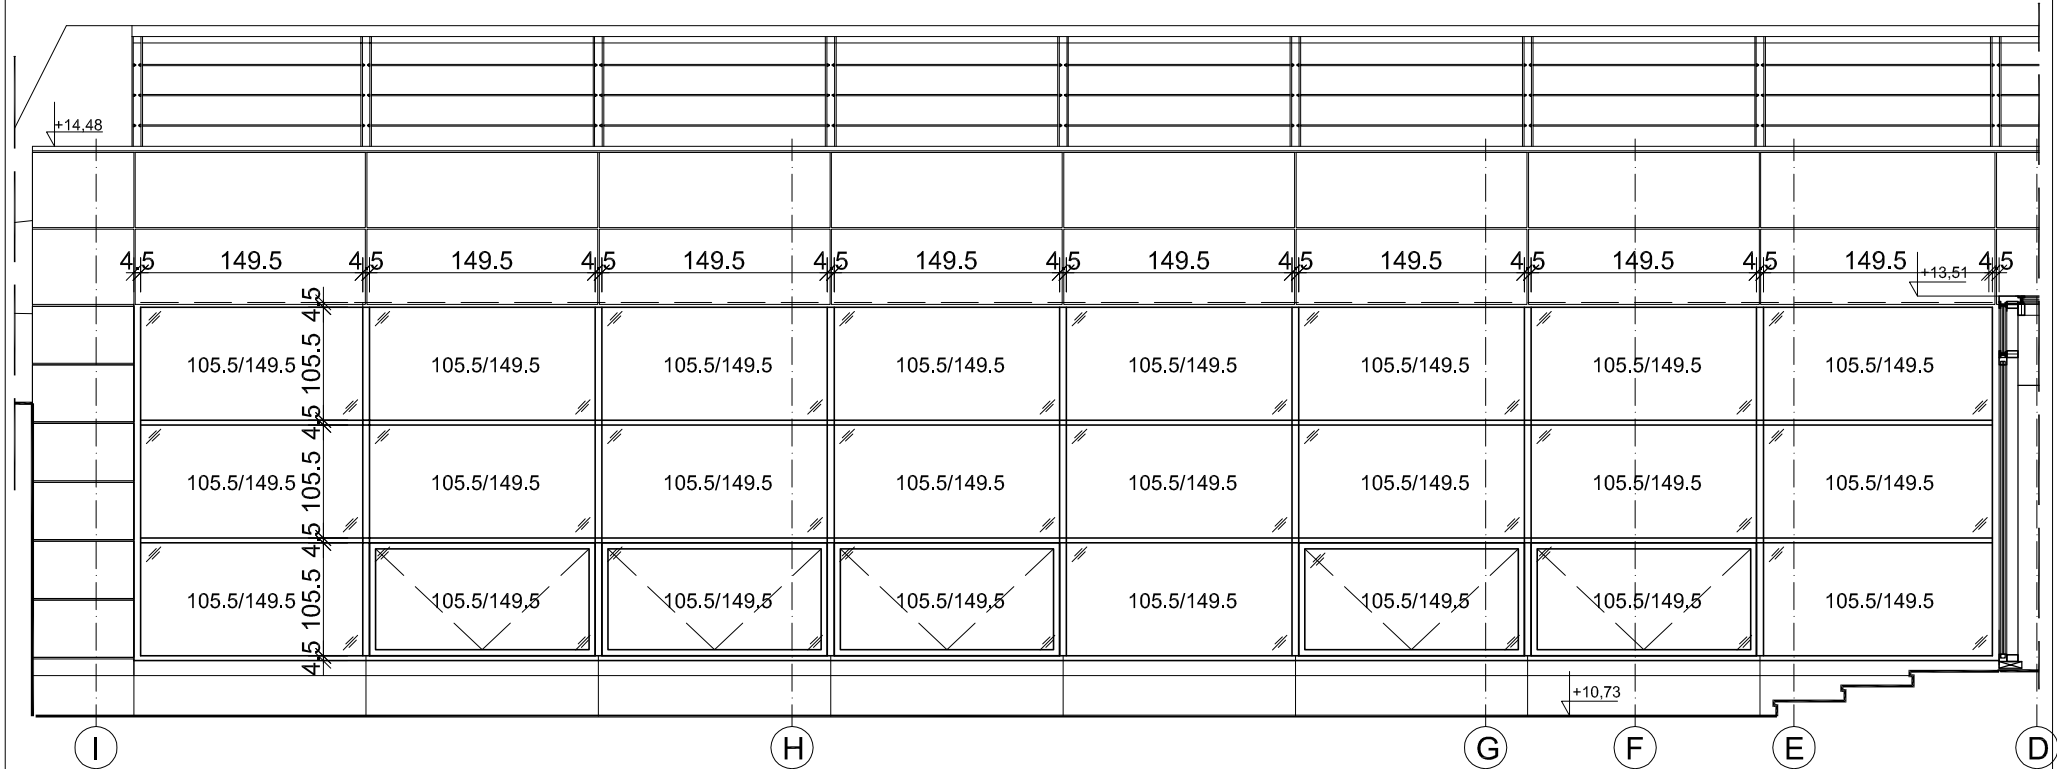


ŚWIETLIK LABORATORIUM 1

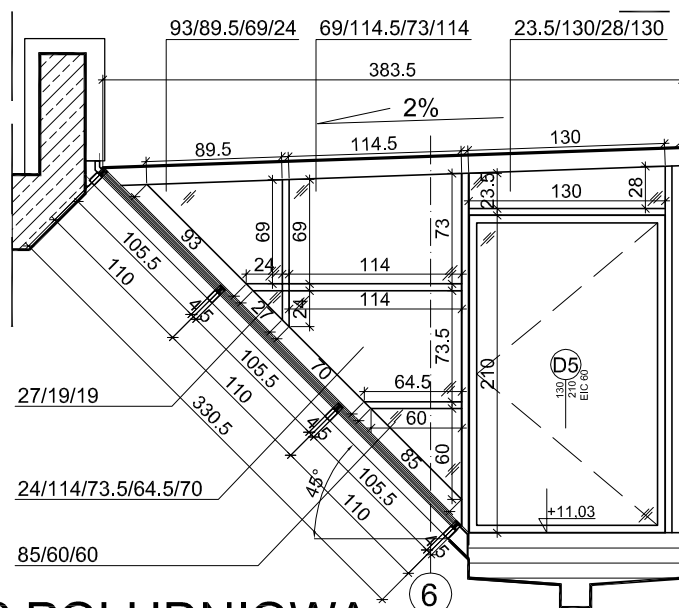

K2 POŁUDNIOWA

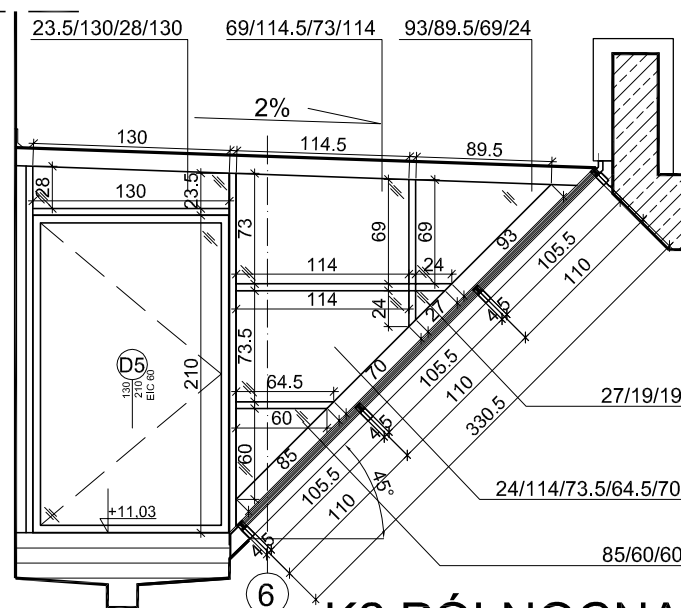

K2 PÓŁNOCNA

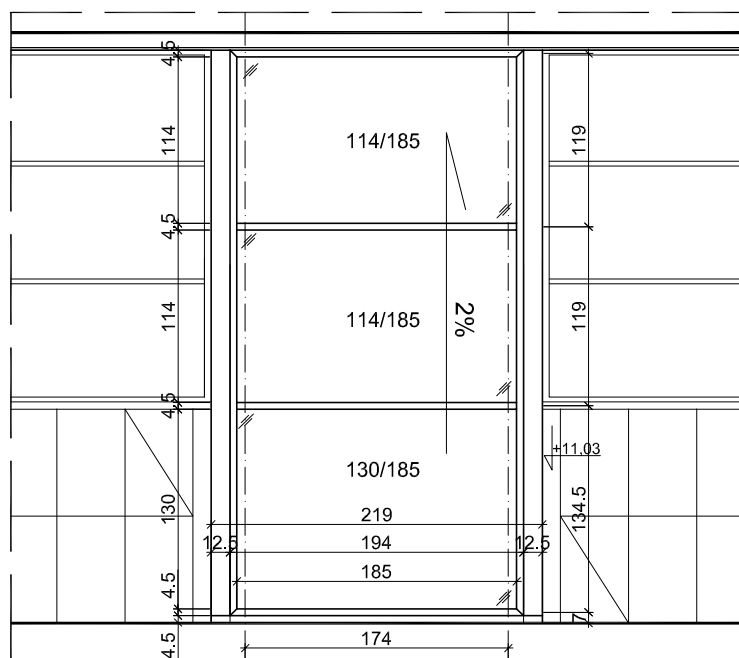

K2 DACH

UWAGA : WYMIARY ZWERYFIKOWAĆ NA BUDOWIE

NAZWA INWESTYCJI: MODERNIZACJA I ADAPTACJA POMIESZCZEŃ BUDYNKÓW WYDZIAŁU CHEMICZNEGO NA NOWOCZESNE LABORATORIA NAUKOWE		
INWESTOR: POLITECHNIKA GDAŃSKA WYDZIAŁ CHEMICZNY GDAŃSK, UL. NARUTOWICZA 11/12	BRANŻA: ARCHITEKTURA	DATA: GRUDZIEŃ 2009
NAZWA RYSUNKU: ZESTAWIENIE SZKIEŁ ŚWIETLIKÓW K2 ORAZ LABORATORIÓW	SKALA: 1 : 50	
PROJEKTANCI: dr hab.inż.arch. E.Ratajczyk-Płatowska upr. nr 904/Gd/82 PO-0410 mgr inż.arch. K. Płatowska upr. proj. nr 495 / 09 / U / C	NR RYSUNKU: A35	
SPRAWDZIŁ: mgr inż.arch. S. Doplerala upr. proj. nr 348/Gd/74 PO-0010		