


### KONSTRUKCJA CIANY W OSI I 1:50

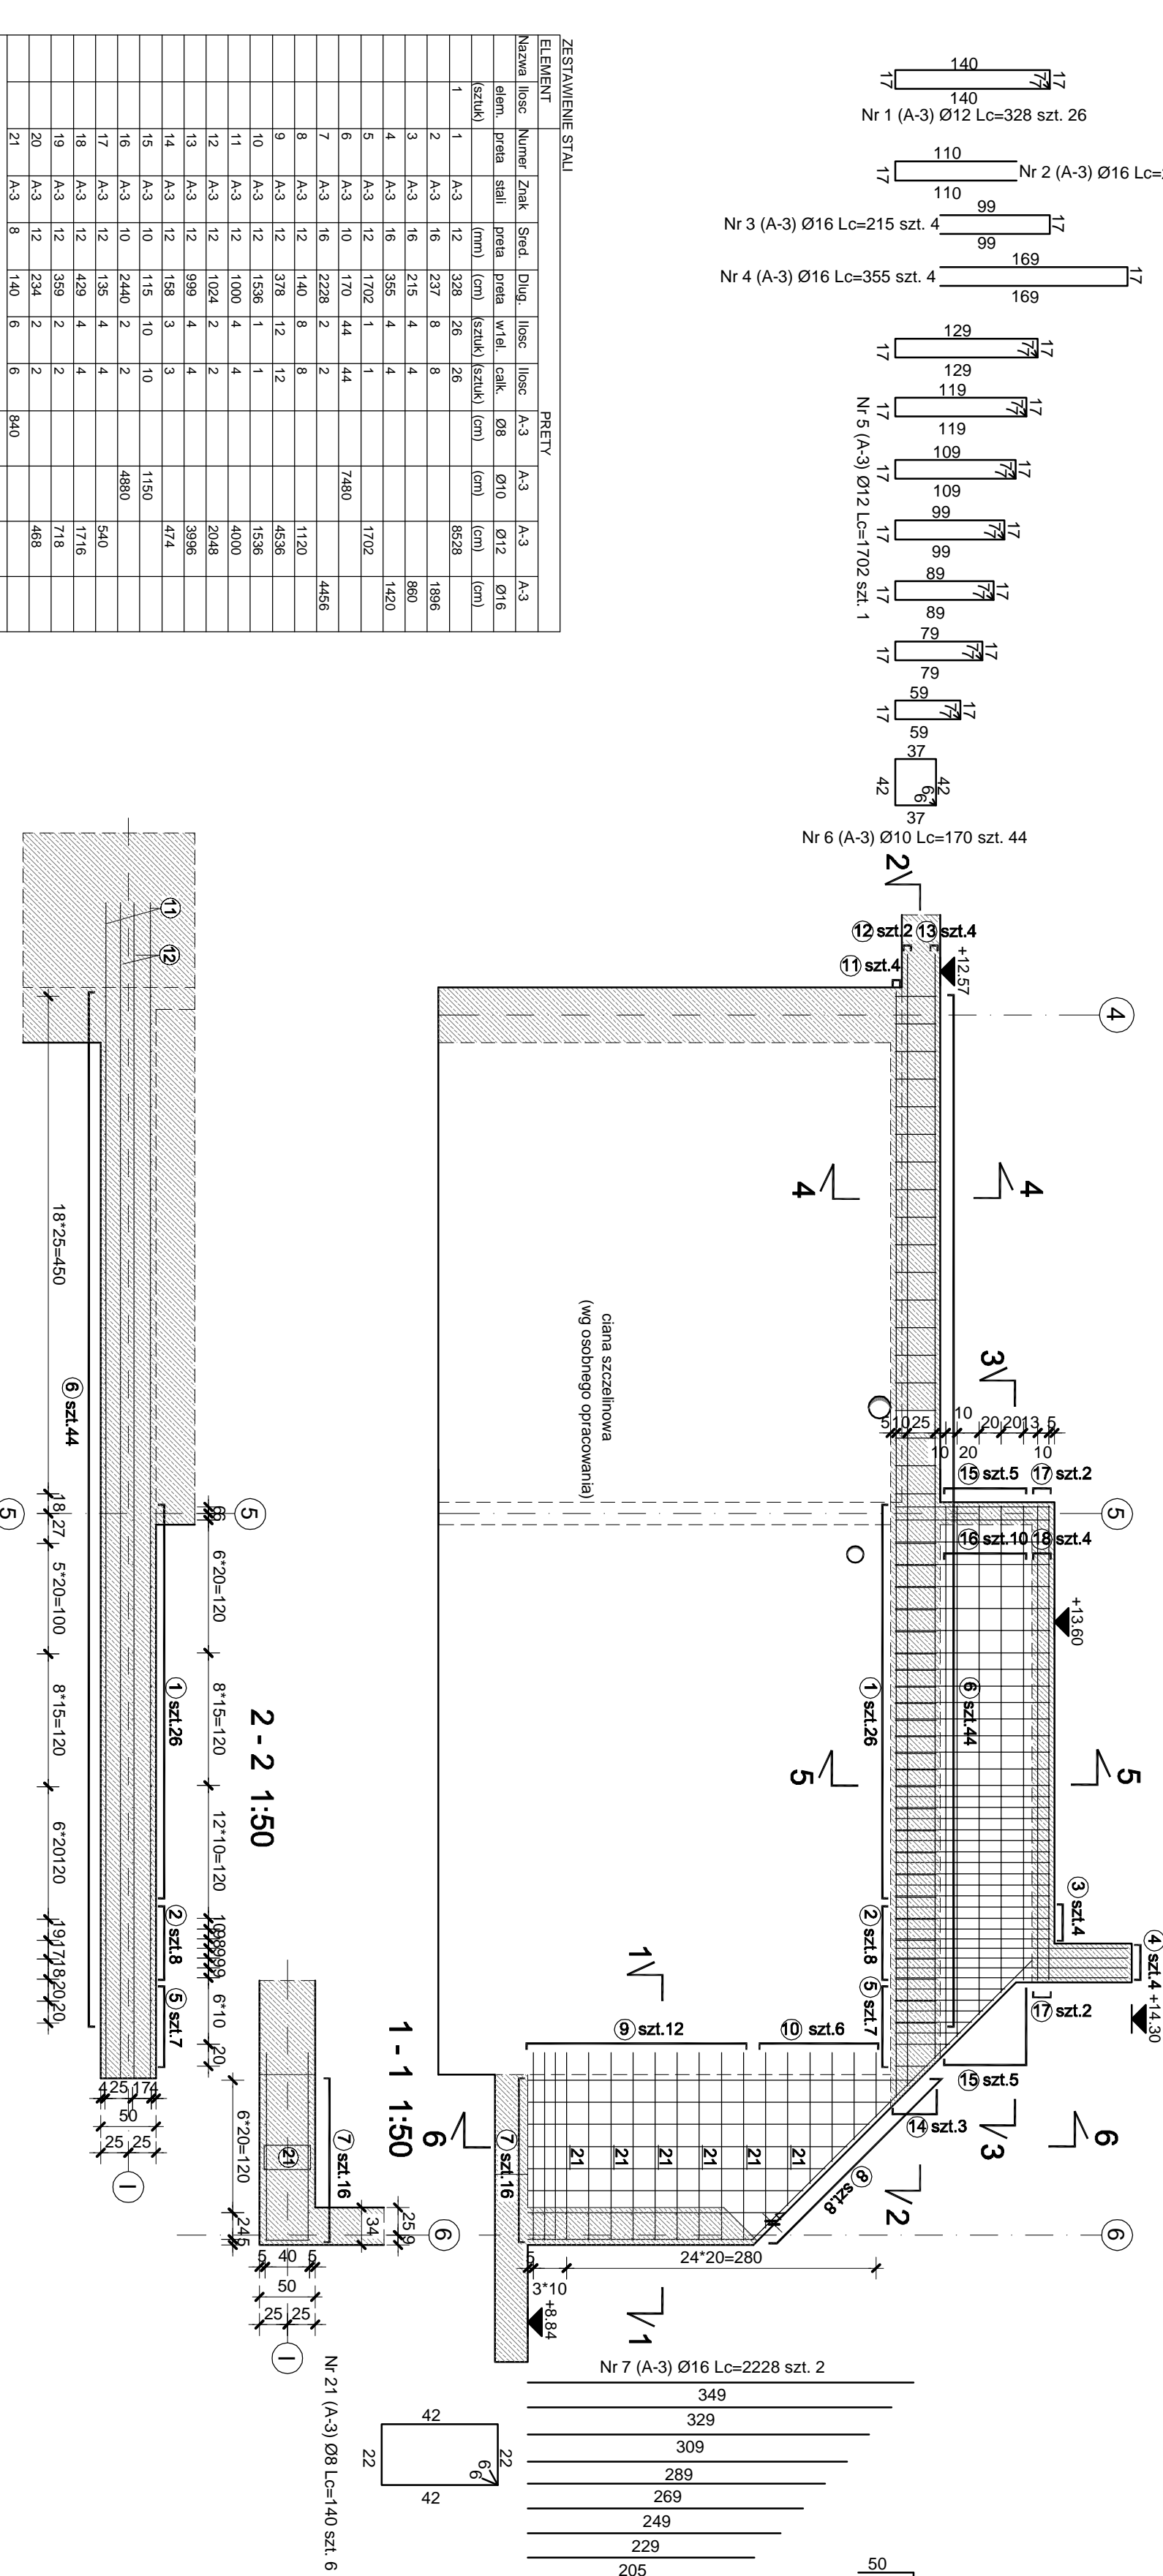

### KONSTRUKCJA PODCIĄGU 35 90 MM DZY OSIAMI 5-6 1:50

