


CENTRALA SAP  
(pom. portierni/szatni – poz. parteru)

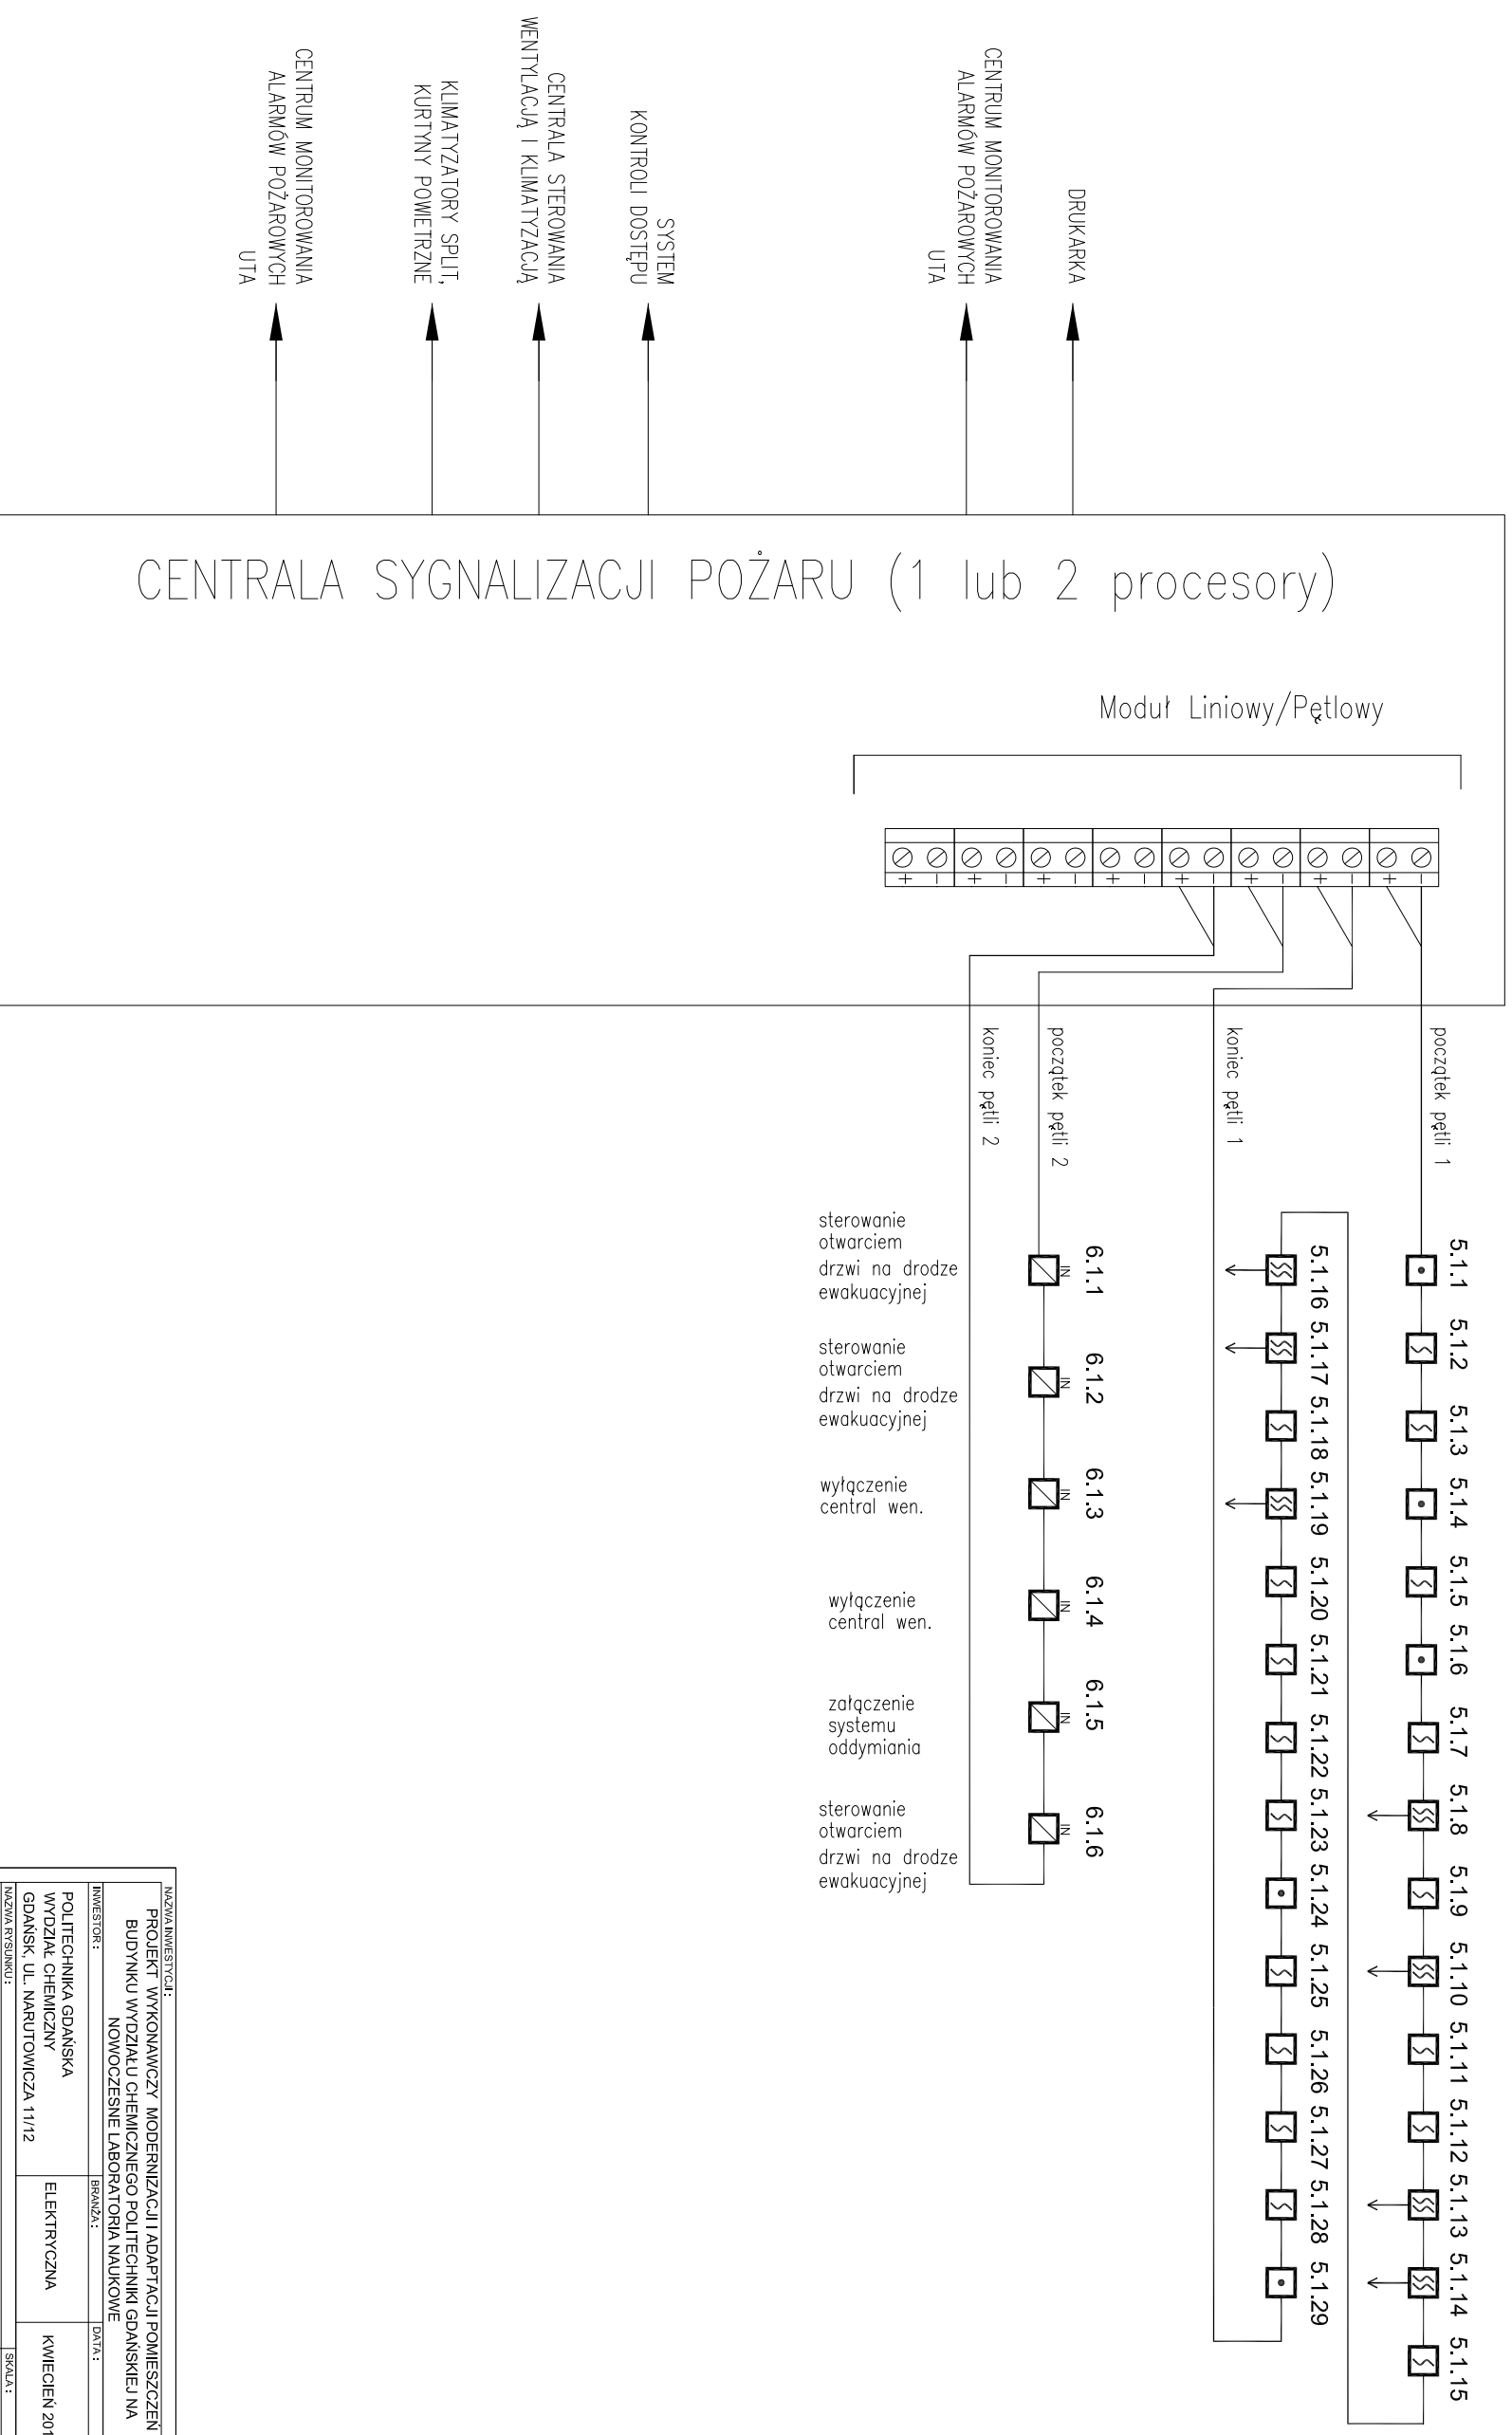

NAZWA INWESTYCJI: PROJEKT WYKONAWCZY MODERNIZACJI I ADAPTACJI POMIESZCZEN BUDYNKU WYDZIAŁU CHEMICZNEGO POLITECHNIKI GDAŃSKIEJ, NA NOWOCZESNE LABORATORIA NAUKOWE	
INWESTOR: POLITECHNIKA GDAŃSKA WYDZIAŁ CHEMICZNY GDAŃSK, UL. NARUTOWICZA 11/12	BRANŻA: ELEKTRYCZNA
NAZWA RYSUNKU: Schemat strukturalny instalacji SAP	SKALA: -
PROJEKTANT: Inż. Jacek Andzjelczak upr. prof. inż. 62/62/2021, FOM/18/046/103	NR RYSUNKU: <b>E843-03</b>
SPRAWDZĄCY: Marek Florianowicz	
INŻ. Zbigniew Andzjelczak upr. prof. inż. ZSP-III-430/2020/379, FOM/18/003/01	