


Wysokość pomieszczenia
h= 4,20 m

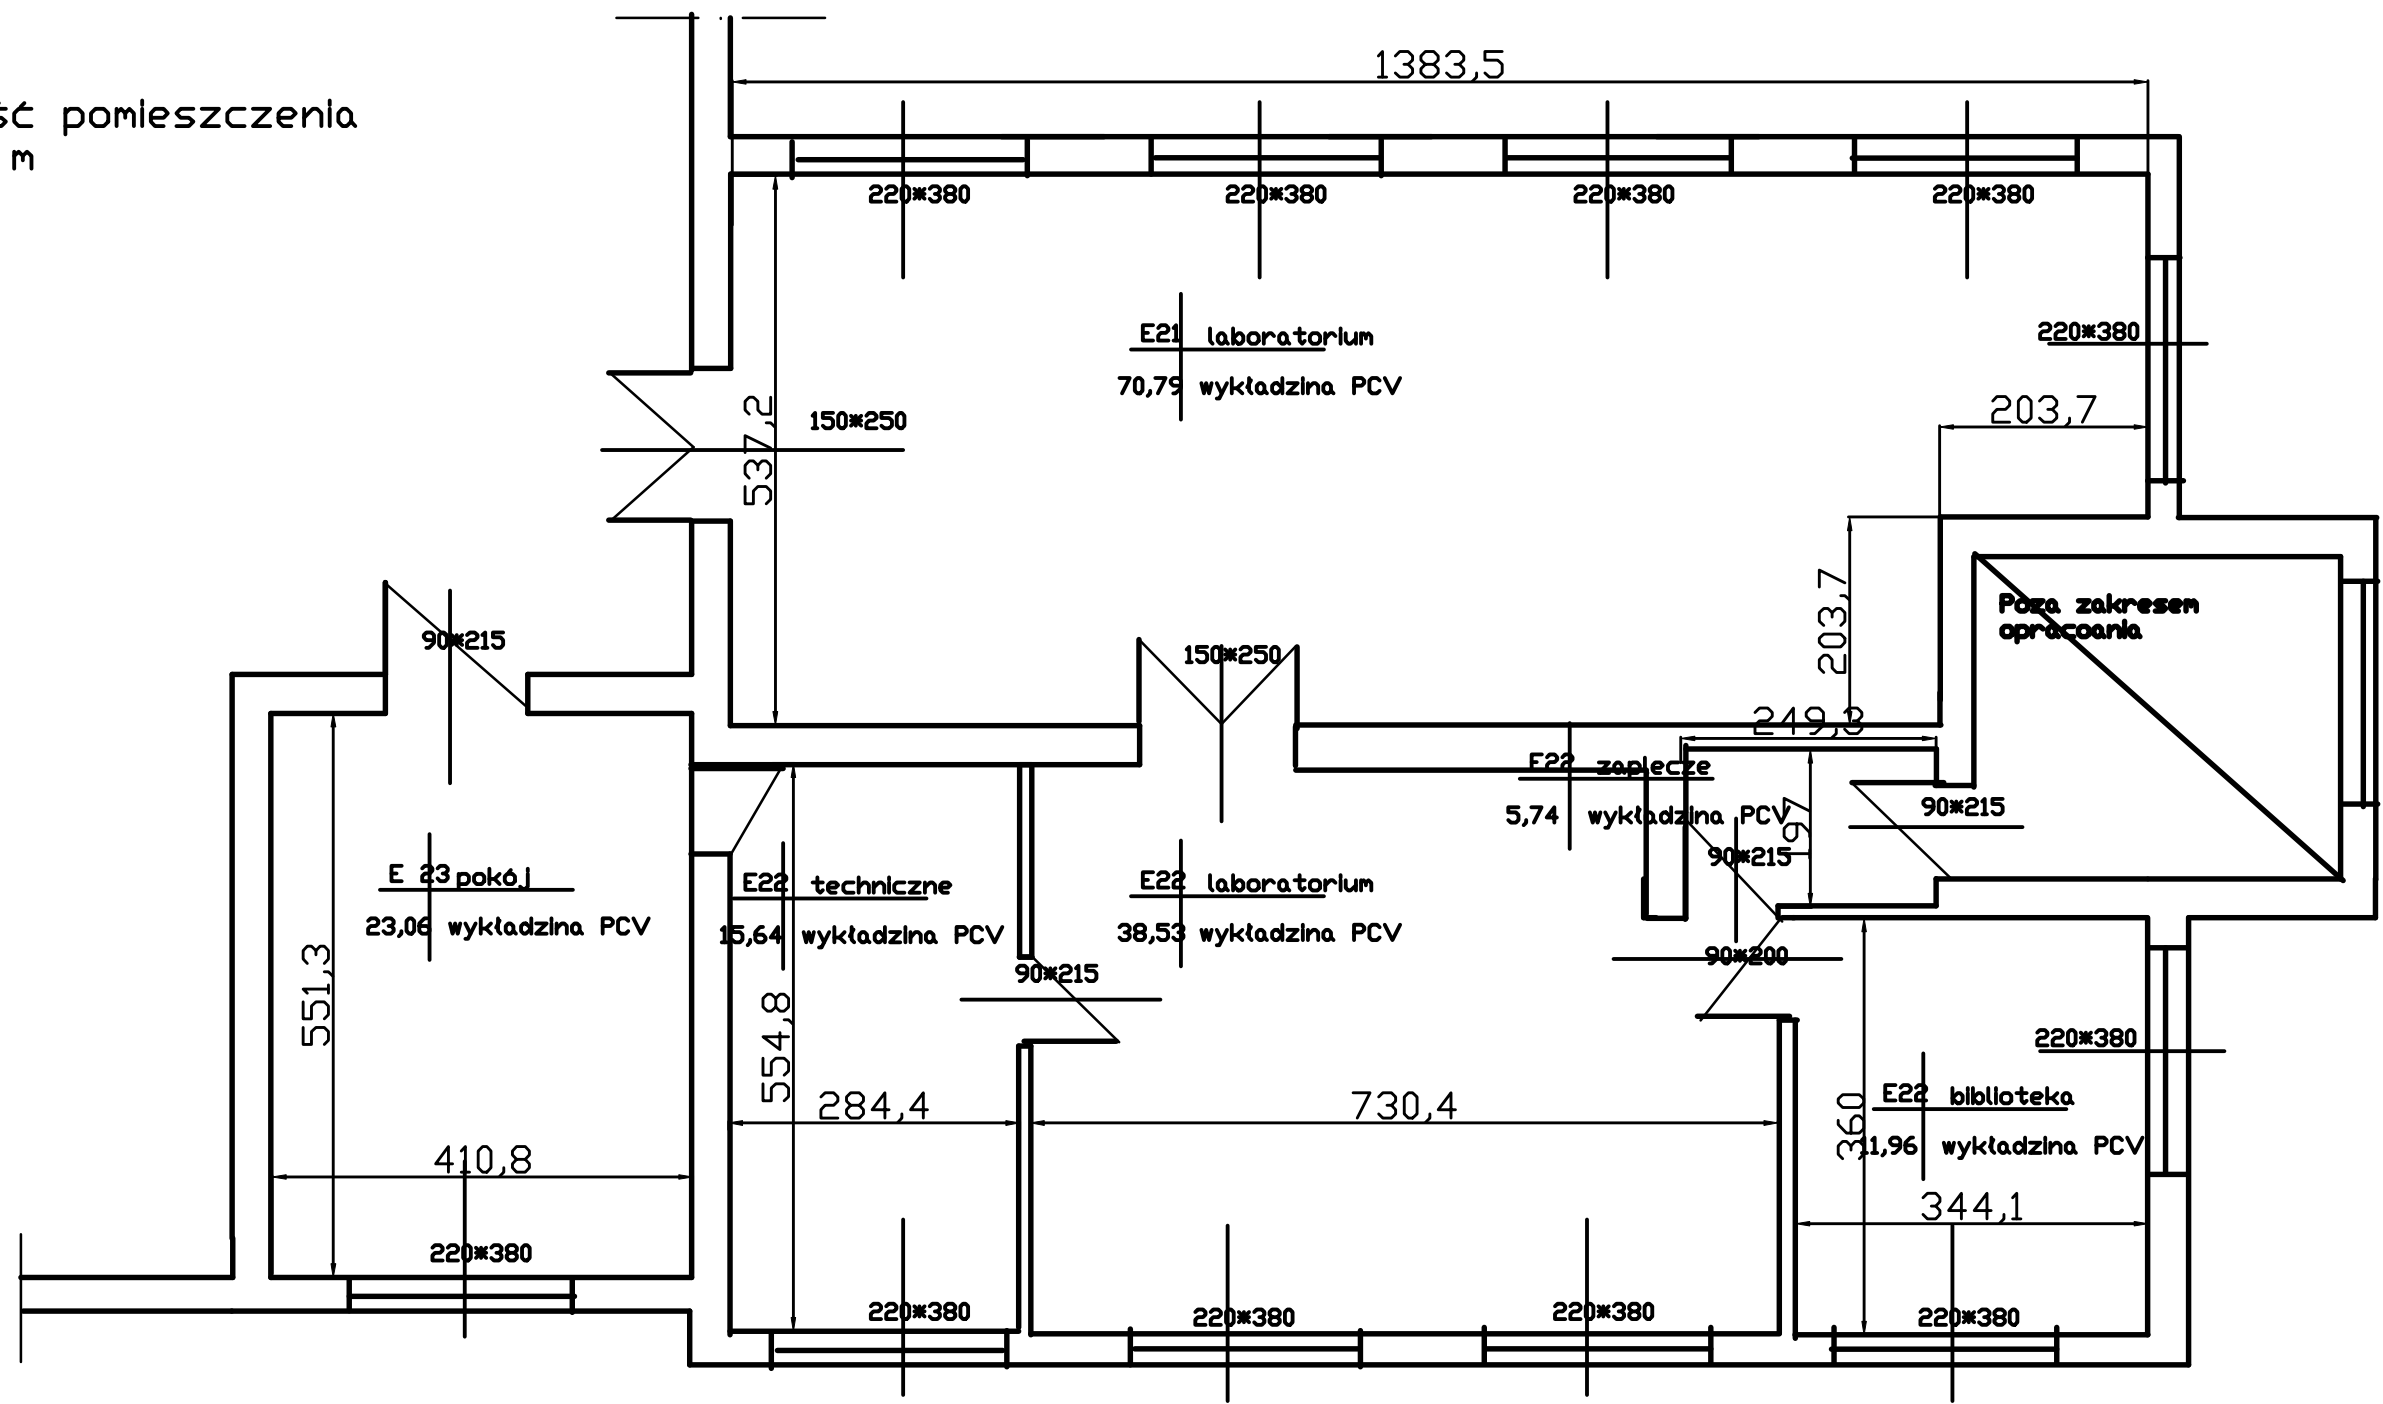

Nr zlecenia: T-wew.		Nazwa zadania: <i>Projekt wykonawczy remontu pomieszczeń E 10, E 11, E 21, E 22 i E 23, E 207</i>			
Data: 04.10.2009		Objekt: <i>Gmach Wydziału Elektrotechniki i Automatyki Politechniki Gdańskiej</i>			
Skala: 1:50		Temat rysunku: E21, E22, E23			
Faza	Branża	Projektował:	mgr inż. Tomasz Landsberg	Nr rys.	Ilość
PW	B	Opracował:		1	