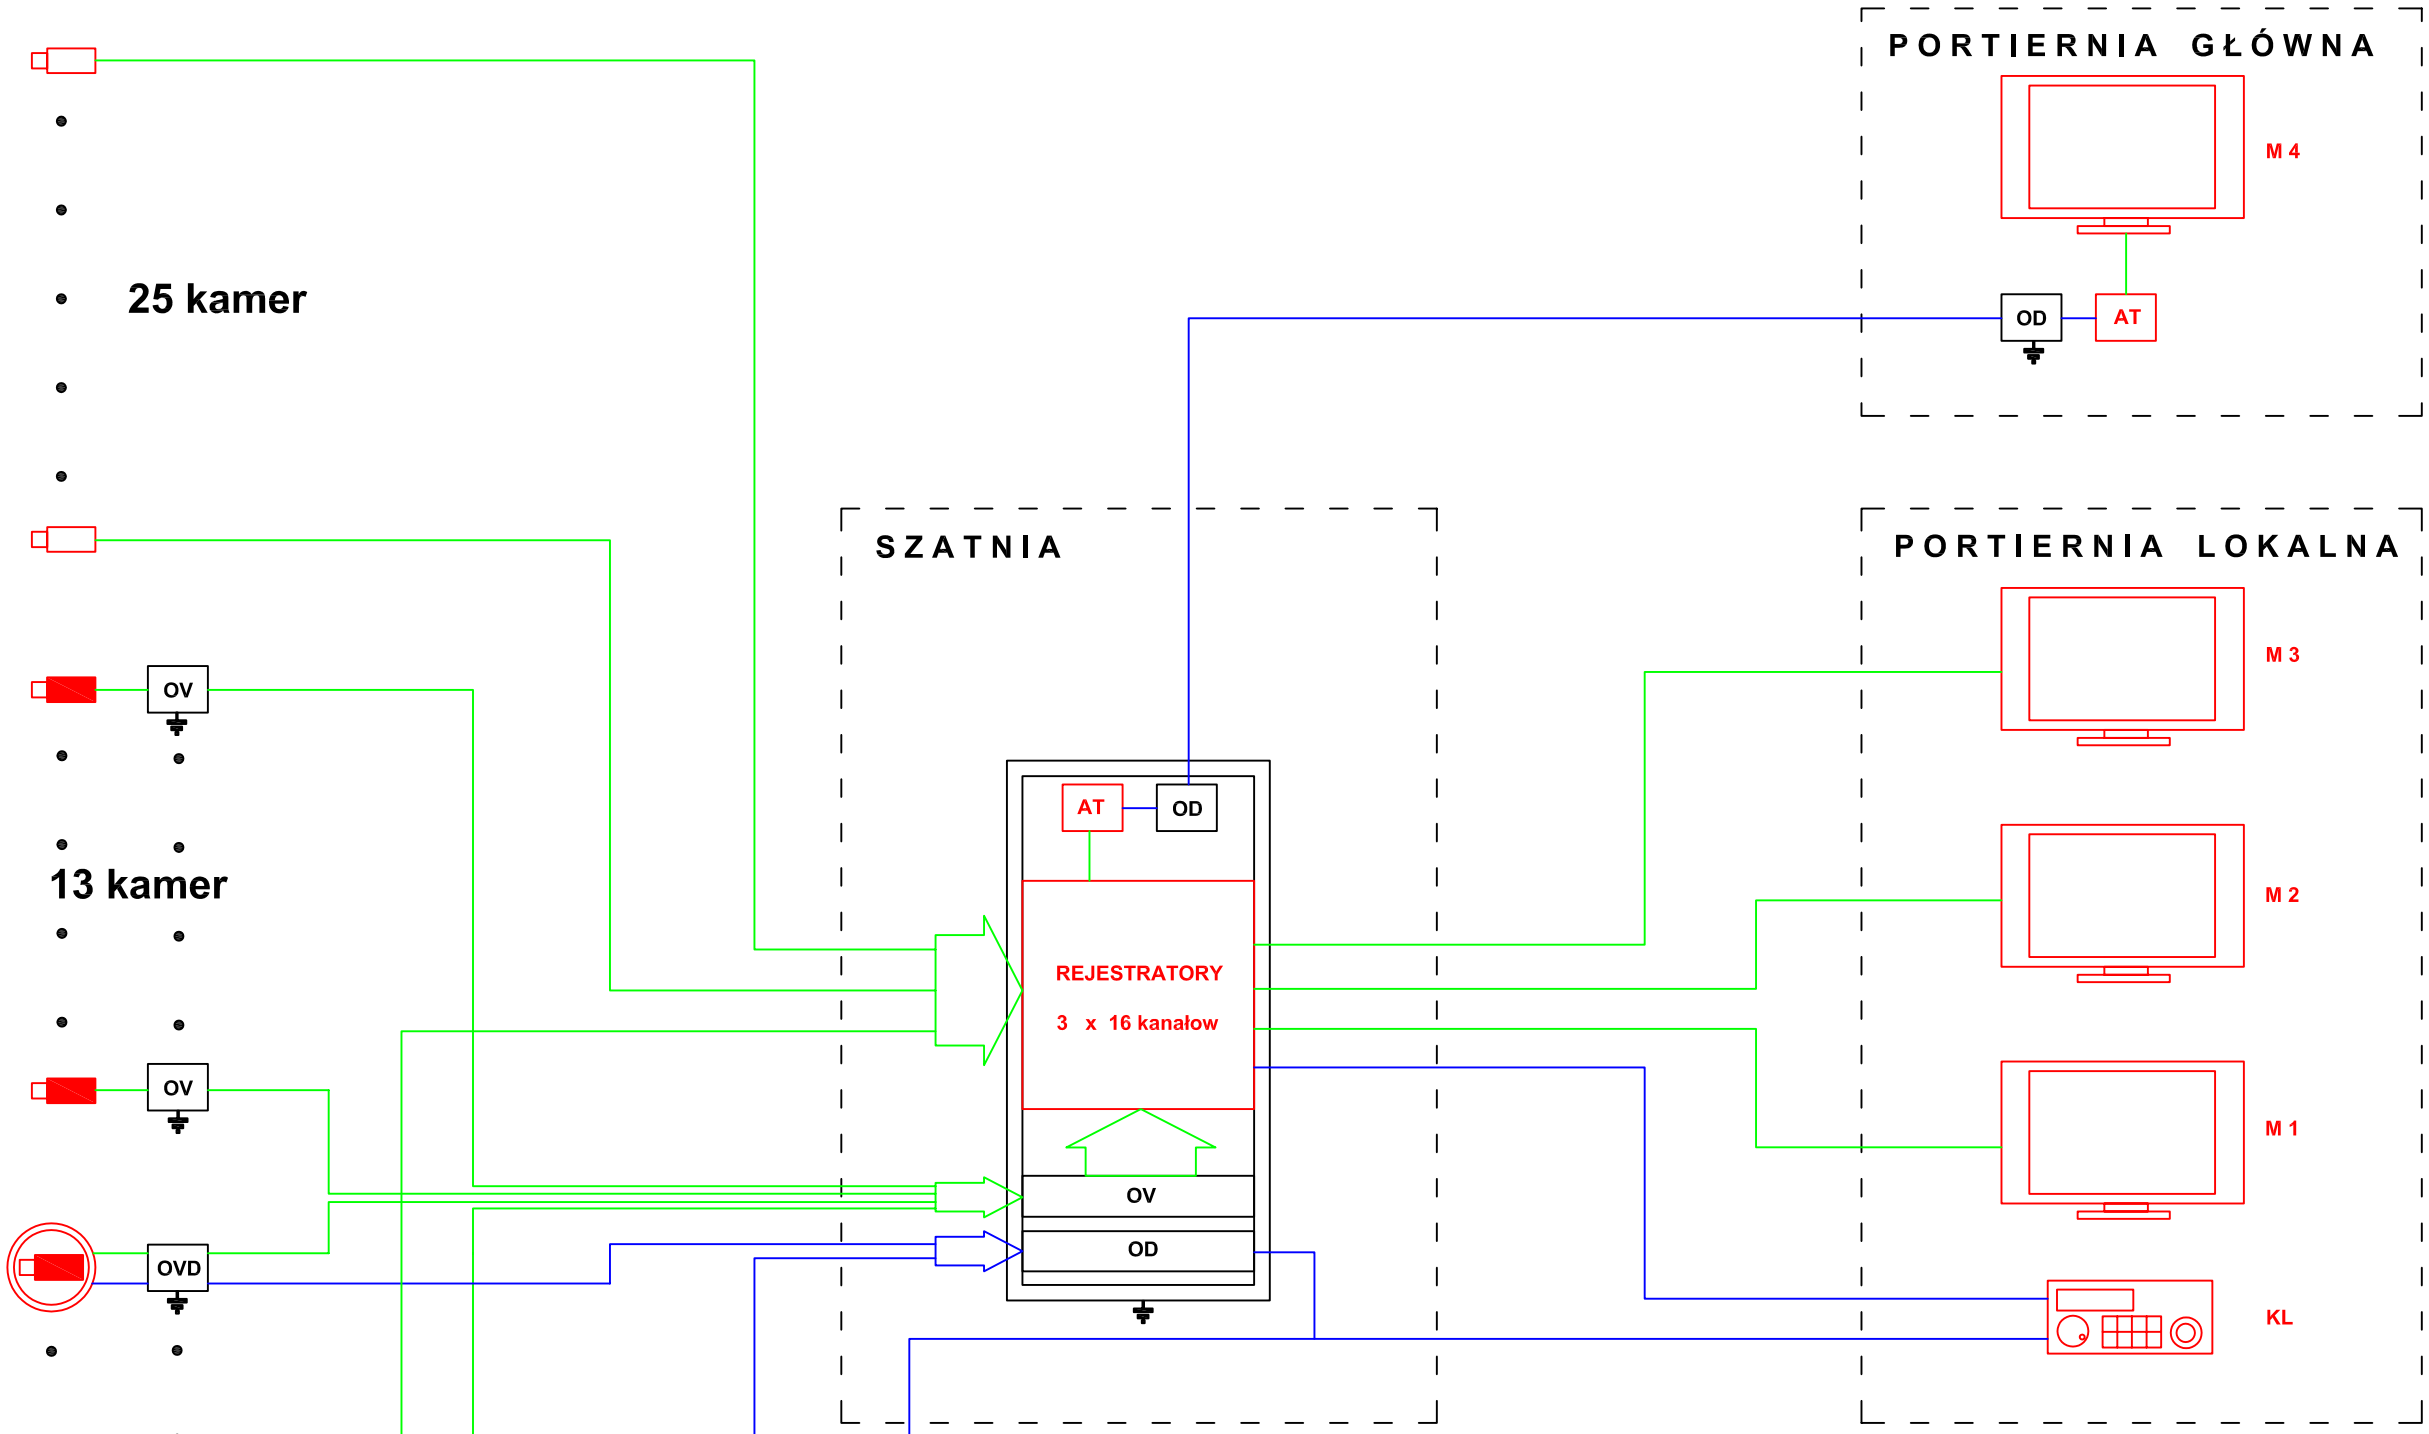


**LEGENDA:**

- kamera stacjonarna wewnętrzna
- kamera stacjonarna zewnętrzna
- kamera szybkoobrotowa wewnętrzna
- kamera szybkoobrotowa zewnętrzna
- monitor LCD
- klawiatura sterująca
- przewód koncentryczny RG-59
- skrętka komputerowa FTP
- AT — aktywny nadajnik / odbiornik transmisji wideo po skrętce
- OD — ochronnik toru danych
- OV — ochronnik toru wideo
- OVD — ochronnik torów wideo i danych

***UWAGI:***

1. *Przed przystąpieniem do montażu należy bezwzględnie zapoznać się z częścią opisową projektu.*
2. *Przed przystąpieniem do układania instalacji prace montażowe skonsultować z wykonawcą remontu Auli.*
3. *Dokładne wyszczególnienie wszystkich połączeń przewodowych znajduje się w dokumentacji opisowej.*
4. *Rozmieszczenie urządzeń w szatni i na portierni zostało przedstawione na rysunku nr 8.*
5. *Zasilanie urządzeń zostało przedstawione na rysunku nr 2.*

*Prawa autorskie zastrzeżone. Niniejszy projekt jest przedmiotem prawa autorskiego i chroniony jest autorskimi prawami majątkowymi jako "utwór architektoniczny, architektoniczno-urbanistyczny i urbanistyczny" na podstawie Ustawy z dnia 4 lutego 1994r. o prawie autorskim i prawach pokrewnych (Dz. U. nr 80/2000r. poz. 904).*

NAZWA I ADRES INWESTYCJI

Modernizacja i rozbudowa systemu telewizji dozorowej
w budynku Chemia "A"
Gdańsk - Wrzeszcz, ul. Gabriela Narutowicza 11/12

INWESTOR

Politechnika Gdańska, Wydział Chemiczny
80-233 Gdańsk, ul. Gabriela Narutowicza 11/12

| BRANŻA | STADIUM | DATA |
|---|---|---|
| Instalacje elektryczne | **PROJEKT WYKONAWCZY** | KWIECIEŃ 2010 |

| AUTOR | PODPIS | SKALA |
|---|---|---|
| mgr inż. Piotr Wasila<br>licencja prac. zab. tech. II st. nr 7340 | | - |

TYTUŁ RYSUNKU

**Schemat blokowy systemu telewizji dozorowej**

NR RYSUNKU

**1**