Zalacznik nr 12 do SIWZ

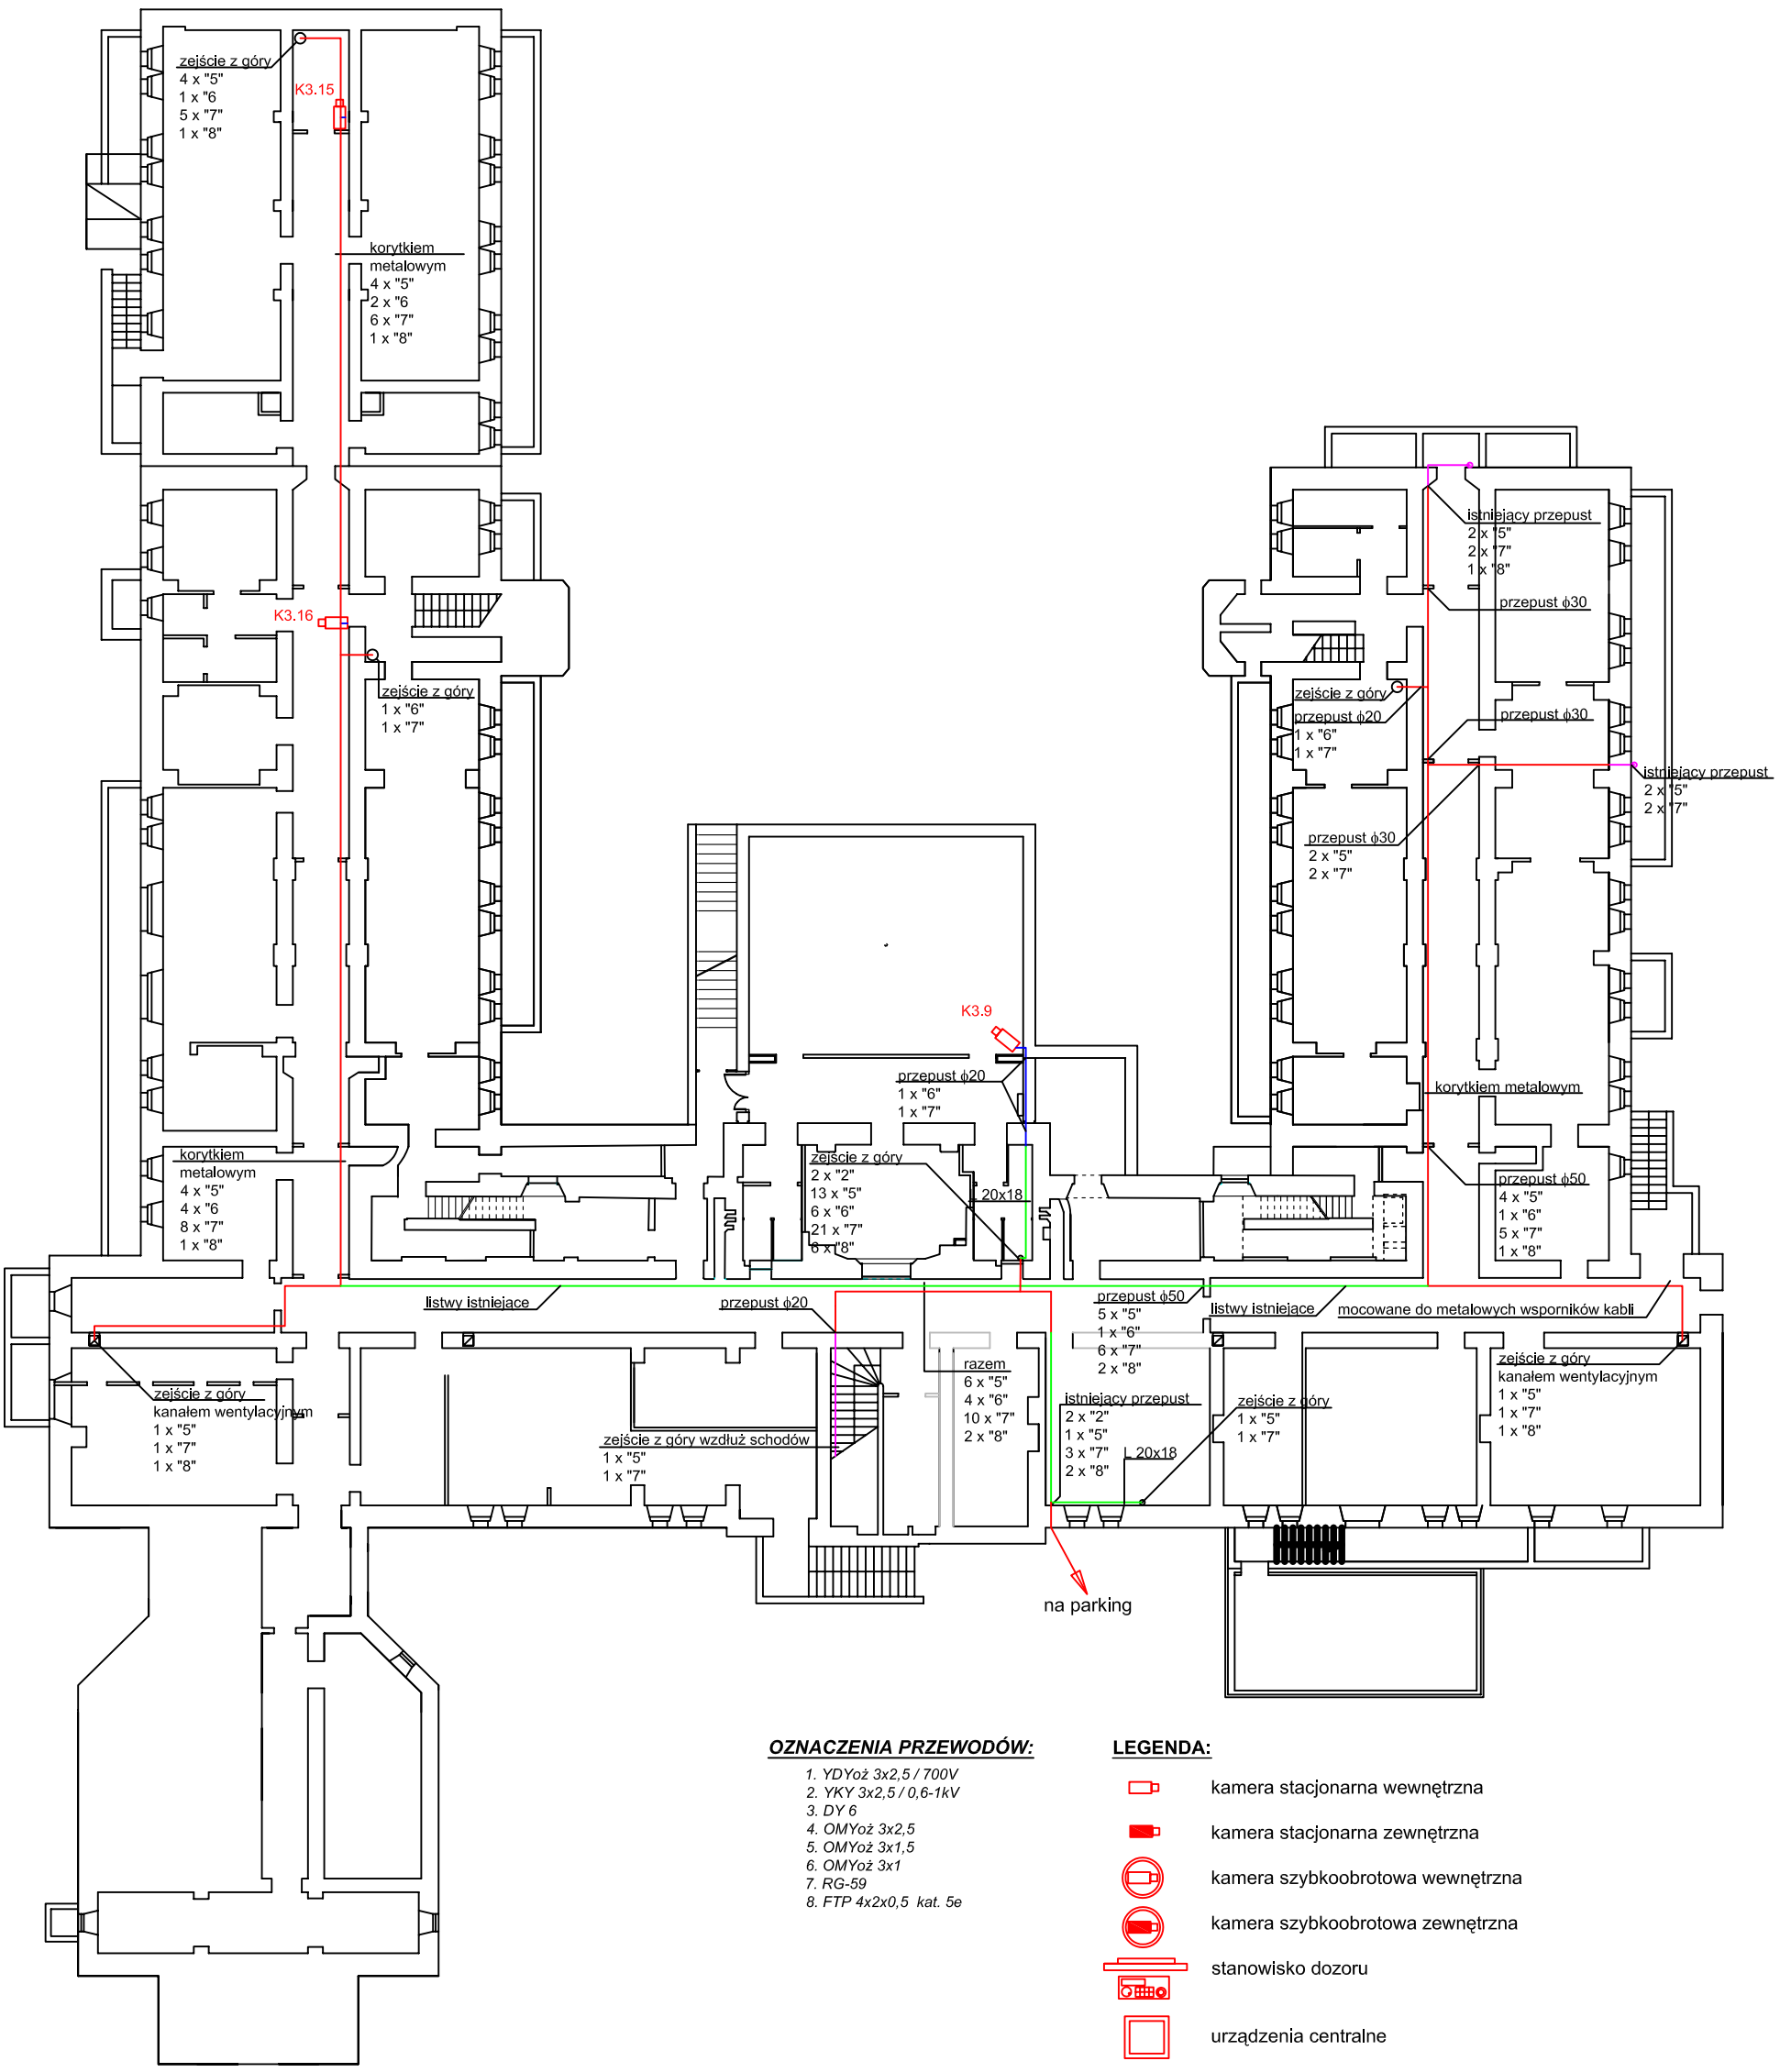

OZNACZENIA PRZEWODÓW:

1. *YDYoż 3x2,5 / 700V*
2. *YKY 3x2,5 / 0,6-1kV*
3. *DY 6*
4. *OMYoż 3x2,5*
5. *OMYoż 3x1,5*
6. *OMYoż 3x1*
7. *RG-59*
8. *FTP 4x2x0,5 kat. 5e*

LEGENDA:

- kamera stacjonarna wewnętrzna
- kamera stacjonarna zewnętrzna
- kamera szybkoobrotowa wewnętrzna
- kamera szybkoobrotowa zewnętrzna
- stanowisko dozoru
- urządzenia centralne
- trasa prowadzenia przewodów w listwach
- trasa prowadzenia przewodów w rurkach giętkich
- trasa prowadzenia przewodów w rurkach sztywnych
- trasa prowadzenia przewodów w tynku

UWAGI:

1. *Przed przystąpieniem do montażu należy bezwzględnie zapoznać się z częścią opisową projektu.*
2. *Przed przystąpieniem do układania instalacji prace montażowe skonsultować z wykonawcą remontu Auli.*
3. *Przewody prowadzone w tynku należy zabezpieczyć rurkami peszla.*
4. *Dokładne wyszczególnienie wszystkich połączeń przewodowych znajduje się w dokumentacji opisowej.*
5. *W zależności od ilości wykorzystanych przewodów ze starej instalacji, opisy ilości przwodów przechodzących w danym miejscu mogą ulec zmianie.*
6. *Przewody prowadzone w bocznych skrzydłach budynku, w korytkach metalowych, nalezy układać z delikatnym zapasem, gdyż prawdopodobnie w niedługim czasie, wszystkie znajdujące się tam instalacje zostaną schowane pod tynkiem.*
7. *Na rysunku nie uwzględniono istniejącego przewodu UTPw, biegnącego z portierni lokalnej na Portiernię Główną PG, częściowo razem z przewodami na parking.*
8. *Szczegółowy przebieg trasy kablowej na parking został przedstawiony na rysunku nr 9.*
9. *W projekcie zostały wykorzystane stare kanały wentylacyjne. Dokładną ich lokalizację najłatwiej odnaleść na poziomie piwnic.*
10. *Przewody prowadzone w kanałach wentylacyjnych należy zabezpieczyć rurką peszla.*

Prawa autorskie zastrzeżone. Niniejszy projekt jest przedmiotem prawa autorskiego i chroniony jest autorskimi prawami majątkowymi jako "utwór architektoniczny, architektoniczno-urbanistyczny i urbanistyczny" na podstawie Ustawy z dnia 4 lutego 1994r. o prawie autorskim i prawach pokrewnych (Dz. U. nr 80/2000r. poz. 904).

NAZWA I ADRES INWESTYCJI Modernizacja i rozbudowa systemu telewizji dozorowej w budynku Chemia "A" Gdańsk - Wrzeszcz, ul. Gabriela Narutowicza 11/12		
INWESTOR Politechnika Gdańska, Wydział Chemiczny 80-233 Gdańsk, ul. Gabriela Narutowicza 11/12		
BRANŻA Instalacje elektryczne	STADIUM **PROJEKT WYKONAWCZY**	DATA KWIECIEŃ 2010
AUTOR mgr inż. Piotr Wasila licencja prac. zab. tech. II st. nr 7340	PODPIS	SKALA 1 : 250
TYTUŁ RYSUNKU **Plan systemu telewizji dozorowej na poziomie "piwnic"**		NR RYSUNKU **3**