SCHEMAT PODZIAŁU NA ETAPY ROBÓT

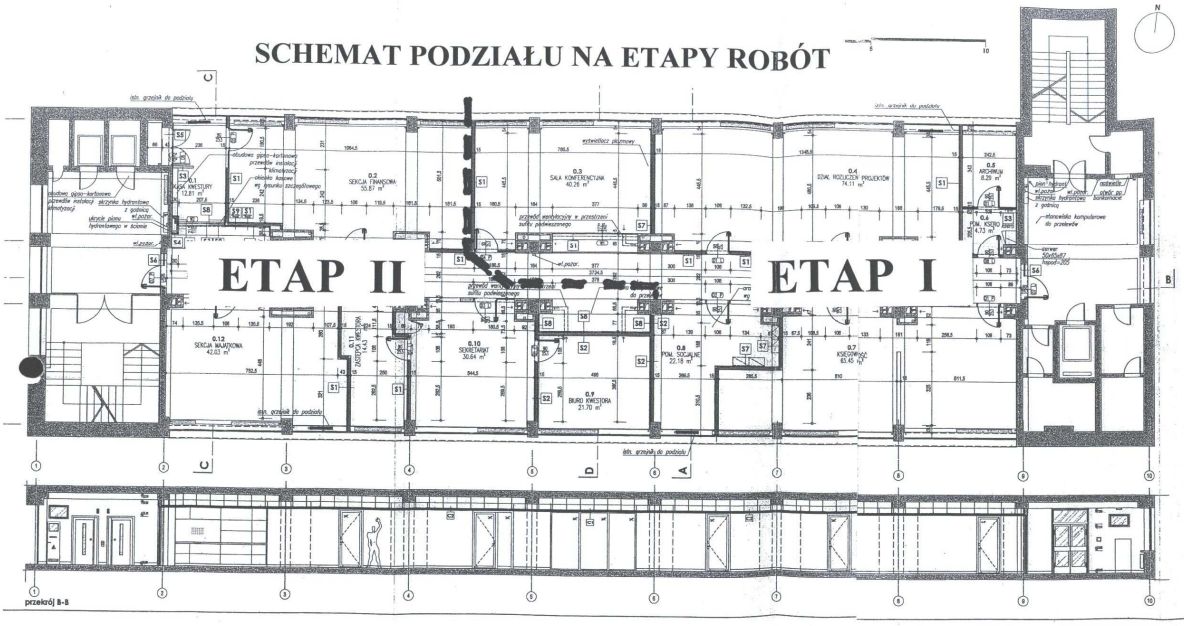

PRZEGRODY BUDOWLANE

S1 ŚCIANA TYP 1
PRZEGRODOWE MIĘDZY - KORYTARZ

2x płyta GKB	2,5 cm
profile stalowe CW 100 co 60cm	10 cm
obwodowe taśmy akust. uszczelniające	
wełna mineralna szklana 14(kg/m3)	10 cm
2x płyta GKB	2,5 cm
wg systemu 3.40.06	grubość 15 cm

S2 ŚCIANA TYP 2
POMIESZCZENIE KWESTORA

2x płyta GKB	2,5 cm
profile stalowe CW 50 co 60cm	5 cm
wełna mineralna szklana 20(kg/m3)	5 cm
obwodowe i rigele profilami tabno akust. uszczelniające	
profile stalowe CW 50 co 60cm	5 cm
2x płyta GKB	2,5 cm
wg systemu 3.41.01	grubość 15,5 cm

S3 ŚCIANA TYP 3
POMIESZCZENIE ARCHIWUM I KASA

2x płyta GKB	2,5 cm
profile stalowe CW 50 co 60cm	5 cm
2x płyta GKB	2,5 cm
wg systemu 3.40.04	grubość 10 cm

S4 ŚCIANA TYP 4
OKŁADZINA PŁYTAMI WYTRZYMAŁOŚCIOWO

2x płyta GKB	2,5 cm
profile stalowe CW 75	7,5 cm
z obustronnie wzmocnieniami wykryte profile	
obustronnie UA	
wełna mineralna kamienna 45(kg/m3)	5 cm
wg systemu 3.50.20	grubość 10 cm

S5 ŚCIANA TYP 5
POMIESZCZENIE KAS PANCERNYCH

1x płyta GKF	1,25 cm
profile stalowe CW 100	10 cm
1x płyta GKBi/2	2,2 cm
blacha stalowa	1,5 cm
1x płyta GKF	1,25 cm
	grubość 15,2 cm

S6 ŚCIANA TYP 6
NADPROŻA DRZWI EI

2x płyta GKB	2,5 cm
profile stalowe CW 100	10 cm
profile stalowe CW 100	10 cm
2x płyta GKB	2,5 cm
grubość ściany zabudowy ca 27 cm	

S7 ŚCIANA TYP 7
SALA KONFERENCYJNA I POM. SOCJALNE

2x płyta GKB	2,5 cm
profile stalowe CW 100	10 cm
obwodowe taśmy akust. uszczelniające	
wełna mineralna szklana 14(kg/m3)	10 cm
1x płyta GKBi/2	2,2 cm
1x płyta GKF	1,25 cm
	grubość 16 cm

UWAGA:
Płyta OSB należy montować po stronie pomieszczeń od kond. i pom. socjalnego.

S8 OKŁADZINA ŚCIENNA
OKŁADZINA ŚCIANY LAMINAT

kanałek samonośny NPL Stratifacile 0,8 cm
mocowanie kanałka nieniebocne
podkonstrukcja systemowa

S9 OKŁADZINA ŚCIENNA
OKŁADZINA ŚCIANY LAMINAT

tynk cementowo-wapienny	1,5 cm
blok wapienno-piaskowy drążony na zaprawie cementowej	15 cm

ZESTAWIENIE POMIESZCZEŃ

Lp.	pomieszczenie	posadzka	powierzchnia [m²]
0.1	KASA KWESTURY	wykładzina dywanowa	12,81
0.2	SEKCJA FINANSOWA	wykładzina dywanowa	55,87
0.3	SALA KONFERENCYJNA	wykładzina dywanowa	40,26
0.4	DZIAŁ REALIZACJI PROJEKTÓW	wykładzina dywanowa	74,11
0.5	ARCHIWUM	wykładzina dywanowa	8,29
0.6	POMIESZCZENIE KSERO	wykładzina dywanowa	4,73
0.7	KSIĘGOWOŚĆ	wykładzina dywanowa	65,45
0.8	POMIESZCZENIE SOCJALNE	PCW	22,18
0.9	BIURO KWESTORA	wykładzina dywanowa	21,70
0.10	SEKRETARIAT	wykładzina dywanowa	30,64
0.11	ZASTĘPCA KWESTORA	wykładzina dywanowa	14,43
0.12	SEKCJA MAJĄTKOWA	wykładzina dywanowa	42,63
0.13	KORYTARZ	wykładzina dywanowa	89,03
	SUMA:		481,53

UWAGA nr 1
Projektowane ściany działowe wprowadzające podział adaptacyjnych pomieszczeń muszą być kwestionowane w osi pasa rozdzielczego okien.

UWAGA nr 2
Istniejące krotki wentylacyjne należy wymienić na nowe, o gabarytach identycznych z istniejącymi (ca 14x14cm).

UWAGI:
1. PROJEKT ARCHITEKTONICZNY NALEŻY ROZPATRYWAĆ ŁĄCZNIE ZE WSZYSTKIM OPRACOWANIAMI BRANŻOWYMI
2. PRZED PRZYSTĄPIENIEM DO ROBÓT BUDOWLANYCH WYMIARY NALEŻY SPRAWDZIĆ W NATURZE, W PRZYPADKU RÓŻNIC NALEŻY SKONSULTOWAĆ SIĘ Z PROJEKTANTEM
3. UŻYTE DO BUDOWY MATERIAŁY I ZASTOSOWANE TECHNOLOGIE WINNY POSIADAĆ CERTYFIKATY JAKOŚCI DOPUSZCZAJĄCE JE DO STOSOWANIA NA TERENIE RP.
4. ZAKRES I DOSTĘPNOŚĆ OD PROJEKTU – WYNIKŁE W TRAKCIE BUDOWY – WYMAGAĆ UZGODNIEŃ Z PROJEKTANTAMI.

NAZWA INWESTYCJI:
MODERNIZACJA POMIESZCZEŃ KWESTURY POLITECHNIKI GDAŃSKIEJ GMACHU "B".

INWESTOR: POLITECHNIKA GDAŃSKA
ul. Narutowicza 11/12 80-233 GDAŃSK

RODZAJ: PROJEKT WYKONAWCZY

BRANŻA: ARCHITEKTURA

JEDNOSTKA PROJEKTOWA:
STUDIO PROJEKTOWE "JOWA"
ARCHITEKT JOANNA WASILUK
ul. Piecki 32/9 80-404 Gdańsk

ZESPÓŁ PROJEKTOWY: PODPIS:
dr Inż. arch. Mateusz Gwyn upr.4442/Gd/90
mgr Inż. arch. Joanna Wasiluk
mgr Inż. arch. Krzysztof Konyszo
mgr Inż. arch. Bartosz Kolewski

NAZWA RYSUNKU:
RZUT POMIESZCZEŃ KWESTURY
PRZEKRÓJ B-B

DATA: LISTOPAD 2010 SKALA: 1: 100 NR RYS: A-03