



RYSUNKI DO PROJEKTU BUDOWLANEGO



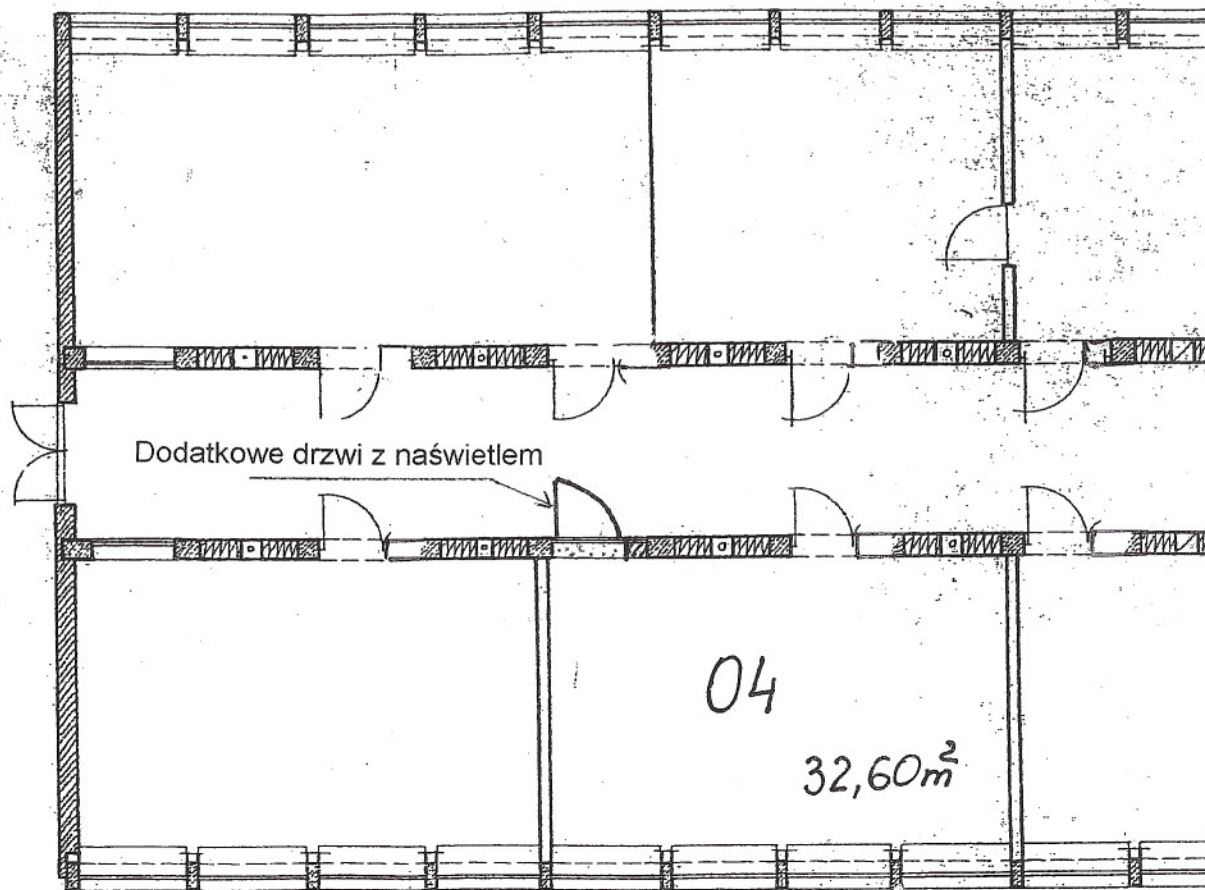


RZUT PARTERU 1:100

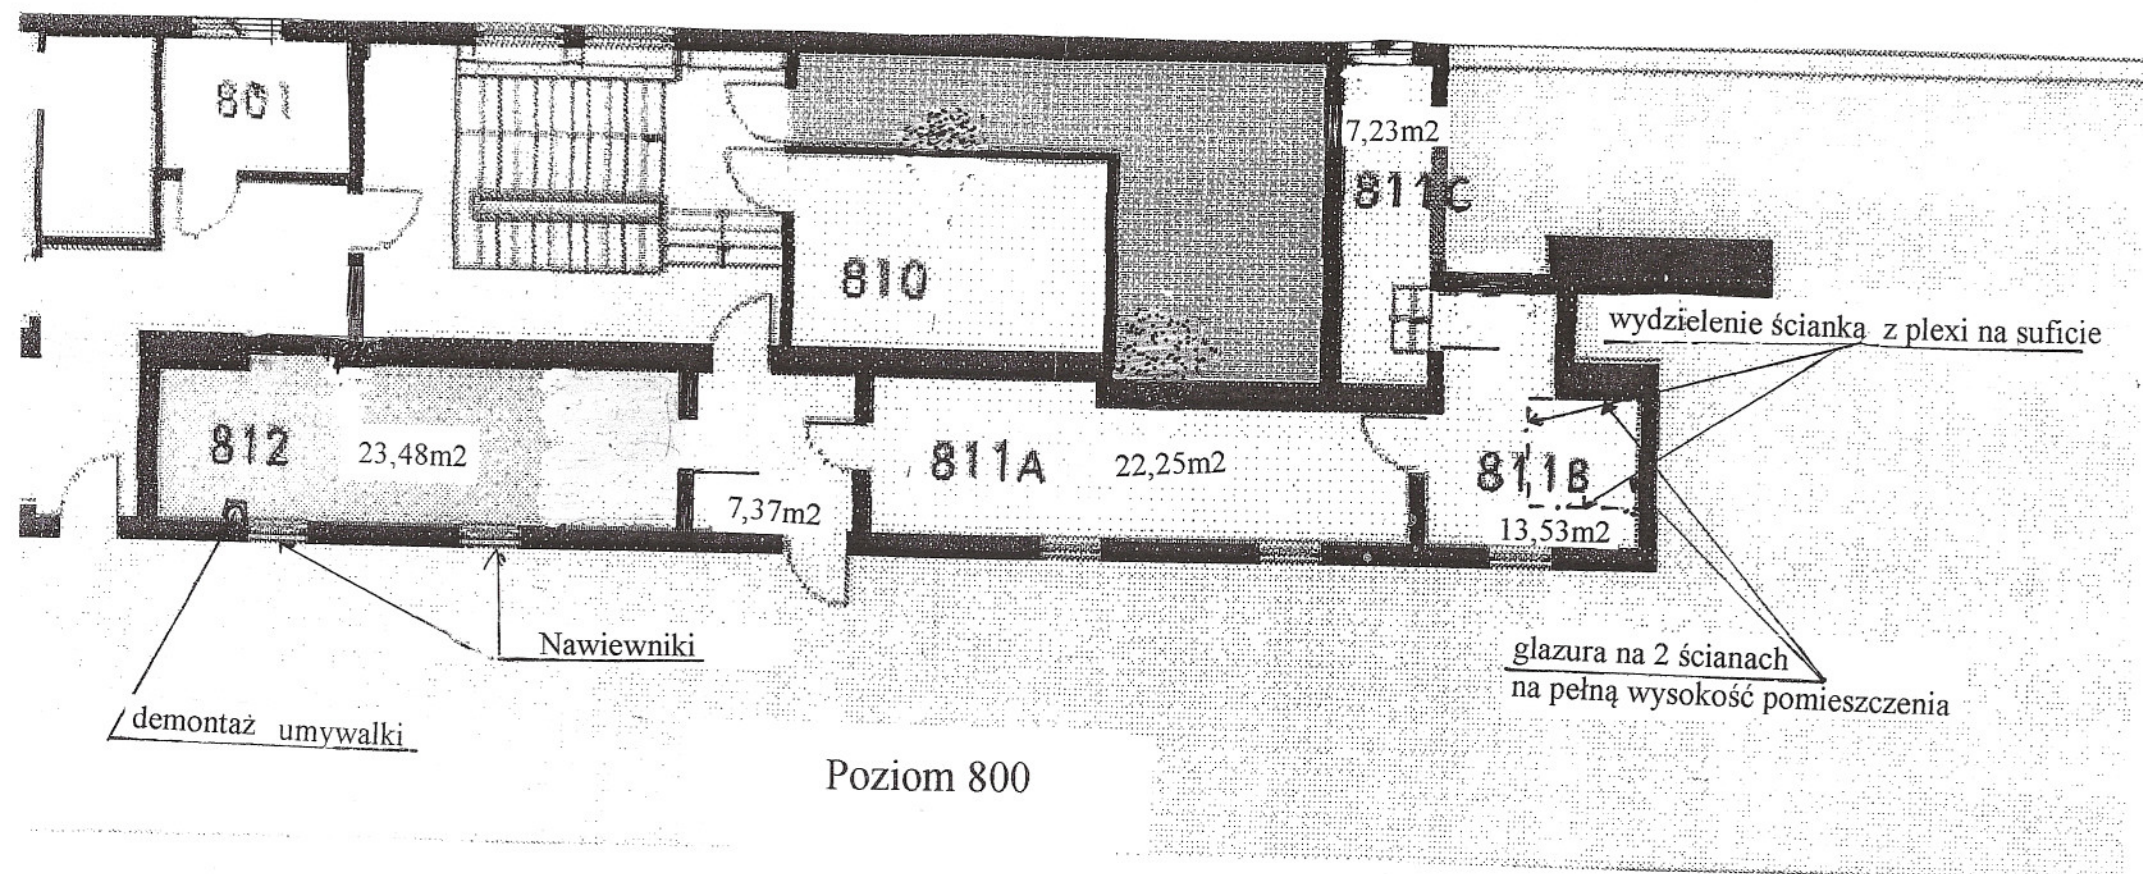

Poziom 800

Wygradzenie sufitu w pom 8121b
twardymi, przezroczystymi płytami z plexi gr 6mm

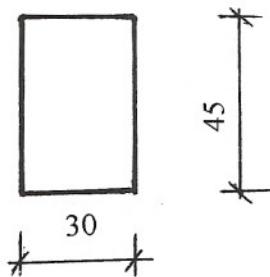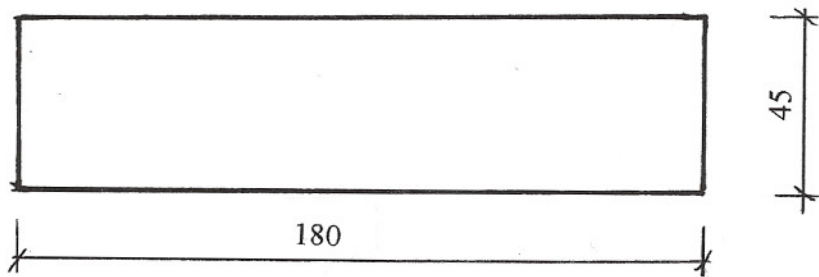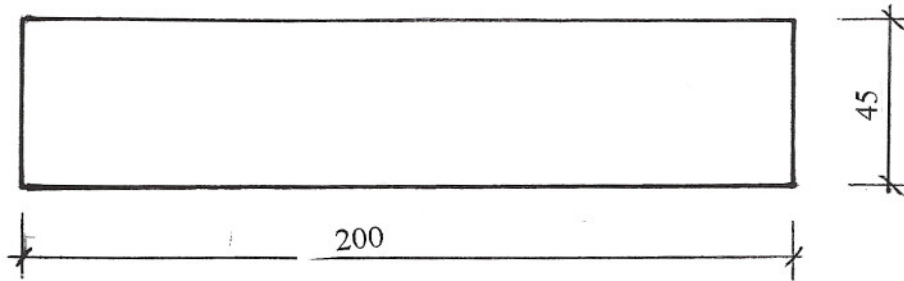

Schemat montażu płyt do sufitu

