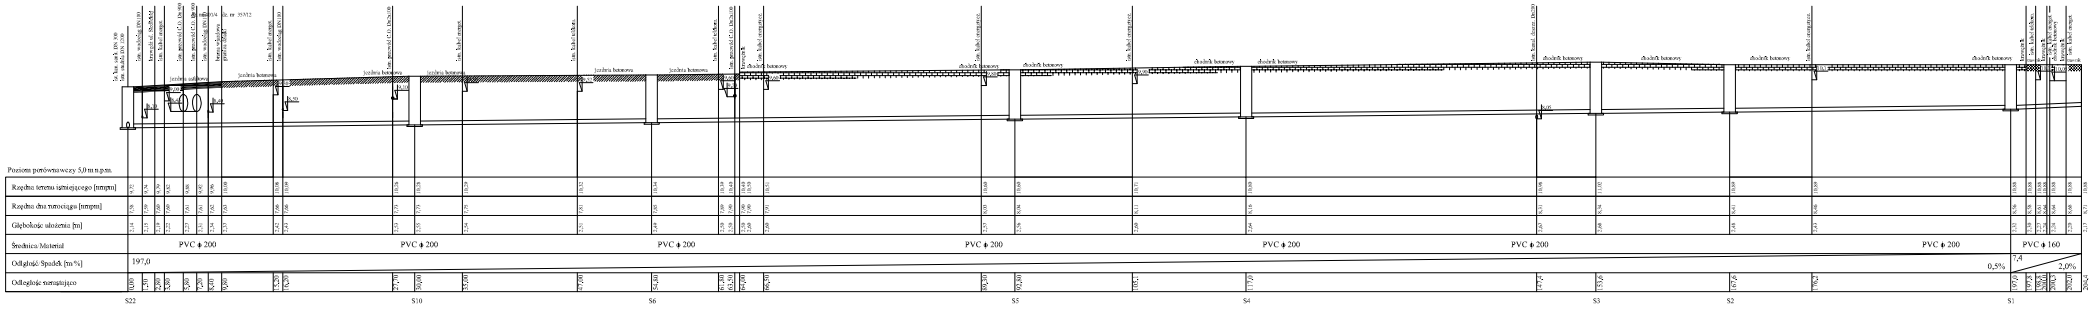

OBIEKT	Remont kanalizacji grawitacyjnej wraz ze przełożeniem wentylacyjnym i przyłączami przy granicy Wydziału Mechanicznego	
INWESTOR	POLITECHNIKA GDAŃSKA ul. Gabriela Narutowicza 11/12, 80-233 Gdańsk	
PROJEKT	Projekt budowlany remontu sieci kanalizacji grawitacyjnej i przyłączy kanalizacyjnych	
RYSUNEK	Profil sieci kanalizacji grawitacyjnej i przyłączy	
PROJEKTOWAŁ	Inż. Jacek Milewski	
OPRACOWAŁ	Inż. Inż. Marek Bielski	
Lipiec 2012	Skala 1:100/200	Rys.nr 2