


Rzut lewej bocznej ściany kontenera  
reaktora SBR od wewnątrz

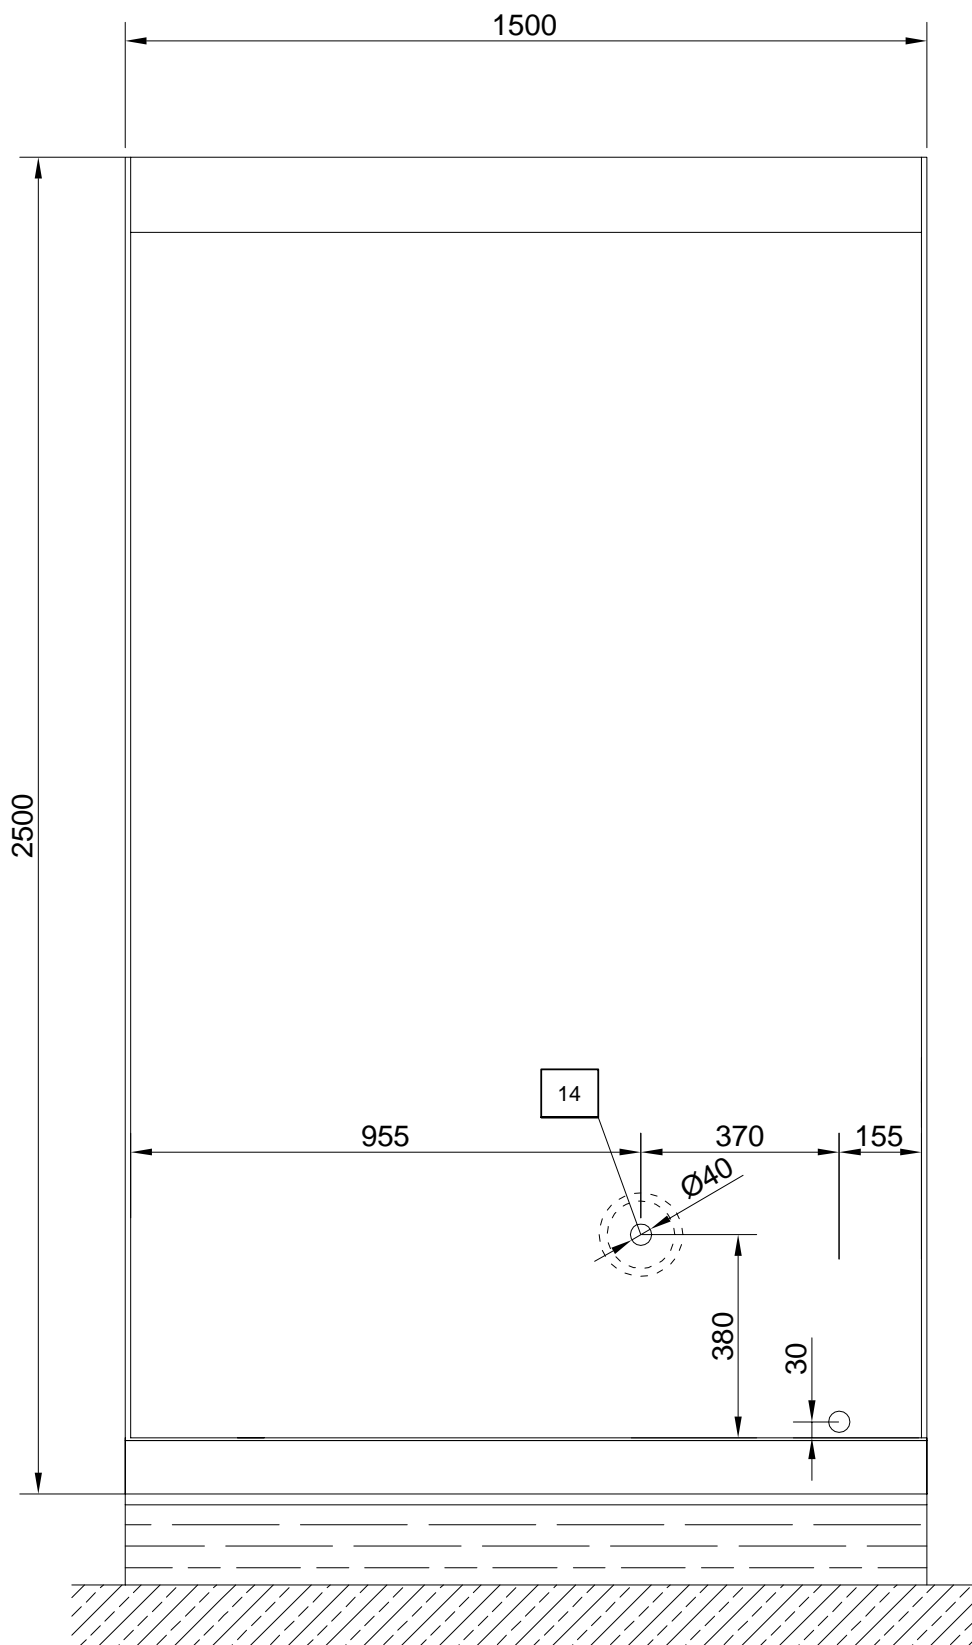

Politechnika Gdańska Wydział Inżynierii Lądowej i Środowiska Katedra Inżynierii Sanitarnej			
Tytuł: Projekt mobilnego reaktora SBR.			
Autor: mgr inż. Arkadiusz Binek	Data:	Podpis:	Skala: 1:10
Tytuł rysunku: Rzut lewej bocznej ściany kontenera reaktora SBR od wewnątrz,			Nr rys. 7