



Mapa sytuacyjno wysokościowa Gdańsk-Wrzeszcz bul. G. Narutowicza 11/12, działka nr 403 skala 1:1000

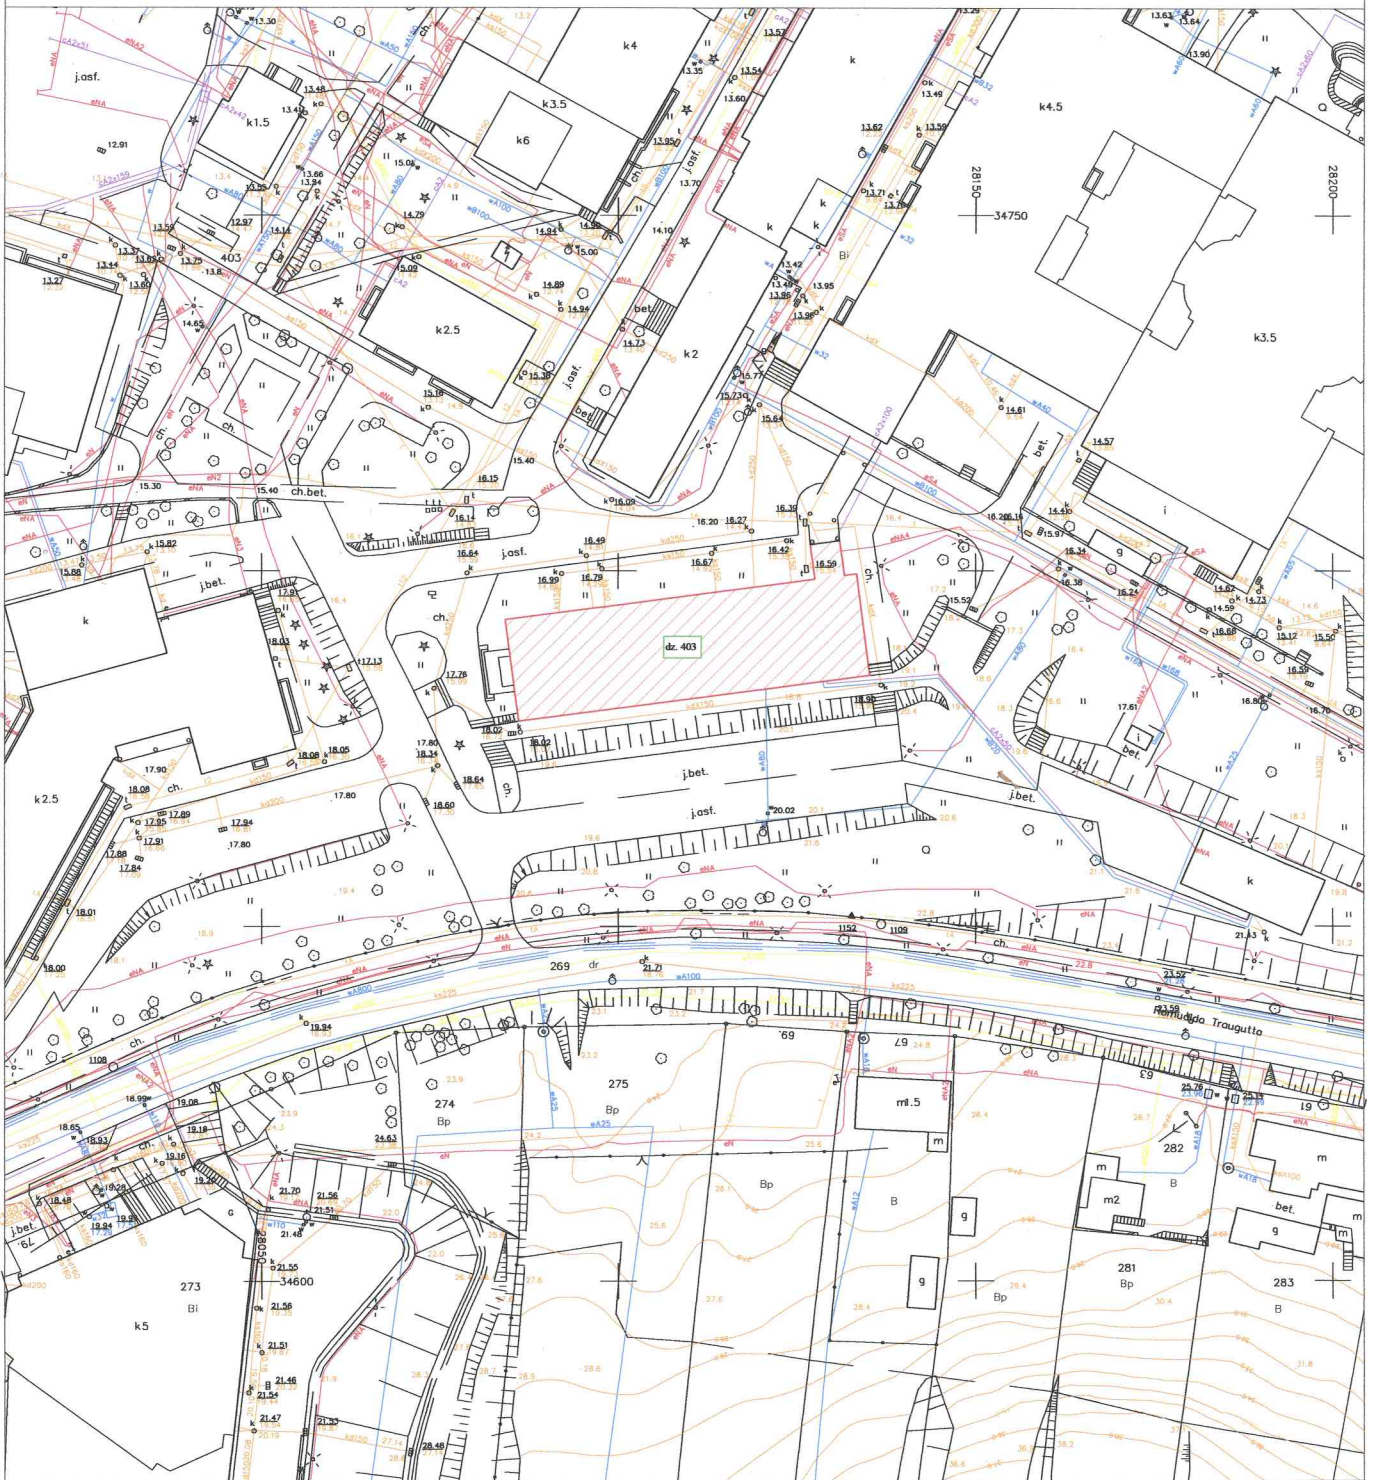

Budynek objęty przebudową

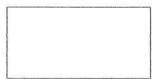

Budynki istniejące

ZAŁĄCZNIK NR 1