Budynek Chemia A
Skrzydło Lewe
Rzut parteru Rys nr. 1
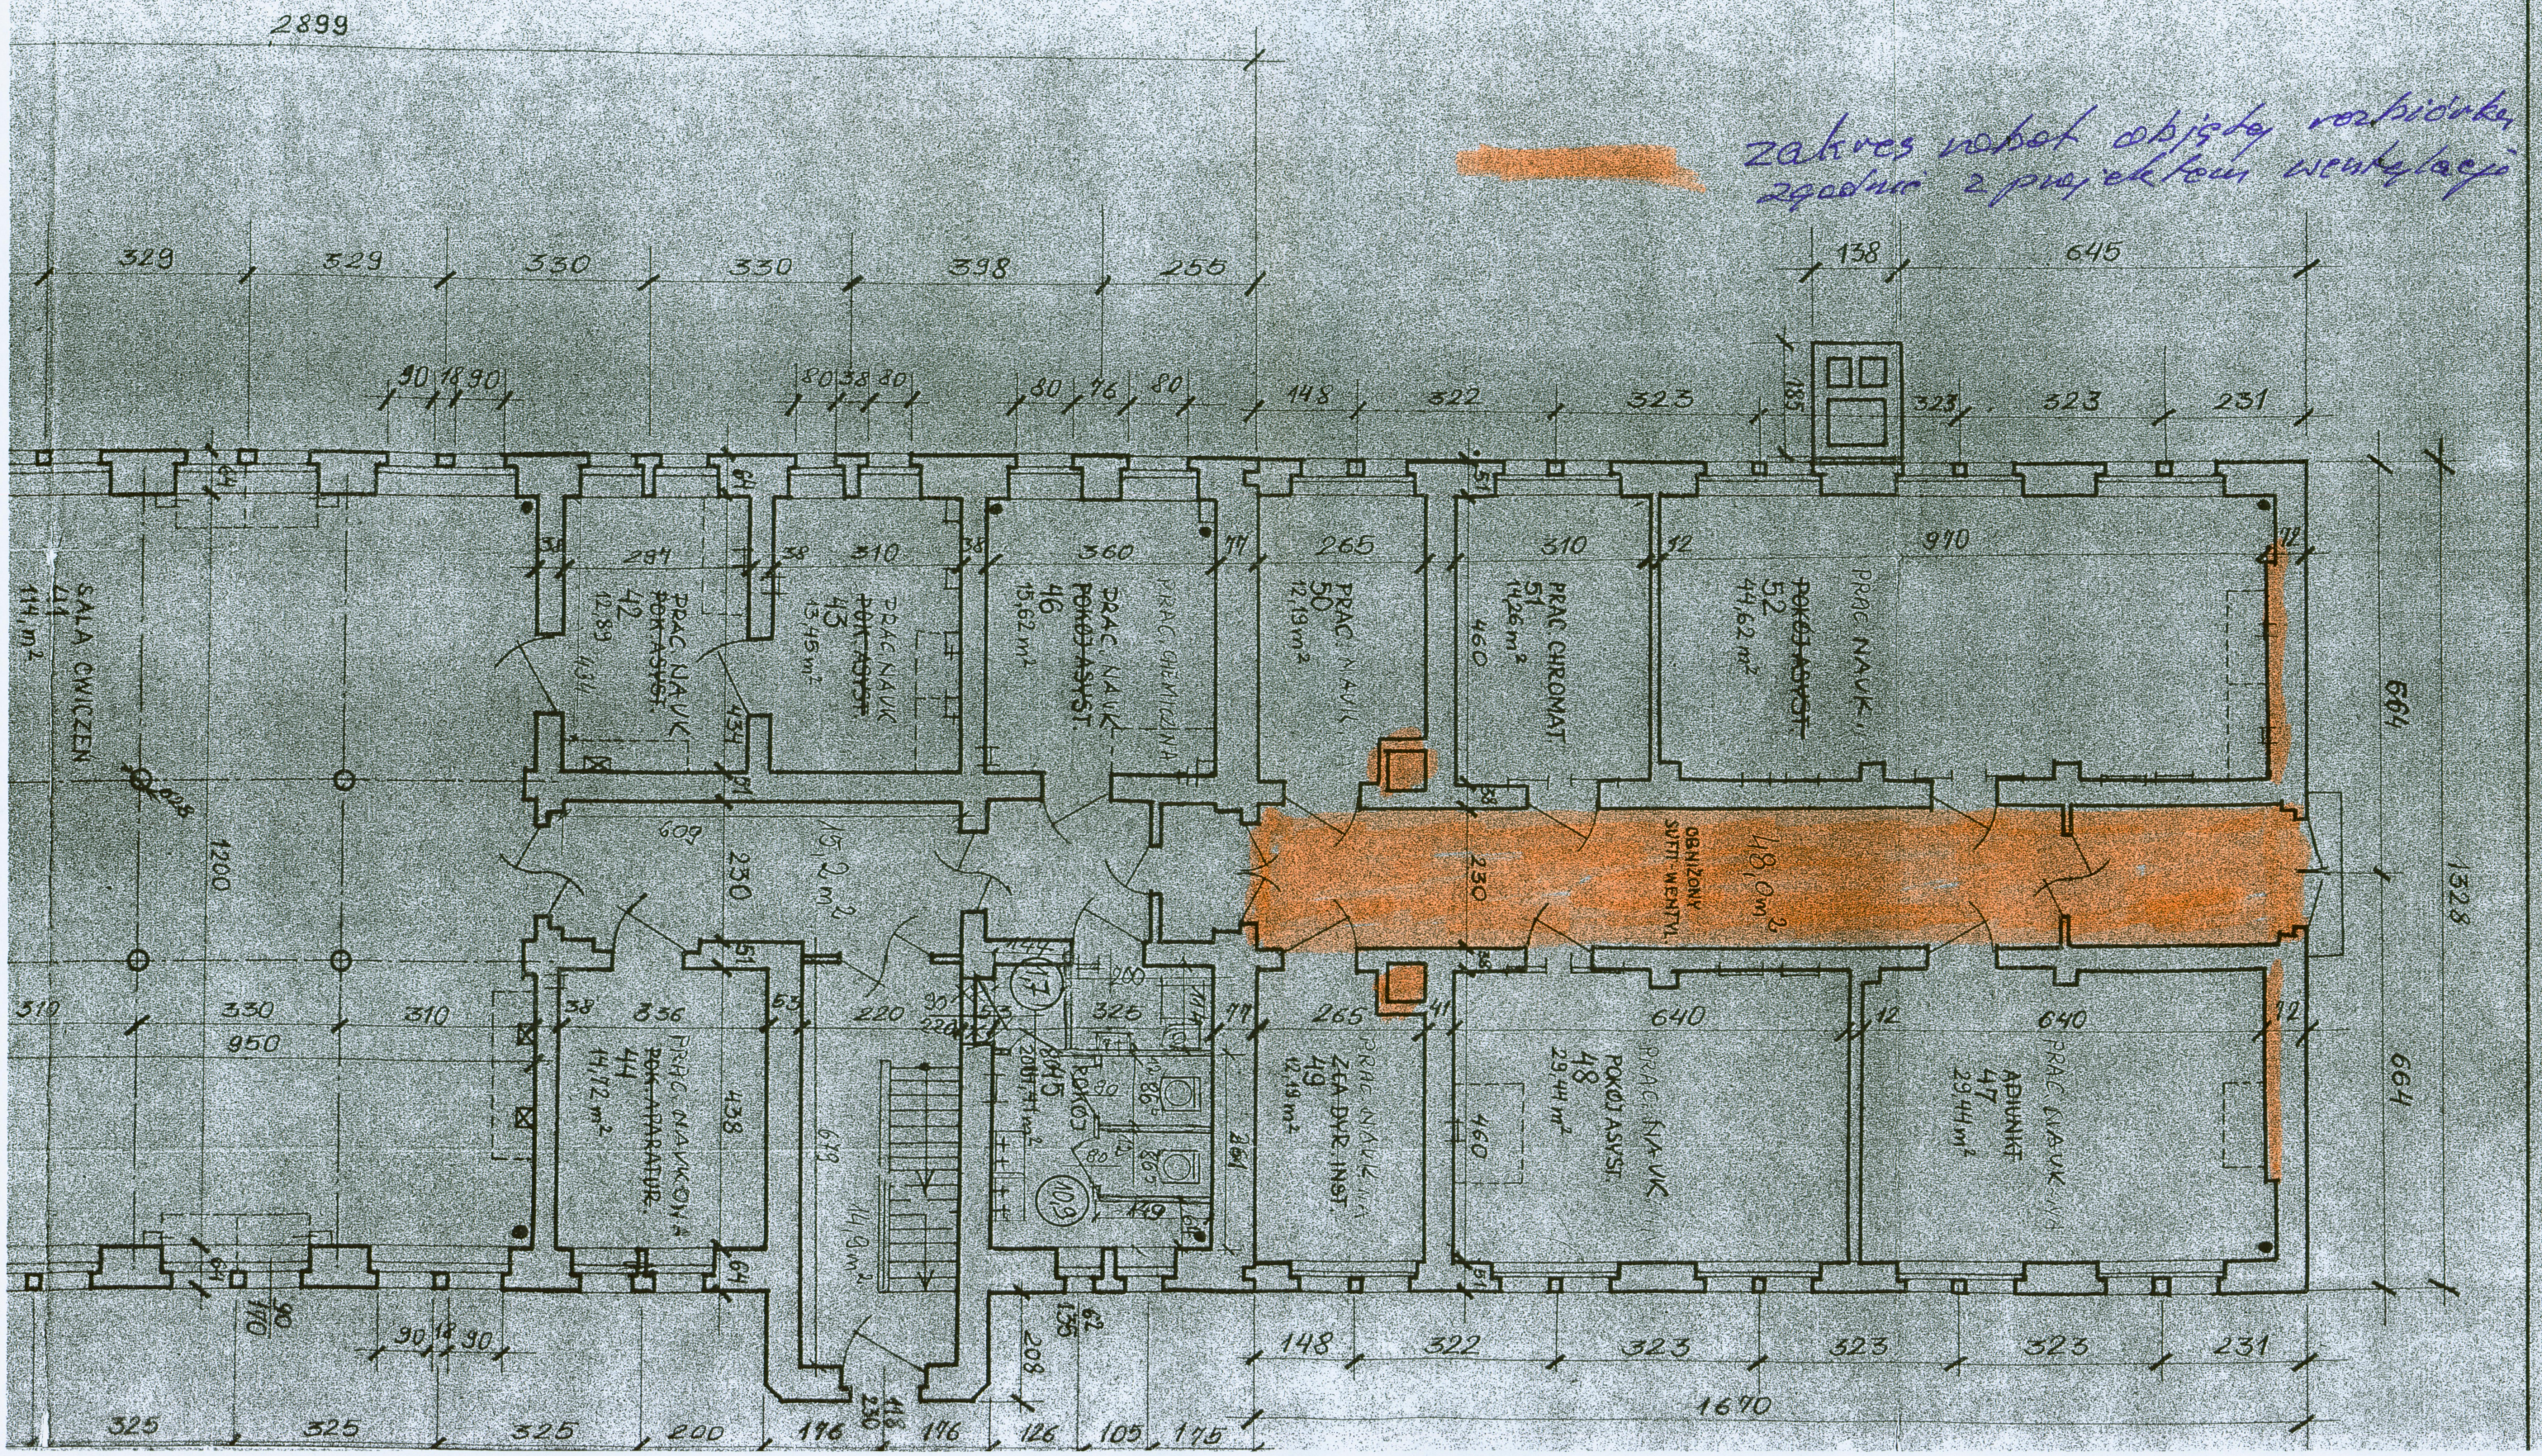
zakres robót objęty rozbiórką zgodnie z projektem wentylacji