Bud. Chemii A
Skrzydło Lewe
Rzut I piętra

Rys. nr. 2

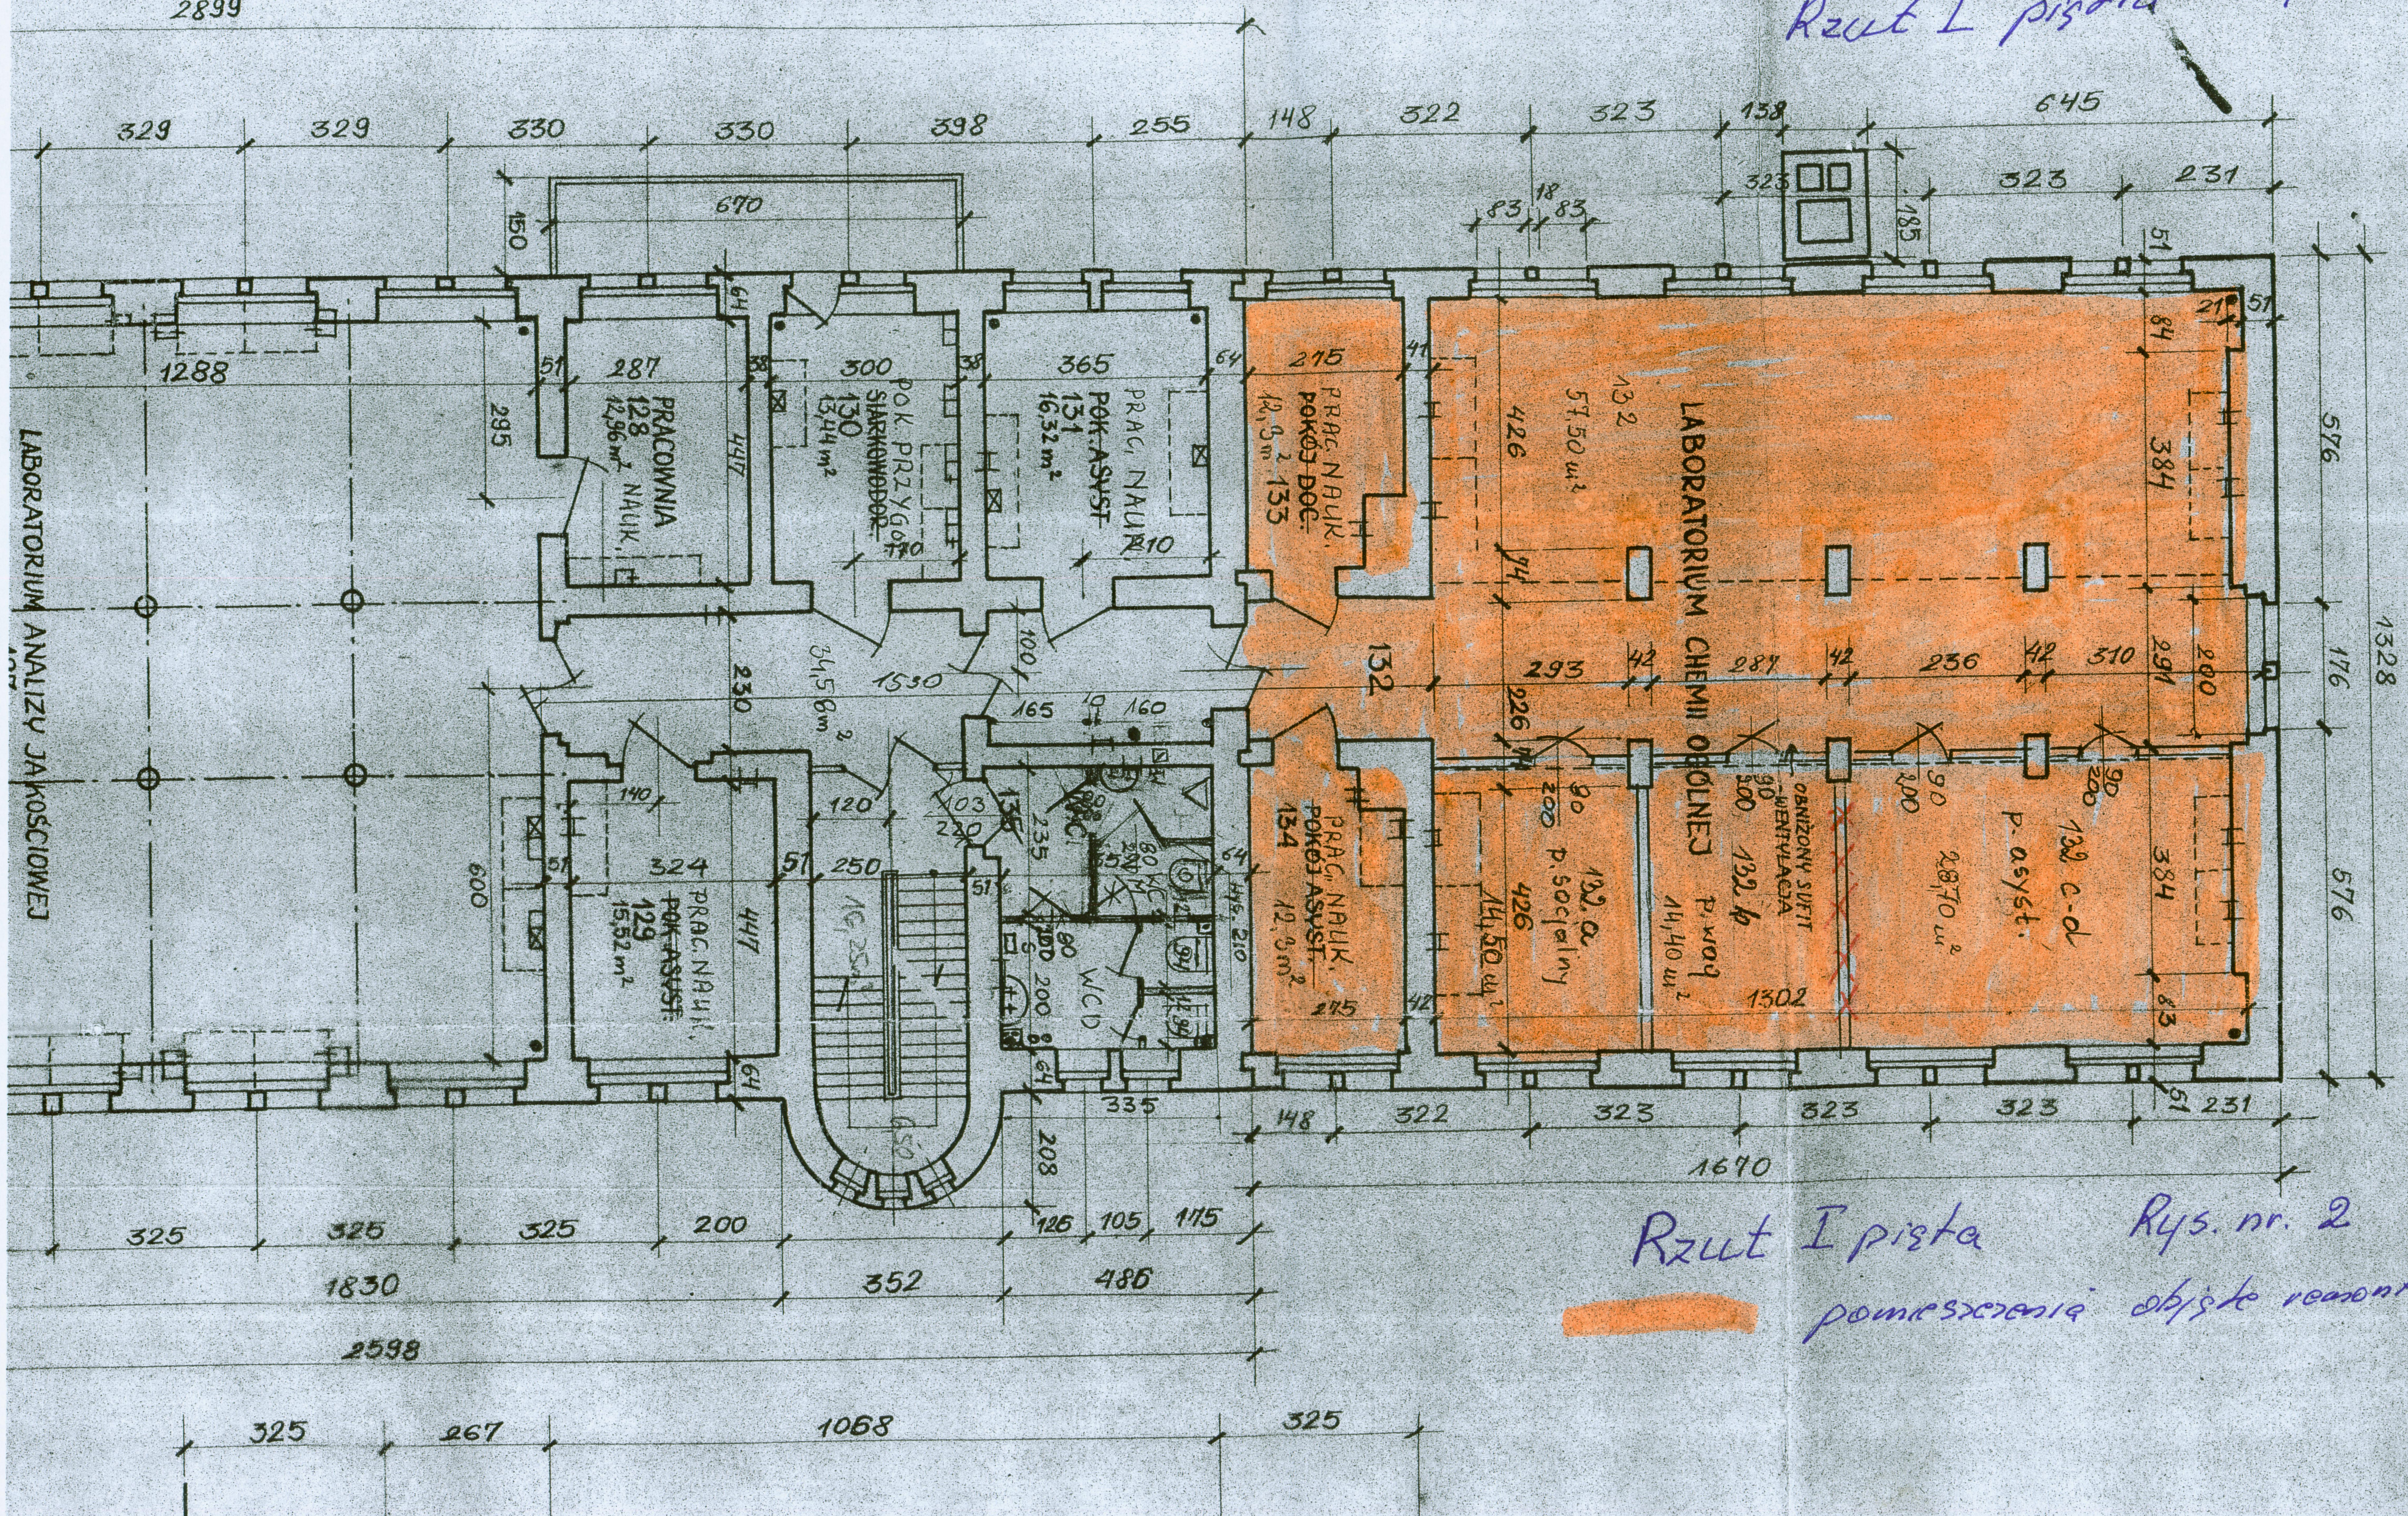

LABORATORIUM ANALIZY JAKOŚCIOWEJ
PRACOWNIA NAUK. 128 12,96 m²
POK. PRZYG. SIARKOWODOR. 130 13,44 m²
PRAC. NAUK. POK. ASYST. 131 16,32 m²
PRAC. NAUK. POKÓJ DOC. 12,3 m² 133
PRAC. NAUK. POK. ASYST. 129 15,52 m²
PRAC. NAUK. POKÓJ ASYST. 134 12,3 m²
WCD
34,58 m²
132
LABORATORIUM CHEMII OGÓLNEJ
132 57,50 m²
132.a p. socjalny 14,50 m²
132.b p. wag 14,40 m²
OBNIŻONY SUFIT WENTYLACJA
132 c-d p. asyst. 28,70 m²
2899
1328
1670
1830
2598
1068

Rzut I piętra

Rys. nr. 2

🟧 pomieszczenia objęte remontem