


*Budynek Chemia A  
 Rzut II piętka  
 Skrzypko Lene  
 rys. nr. 3*

2899

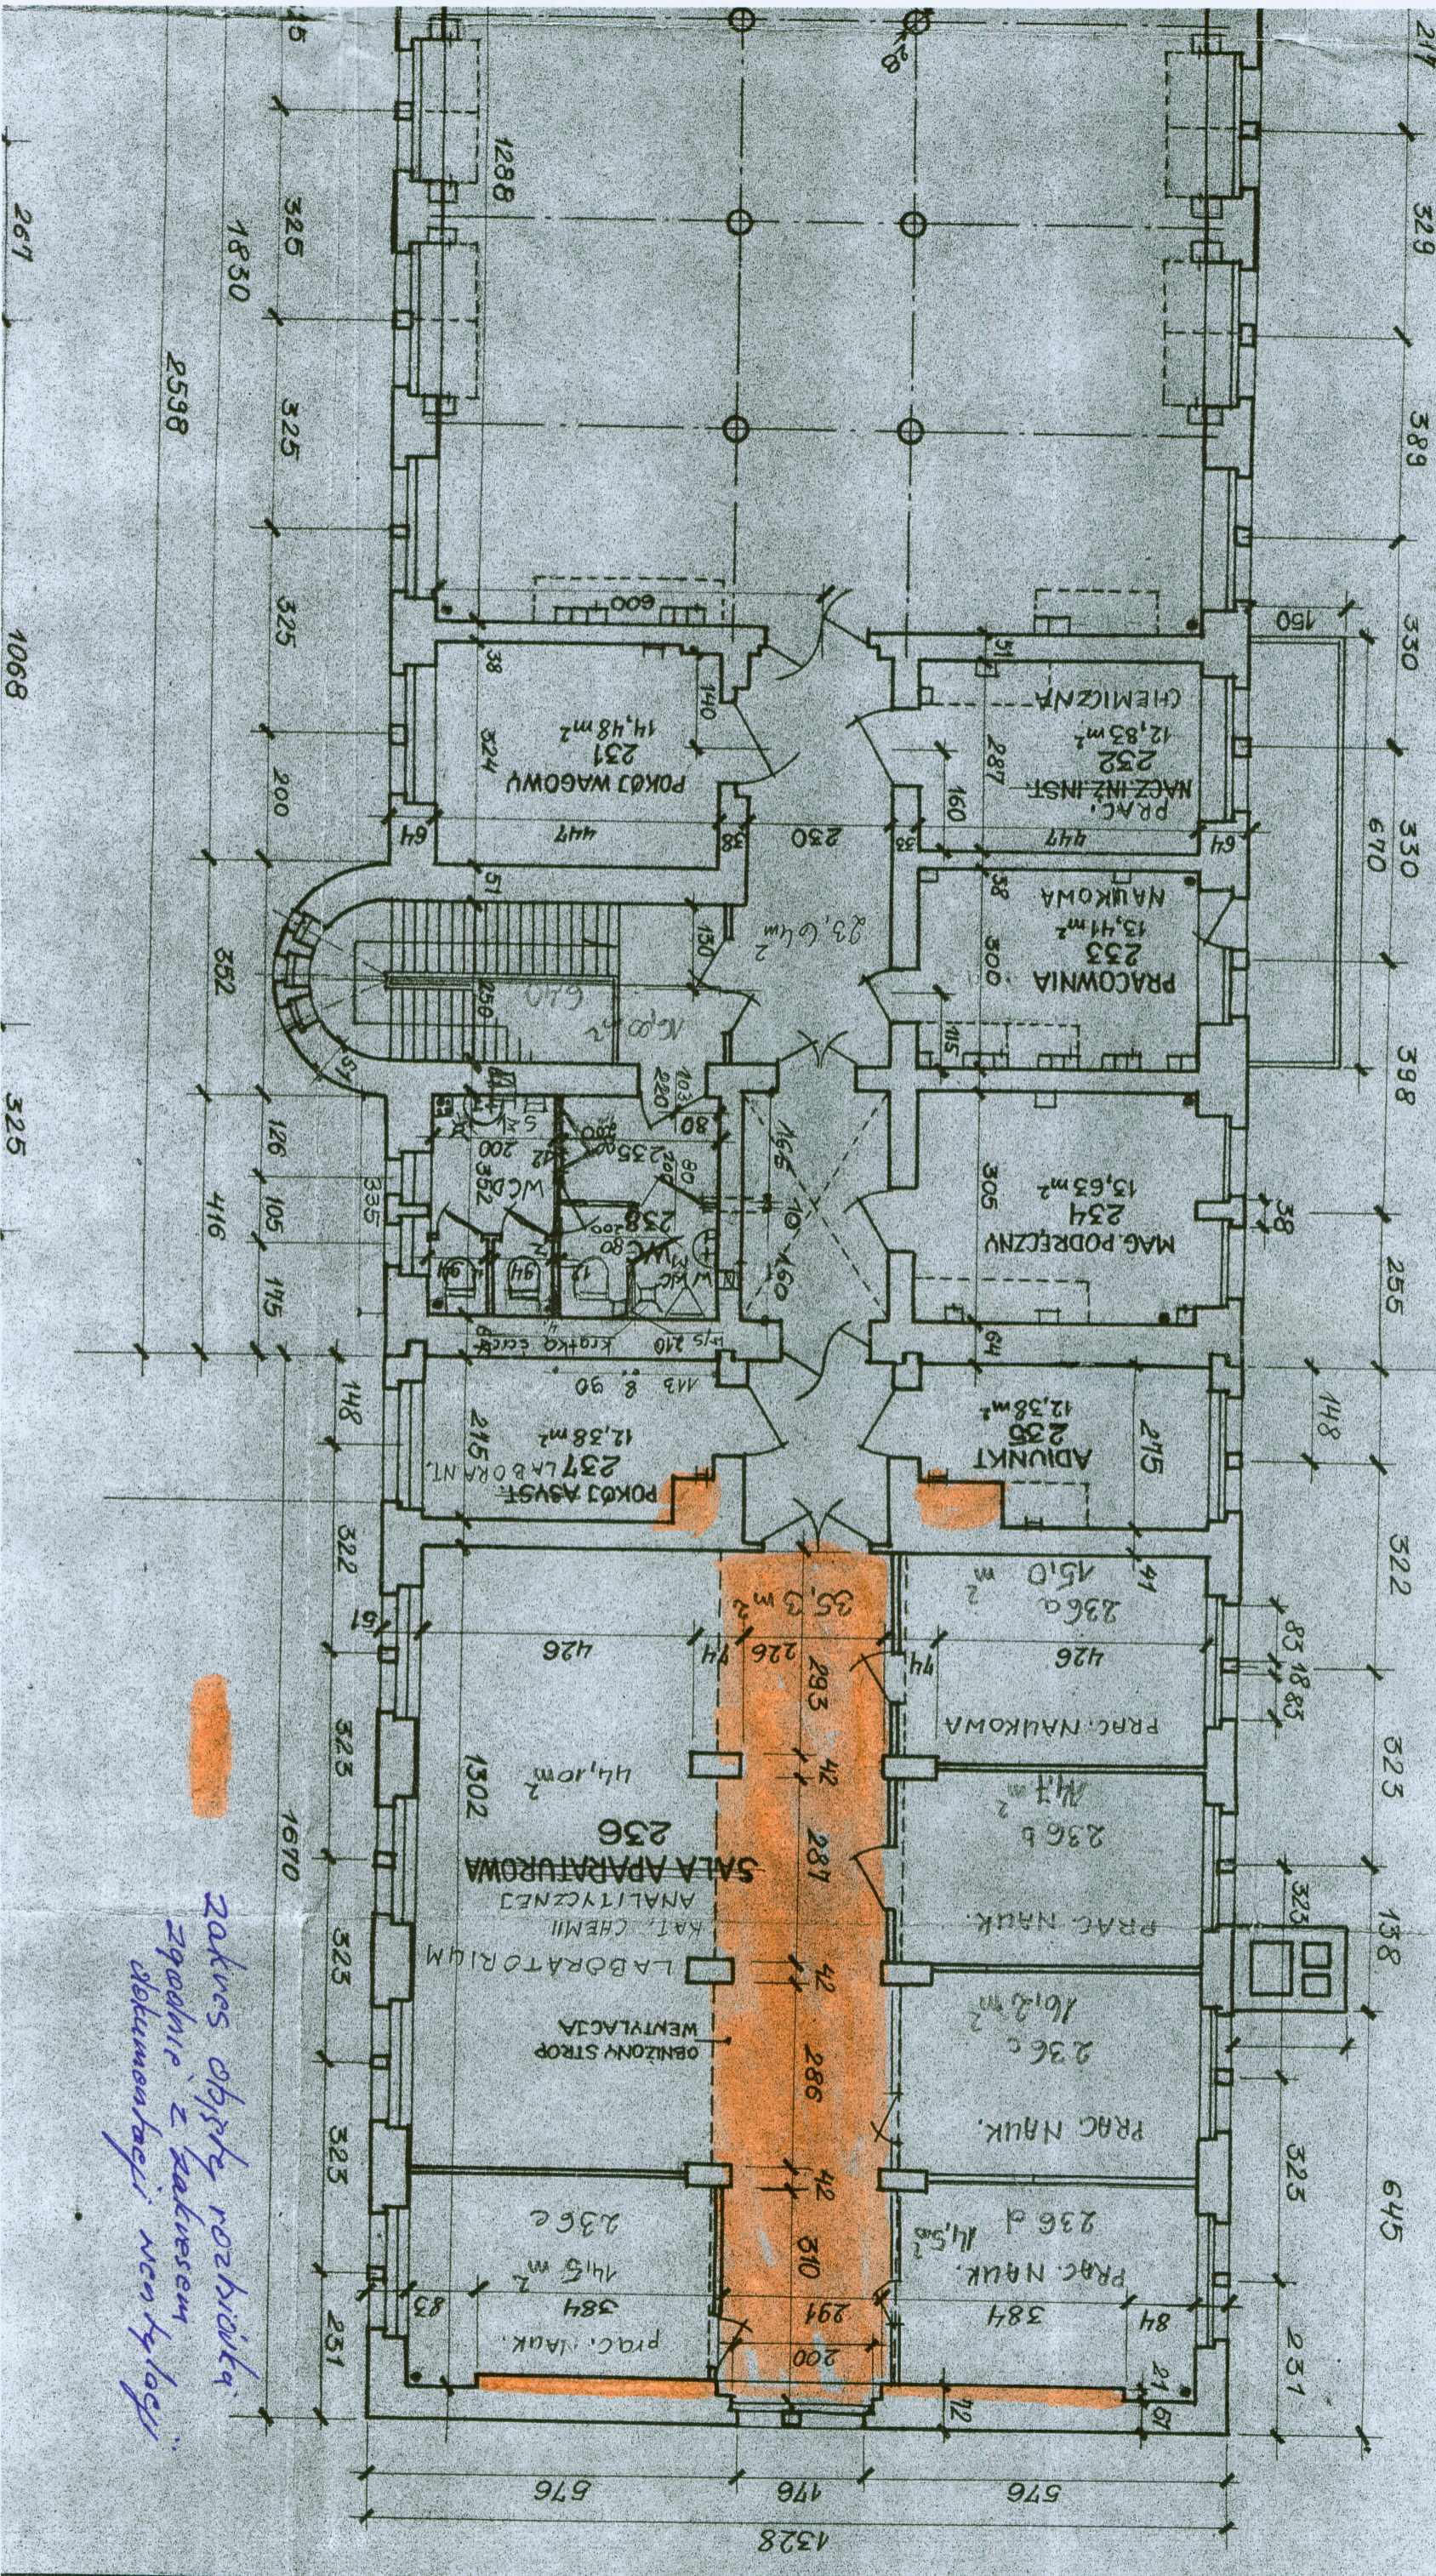

*Zakres objęty rozbiórka  
 zgodnie z zakresom  
 dokumentacji: architektury*