




ZAŁ. 17v1 - CENTRUM EKO - INNOWACJI / HYDRO / ŻELBET
- LOKALIZACJA INWESTYCJI - ZADAŃ 1, 2, 3

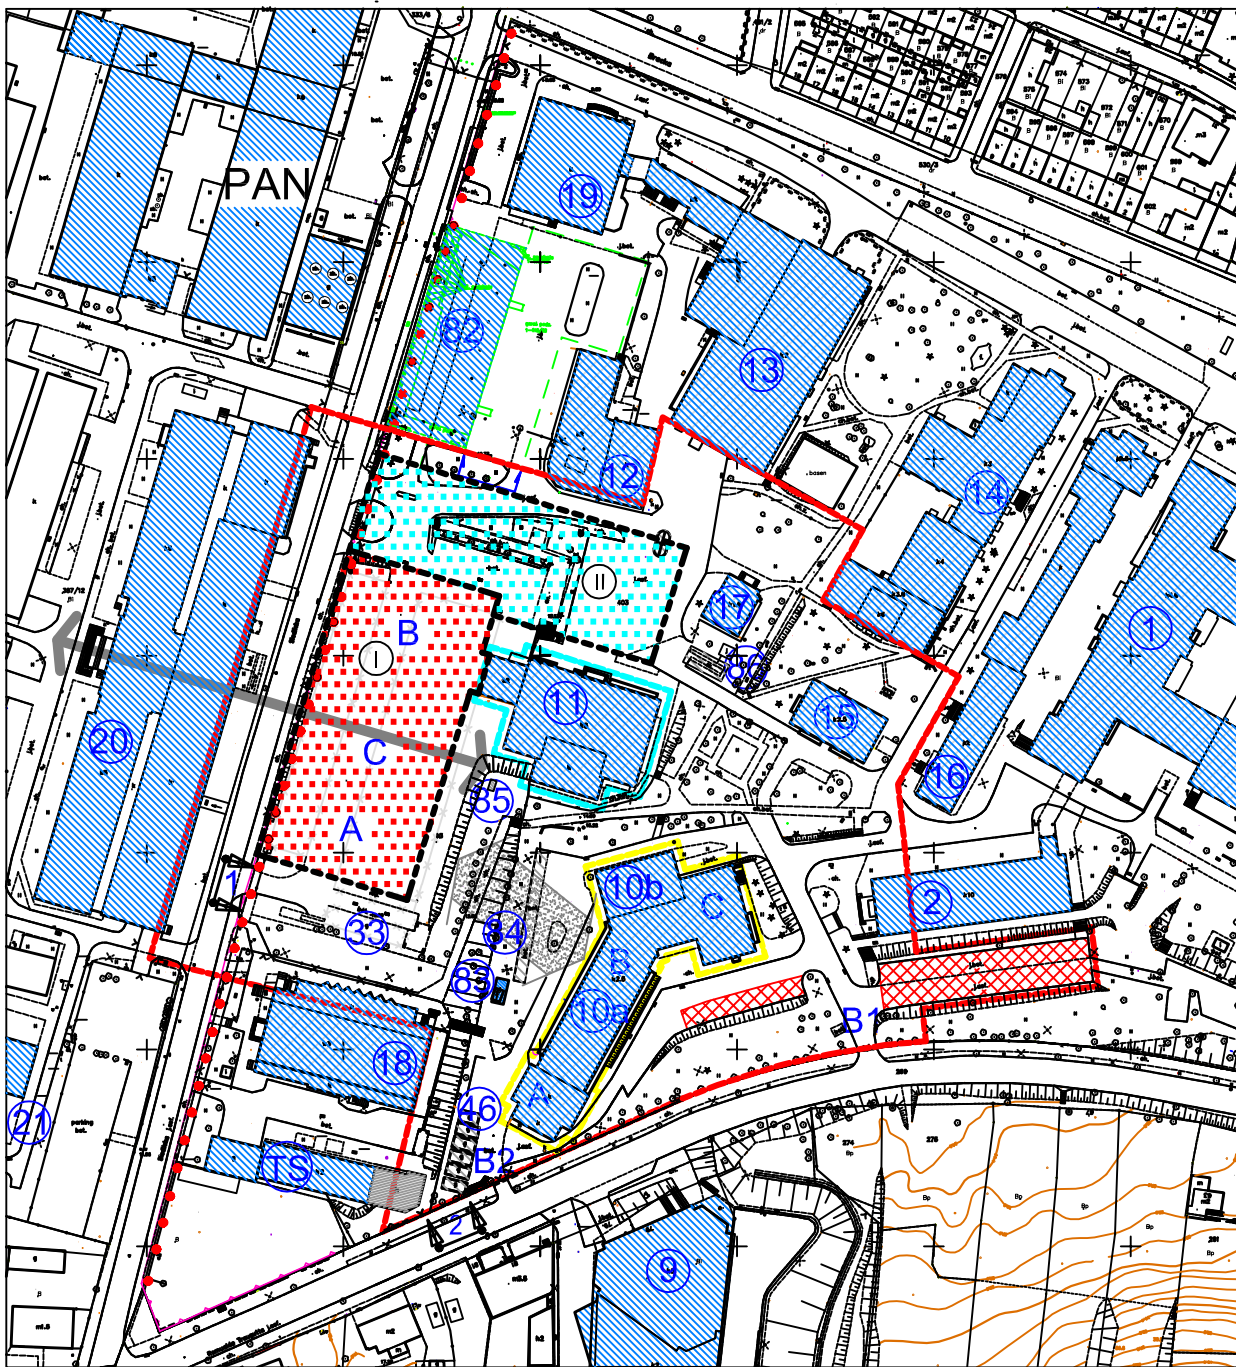


LEGENDA:

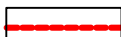

granice opracowania -
zadanie 1 - III etap Inwestycji

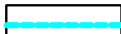

zadanie 2

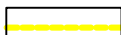

zadanie 3




parkingi do zachowania




budynki istniejące PG



budynki istniejące - inne

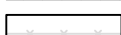

budynki PG do likwidacji
40 - Dział Eksploatacji
HALA - Hala WILiŚ

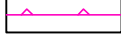

Ilina zabudowy



proj. pasaż pieszy (3,5m)



potencjalne miejsce zjazdu
do garażu podziemnego



przestrzeń połączenia garaży
podziemnych Nanotechnologii B
oraz Centrum Eko Innowacji



zadanie 1 - I etap Inwestycji -
część nadziemna "A", "B", "C"
oraz podziemna



zadanie 1 - II etap Inwestycji -
część podziemna - garaż



obiekty istn. inne do rozbiórki



oś kompozycyjna łącznika "C"



ciąg pieszy - kładka pomiędzy



element w nawierzchni - obrys
chłodni kominowej - do odtworzenia



braniny B1, B2 - kierunki / przejścia dla pieszych łączące teren kampusu z budynkiem WZiE (9)



budynki istniejące PG objęte
ochroną konserwatorską

NR	OBJEKT - NAZWA - FUNKCJA
1	GMACH GŁÓWNY
2	GMACH "B"
9	WYDZIAŁ ZARZĄDZANIA I EKONOMII
10a	WYDZIAŁ INŻYNIERII ŁADOWEJ I ŚRODOWISKA - ŻELBIT
10b	WYDZIAŁ INŻYNIERII ŁADOWEJ I ŚRODOWISKA - LABORAT.
11	WYDZIAŁ INŻYNIERII ŁADOWEJ I ŚRODOWISKA - LABORAT.
12	WYDZIAŁ INŻYNIERII ŁADOWEJ I ŚRODOWISKA - KUZNIA
13	WYDZIAŁ MECHANICZNY - LABORAT. MASZYNOWE
14	WYDZIAŁ ELEKTROTECHNICZNY I AUTOMATYKI
15	WYDZIAŁ CHEMICZNY - BUDYNEK D
16	WYDZIAŁ MECHANICZNY - HYDROMECCHANIKA
17	DZIAŁ GOSPODARCZY - DZ. TRANSPORTU - "MISIOŹKA"
18	STUDENCIEKCIUM TRATNIAK
19	AUDITORIUM NOVUM
20	WYDZIAŁ MECHANICZNY
21	W. ELEKTRONIKI, TELEKOMUNIKACJI I INFORMATYKI - "A"
22	MAGAZYN WODNY - HYDROTECHNIKI
46	DZIAŁ GOSPODARCZY
48	DZIAŁ GOSPODARCZY - GARAZE
82	NANOTECHNOLOGIA "B"
83	TRAFASCIKA
84	WILIS - SKŁAD KRUSZYWA
85	WILIS - AGREGAT PRĄDOTWÓRCZY
86	NAUJAZD
87	FAPILLON "TECHNO-SERVIS"
PAN	INSTITUT MASTYŃ PRZEPYLYWYCH PAN

Skala 1:500