

Uzgodniono pod względem wymagań higienicznych i zdrowotnych bez zastrzeżeń (~~z zastrzeżeniami~~)

temat: Rozbudowa budynku Wydziału Zarządzania i Ekonomii Politechniki Gdańskiej.
ul. Romualda Traugutta 79, 80-233 Gdańsk, dz. nr 273, obr. 54, m. Gdańsk

faza projektowa:	PROJEKT BUDOWLANY
branża:	WENTYLACJA

jednostka projektowa:
wepa projekt
Sławomir Pachnik Adam Welenc S.C.
ul. Sowńskiego 17/6
80-143 Gdańsk
tel. 58 300-52-65

zespół projektowy:

mgr inż. Sławomir Pachnik
upr. nr 6335/Gd/94

mgr inž. Adam Welenc

sprawdzający:
mgr inż. Marcin Janowicz
upr. nr 65/Gd/00

nazwa rysunku:

WZGLĘDNY WYKŁADZ (POZIOM $\pm 0,00$, $+0,05$)


skala:

data: 01.2014

W-01

instalacja nawiewna
instalacja wyciągowa

CZĘŚĆ ISTNIEJĄCA

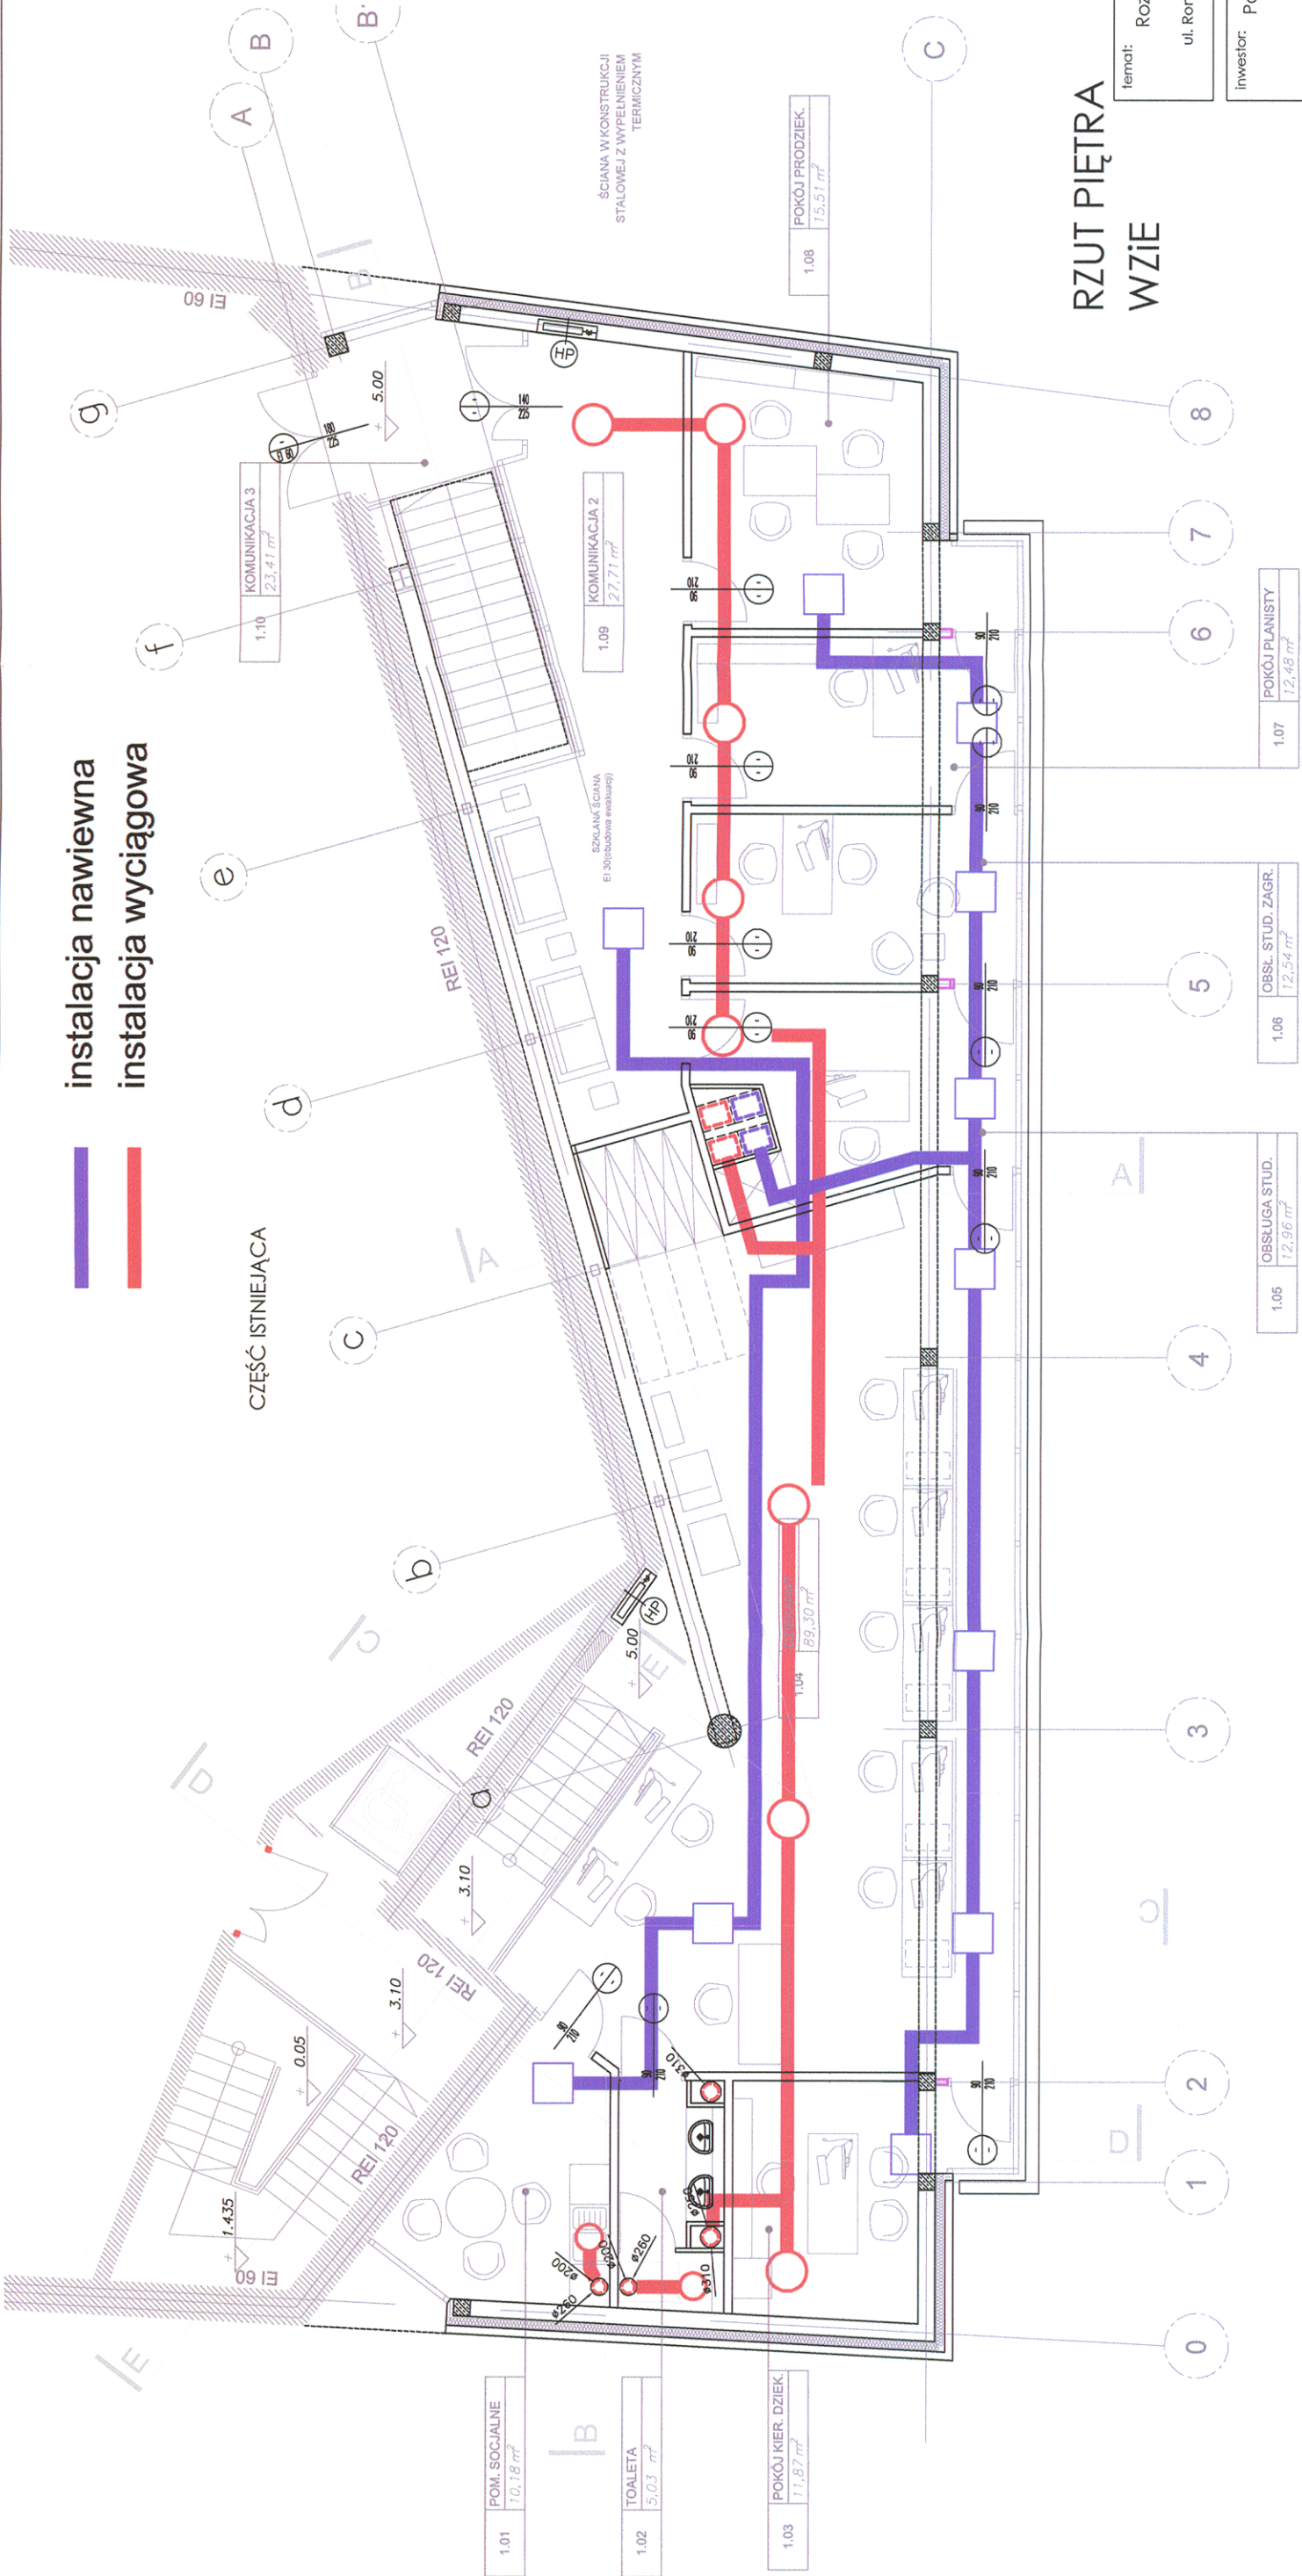

RZUT PIĘTRA WZIE

Temat: Rozbudowa budynku Wydziału Zarządzania i Ekonomii Politechniki Gdańskiej. ul. Romualda Traugutta 79, 80-233 Gdańsk, dz. nr 273, obr. 54, m. Gdańsk		Inwestor: Politechnika Gdańska - Wydział Zarządzania i Ekonomii ul. Romualda Traugutta 79, 80-233 Gdańsk	
faza projektowa:		PROJEKT BUDOWLANY	
branża:		WENTYLACJA	
jednostka projektowa: wepa projekt Sławomir Pachnik Adam Welenc S.C. zespół projektowy:		ul. Sowińskiego 17/6 80-143 Gdańsk tel. 58 300 52 45	
mgr inż. Sławomir Pachnik upr. nr 6335/Gd/94		podpis: 	
mgr inż. Adam Welenc			
sprawdzający: mgr inż. Marcin Janowicz upr. nr 65/Gd/00			
nazwa rysunku:		RZUT PIĘTRA (POZIOM +5,00)	
skala: 1:100	data: 01.2014	nr rysunku:	W-02



inwestor:
Politechnika Gdańska - Wydział Zarządzania i Ekonomii
ul. Romualda Traugutta 79, 80-233 Gdańsk

faza projektowa:	PROJEKT BUDOWLANY
branża:	WENTYLACJA

mgr inż. Marcin Janowicz
upr. nr 65/Gd/00

nazwa rysunku:

skala:	1:100	data:	01.2014	nr rysunku:	W-03
--------	-------	-------	---------	-------------	-------------