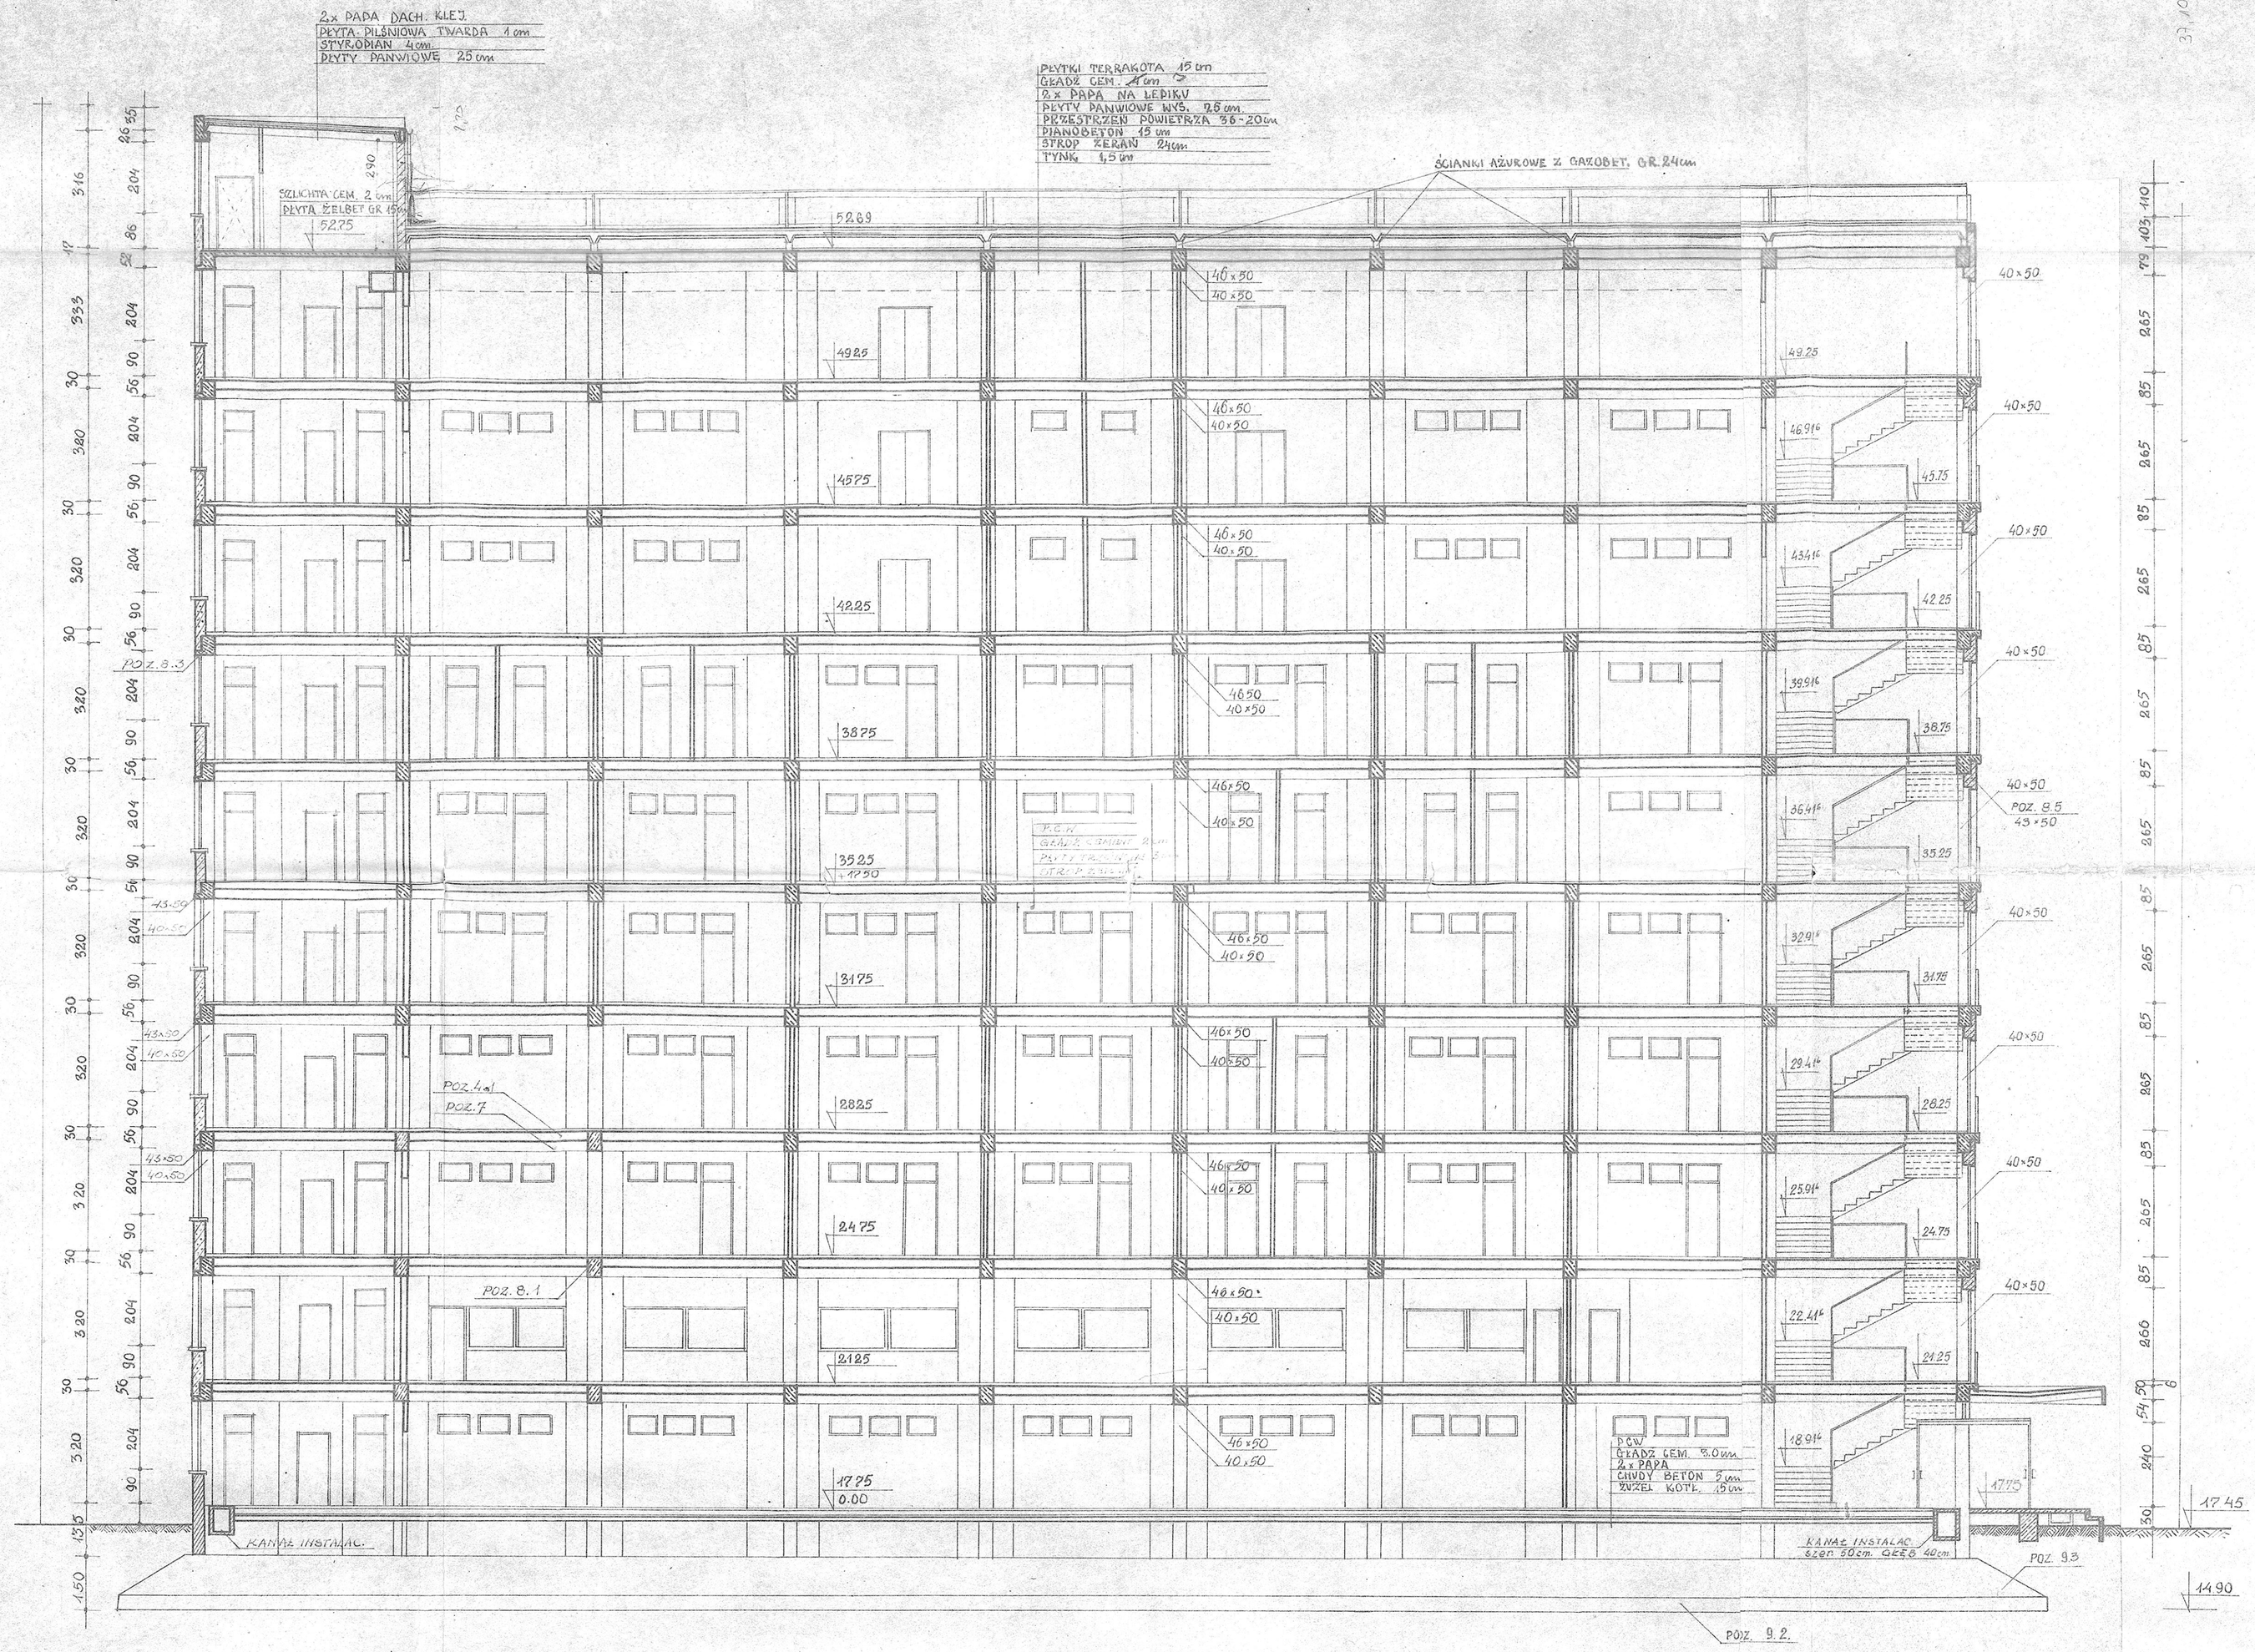

PRZEKRÓJ D-D 1:00

Zakład Projektowania Architektury Przemysłowej Politechniki Gdańskiej					
Projekt: ROZBUDOWA GMACHU GŁ. P.G. O „SKRZYDŁO B"			Część: Z.P.A.P. P.G. PROJ. TECHN. ROB. ARCH.		
Projektant główn.	PROF.W. PROCHASKA	W. Prochaska	Data	Nr. proj.	Nr. rys
Projektant bezpośr.	MGR. INŻ. A. SEMKA		X.1967	10/67	115
Kreślił					
Kierownik pracowni	INŻ. R. JAROSZ				