


POMIESZCZENIE 2

WIDOK ŚCIANY A-B

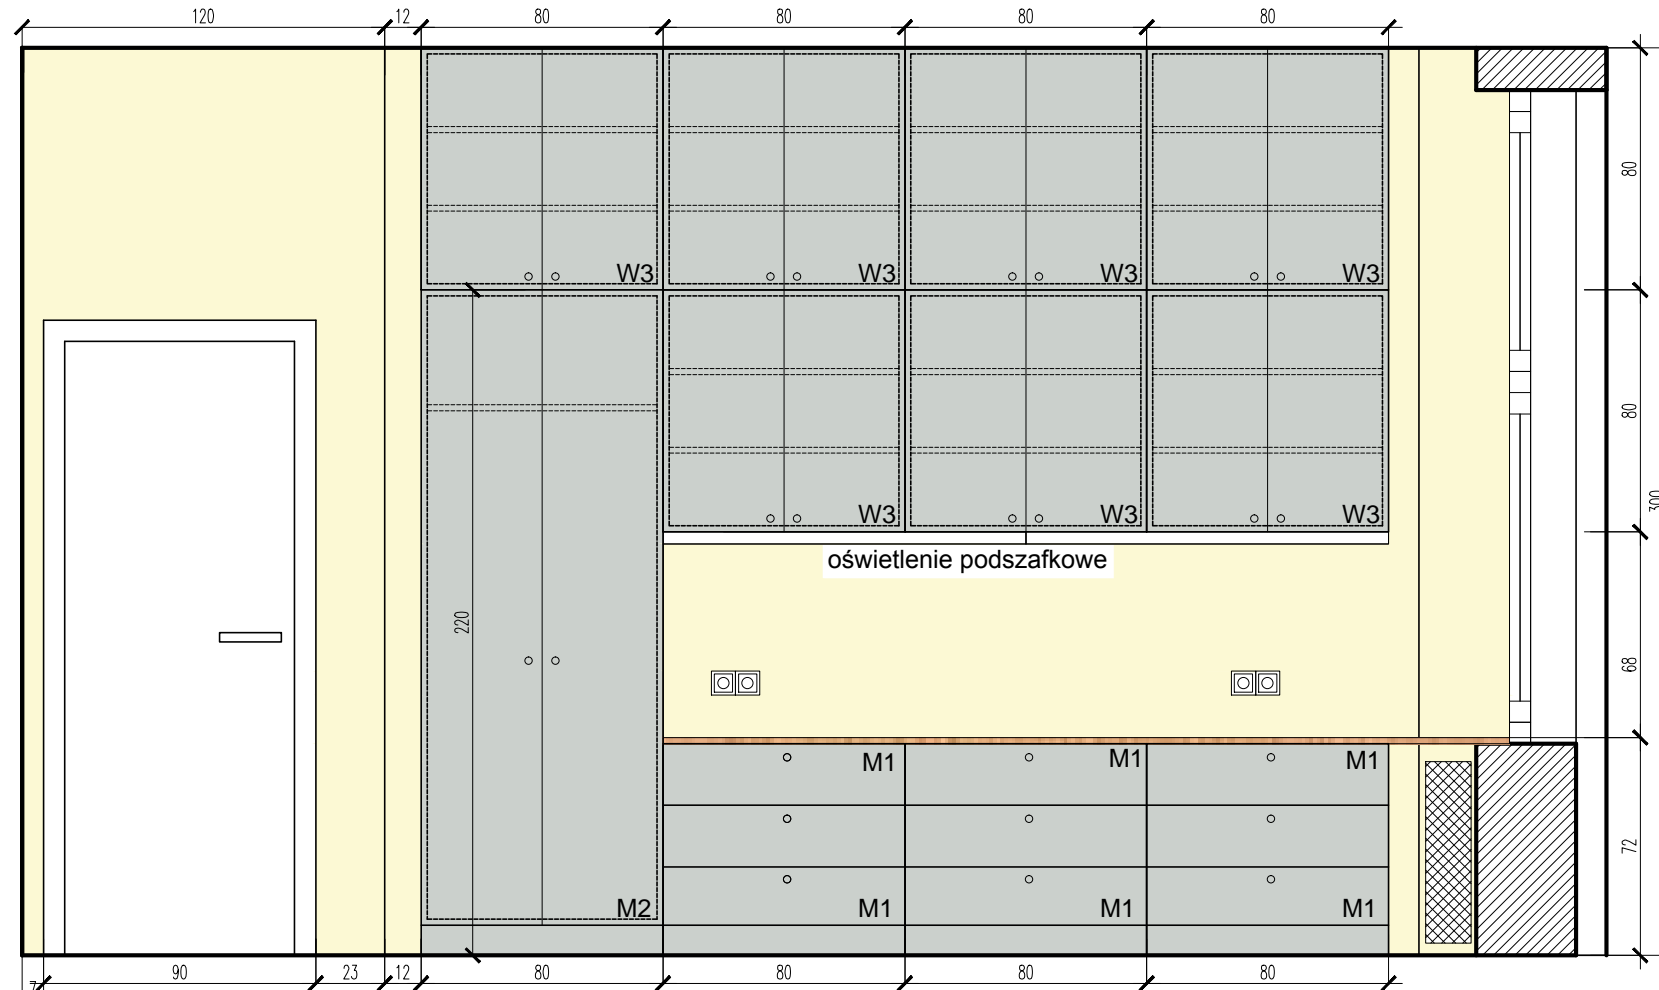

POMIESZCZENIE 2

WIDOK ŚCIANY C-F

UWAGA: WSZYSTKIE WYMIARY SPRAWDZIĆ NA BUDOWIE

TEMAT: PROJEKT UMEBLOWANIA POMIESZCZEŃ DO PRACY W GMACHU WYDZIAŁU ETI PG 80-233 GDAŃSK UL. NARUTOWICZA 11/12			SKALA: 1:25	
INWESTOR: KATEDRA SYSTEMÓW ELEKTRONIKI MORSKIEJ, WYDZIAŁ ETI 80-233 GDAŃSK UL. NARUTOWICZA 11/12, DZ. NR 357/12 OBR.55			BRANZA: ARCH.	
RYSUNEK: POM.2 - WIDOKI ŚCIAN			FAZA: P.WNĘTRZ	
PROJEKTANT: MGR INŻ. ARCH. ANNA MIERZEJEWSKA	UPRAWNIENIA: PO/KK/215/2008 upr. bud. do proj. bez ograniczeń w specj. architektonicz.	PODPIS:	DATA: 23.03.2016	
			NR RYS.: 4	