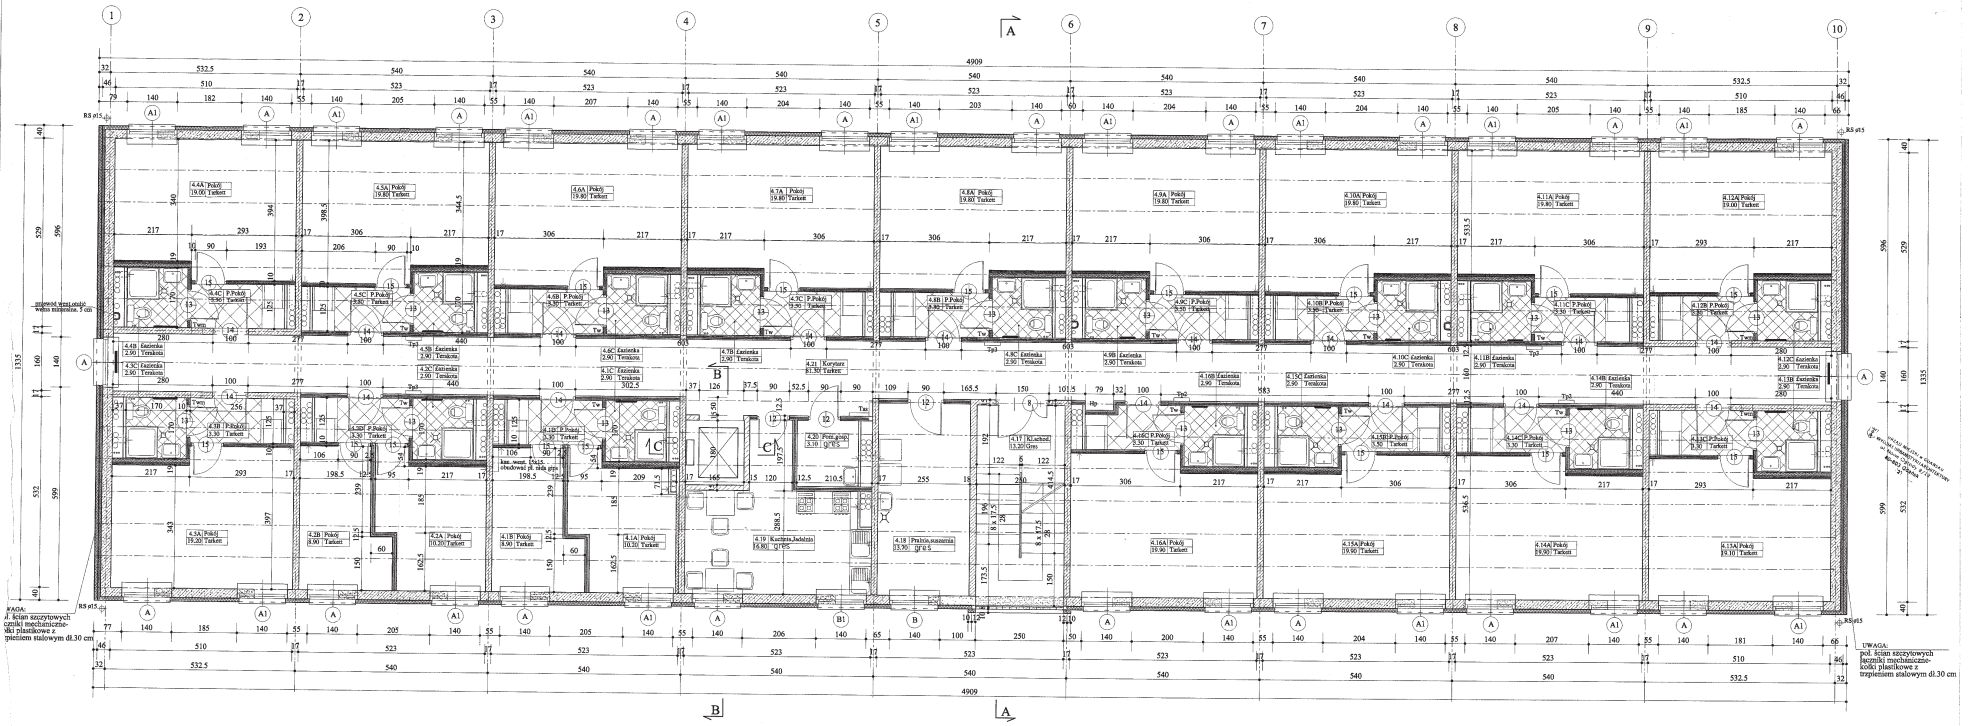

UWAGA:
pol. ścian szczytowych
łączniki mechaniczne-
kołki plastikowe z
trzpieniem stalowym dł.30 cm

Tp3 - 31,5x44,0 gł. 10,0cm
Tp2 - 31,5x44,00 cm
Twm - wnęka węzła
33,0x31,5 gł.90 cm
Tw - 31,5x31,5 cm
krawędź górna wnęki 200cm nad posadzką

OBIEKT	MODERNIZACJA Z NADBUDOWĄ DOMU STUDENCKIEGO NR.11	
ADRES	GDAŃSK , UL.CHODKIEWICZA 15	
INWESTOR	POLITECHNIKA GDAŃSKA	
PROJEKT	WYKONAWCZO - BUDOWLANY	
BRANŻA	ARCHITEKTURA	
RYSUNEK	RZUT CZWARTEGO PIĘTRA	1:50
PROJEKTANT	ARCH.	mgr inż.arch.Ewa Filar
	ARCH.	mgr inż.arch. M.Mrugalska
SPRAWDZIŁ	ARCH.	mgr inż.arch.N.Sienkiewicz