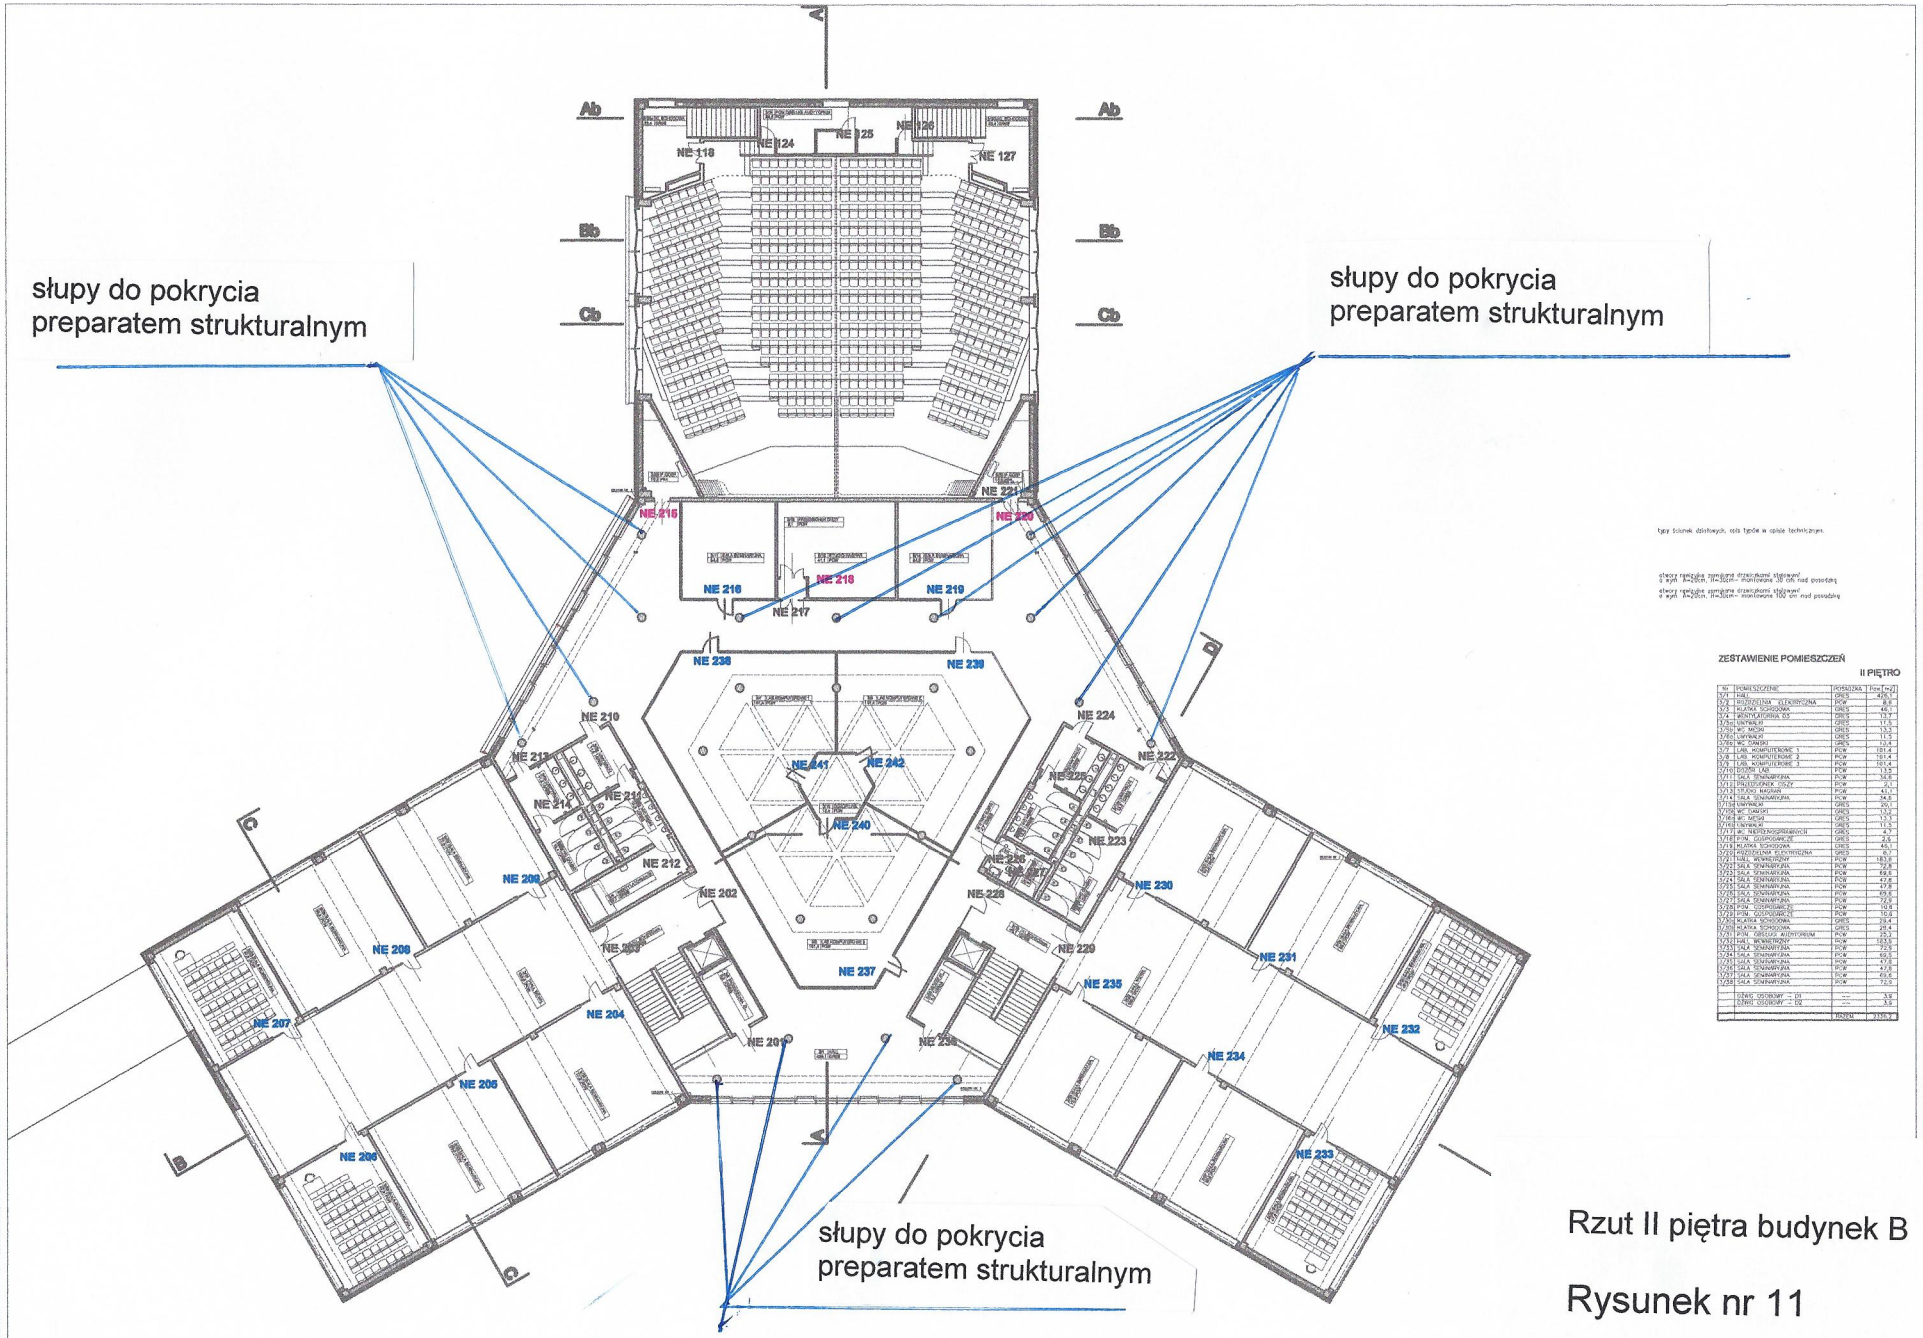

ZESTAWIENIE POMIESZCZEŃ

II PIĘTRO

Nr	POMIESZCZENIE	POWIERZCHNIA	Pow [m2]
2/1	HALL	GRES	425.1
2/2	PRZYGOTOWNIA ELEKTRYCZNA	POW	8.9
2/3	KLATKA SCHODOWA	GRES	46.1
2/4	WENTYLATORNIA 2/3	GRES	13.7
2/5a	UMYWALNI	GRES	11.5
2/5b	WC DAMSKI	GRES	13.5
2/6a	UMYWALNI	GRES	11.5
2/6b	WC MĘSKI	GRES	13.4
2/7	LAB. KOMPUTEROWE 1	POW	101.4
2/8	LAB. KOMPUTEROWE 2	POW	101.4
2/9	LAB. KOMPUTEROWE 3	POW	101.4
2/10	SZATNIA LAB.	POW	13.5
2/11	SALA SEMINARYJNA	POW	56.6
2/12	PRZEDSIONEK OSÓB	POW	21.1
2/13	STREFA NAUKOWA	POW	41.7
2/14	SALA SEMINARYJNA	POW	34.8
2/15a	UMYWALNI	GRES	20.1
2/15b	WC DAMSKI	GRES	13.0
2/16a	WC MĘSKI	GRES	13.5
2/16b	UMYWALNI	GRES	11.5
2/17	WC NIEPEŁNOSPRAWNYCH	GRES	4.7
2/18	P.POŻ. GOSPODARCZE	GRES	2.6
2/19	KLATKA SCHODOWA	GRES	46.1
2/20	PRZEDSIONEK ELEKTRYCZNY	GRES	6.1
2/21	HALL WEJŚCIOWY	POW	183.8
2/22	SALA SEMINARYJNA	POW	72.8
2/23	SALA SEMINARYJNA	POW	68.8
2/24	SALA SEMINARYJNA	POW	47.8
2/25	SALA SEMINARYJNA	POW	47.8
2/26	SALA SEMINARYJNA	POW	69.6
2/27	SALA SEMINARYJNA	POW	72.8
2/28	P.POŻ. GOSPODARCZE	POW	10.8
2/29	P.POŻ. GOSPODARCZE	POW	10.8
2/30	KLATKA SCHODOWA	GRES	29.4
2/31	KLATKA SCHODOWA	GRES	29.4
2/32	P.POŻ. OBSŁUGI AUDYTORIUM	POW	25.1
2/33	HALL WEJŚCIOWY	POW	183.8
2/34	SALA SEMINARYJNA	POW	72.5
2/35	SALA SEMINARYJNA	POW	68.5
2/36	SALA SEMINARYJNA	POW	47.8
2/37	SALA SEMINARYJNA	POW	47.8
2/38	SALA SEMINARYJNA	POW	69.6
2/39	SALA SEMINARYJNA	POW	72.5
	DŹWIG OSOBOWY - 01	-----	3.9
	DŹWIG OSOBOWY - 02	-----	3.9
		RAZEM	2155.7

Rzut II piętra budynek B

Rysunek nr 11