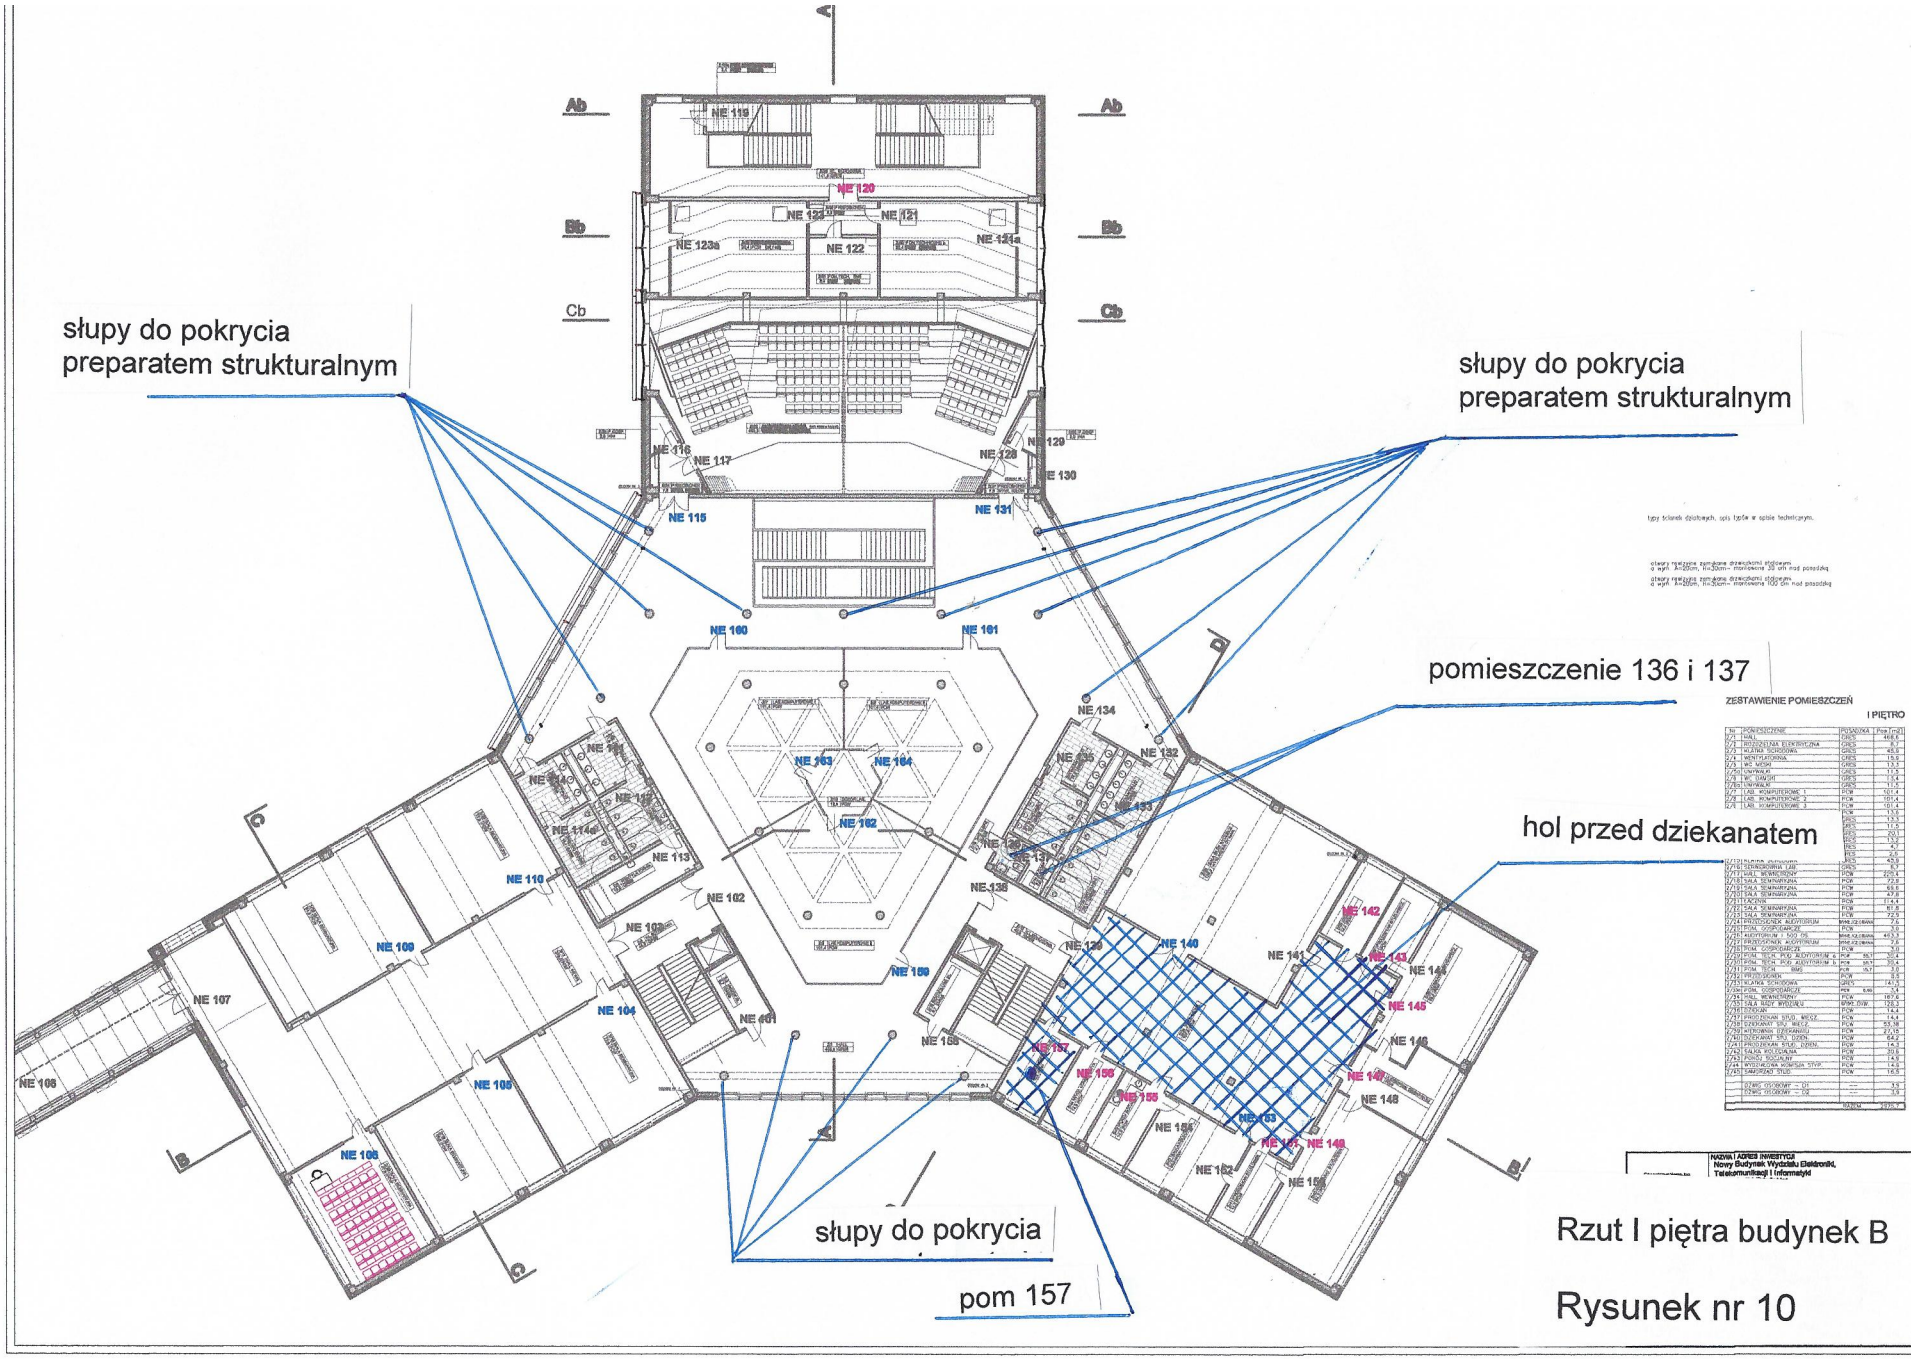
słupy do pokrycia preparatem strukturalnym
słupy do pokrycia preparatem strukturalnym
pomieszczenie 136 i 137
hol przed dziekanatem
słupy do pokrycia
pom 157
ZESTAWIENIE POMIESZCZEŃ
I PIĘTRO
Rzut I piętra budynek B
Rysunek nr 10