
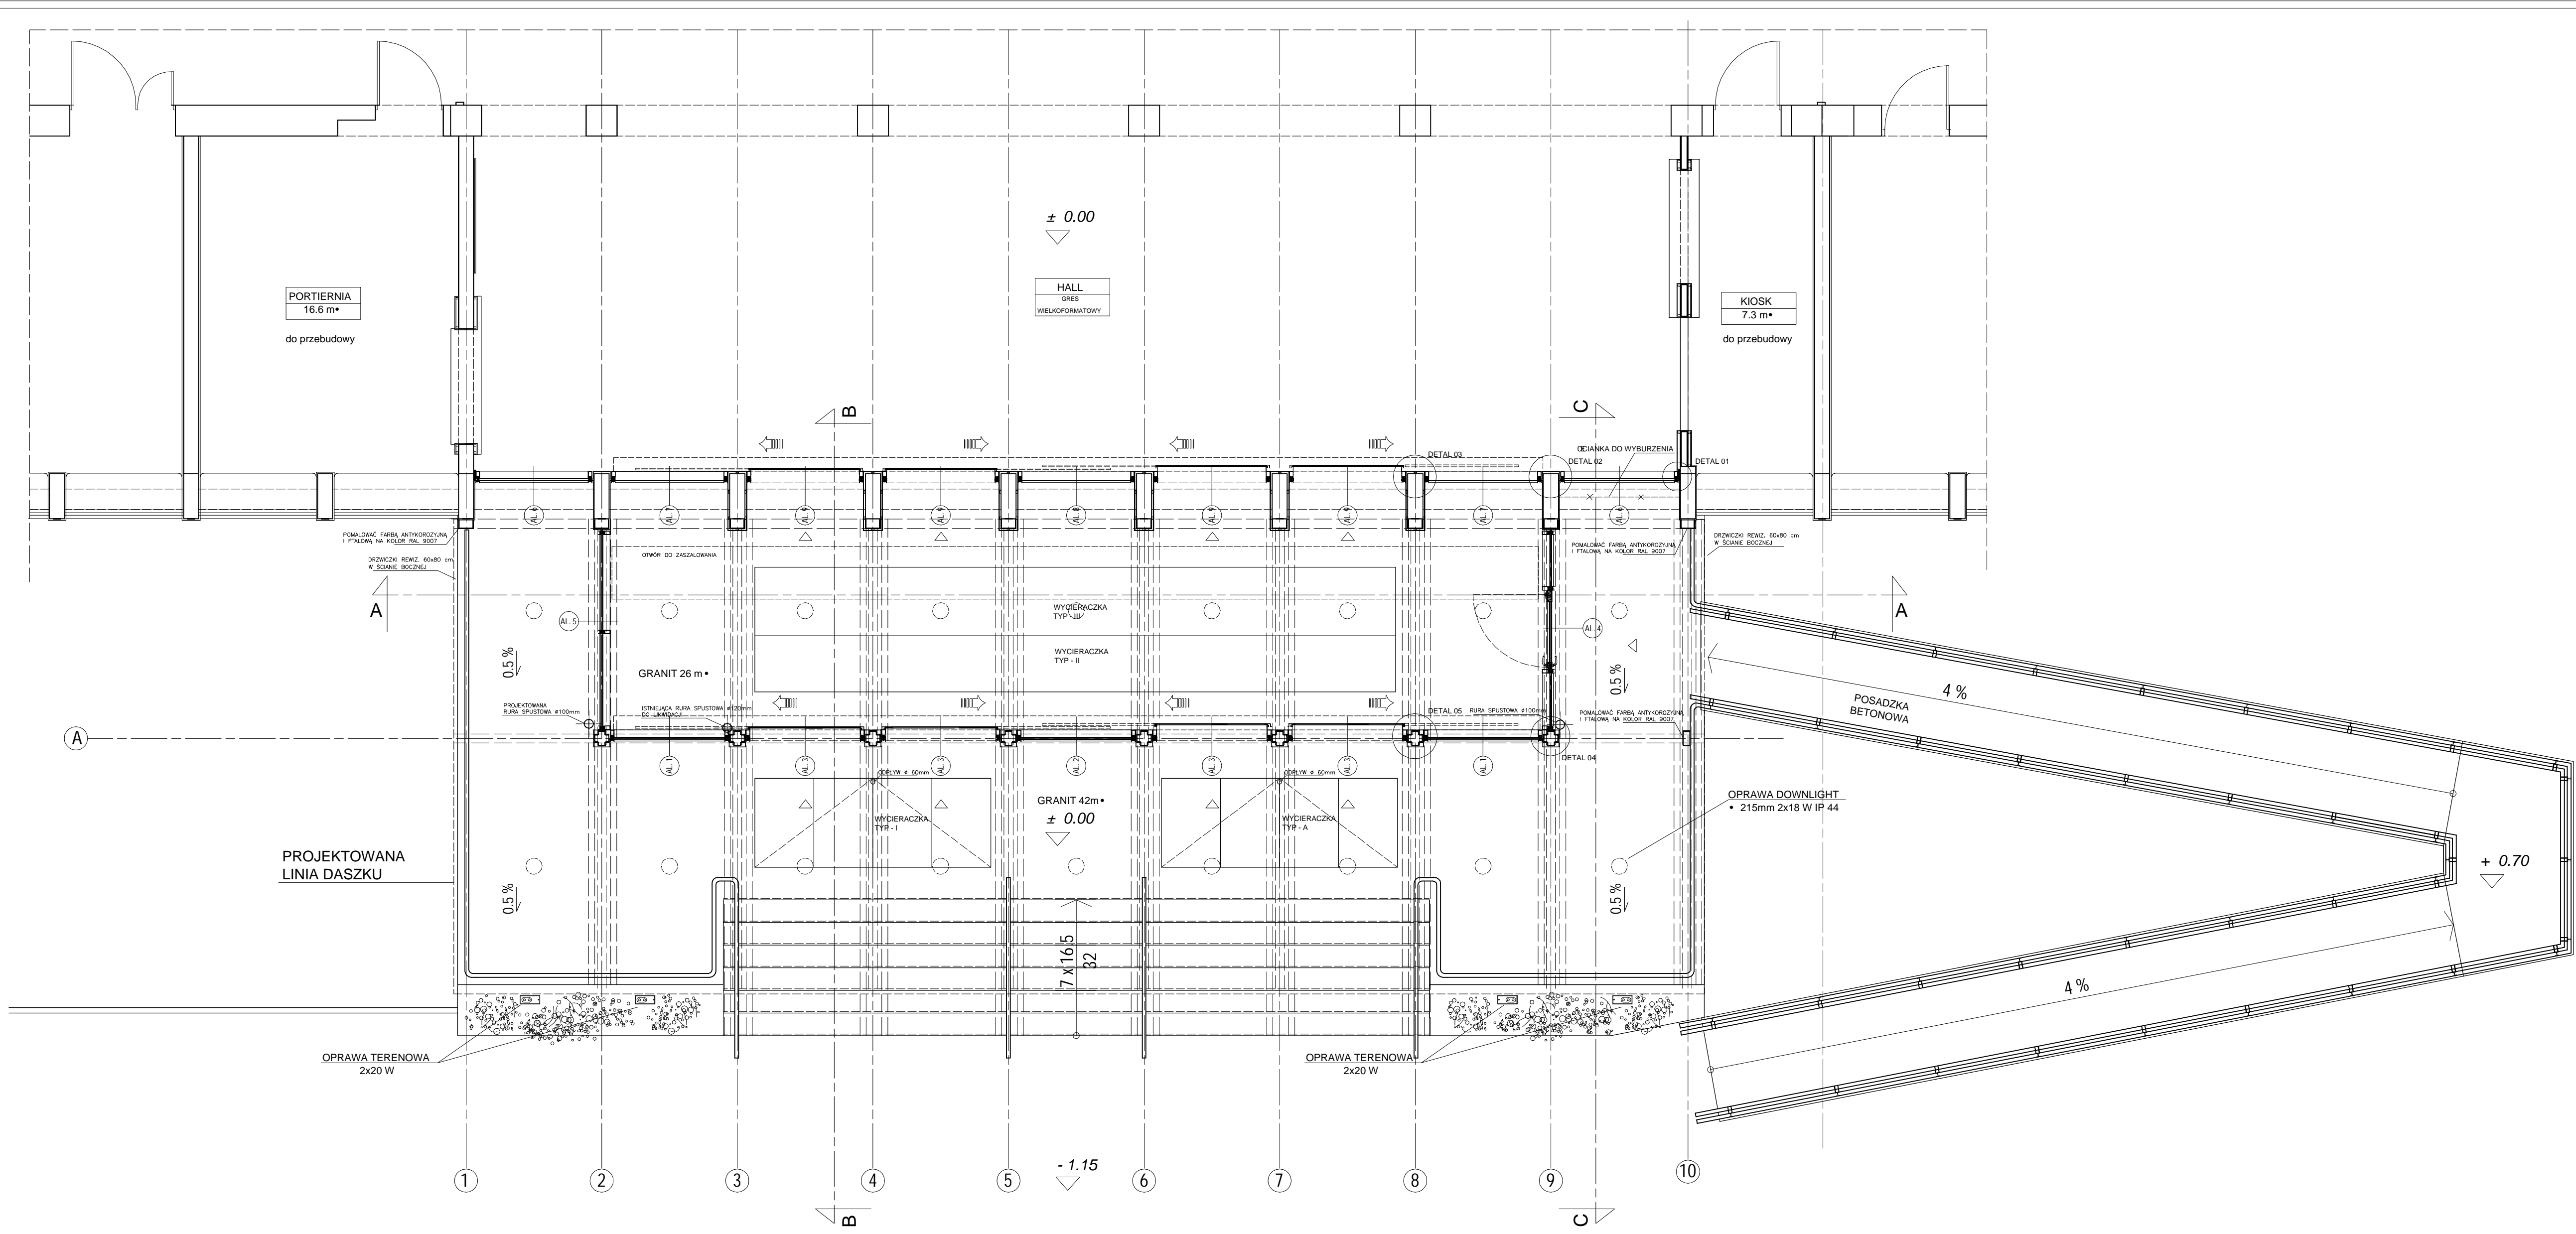



RZUT skala: 1 : 50

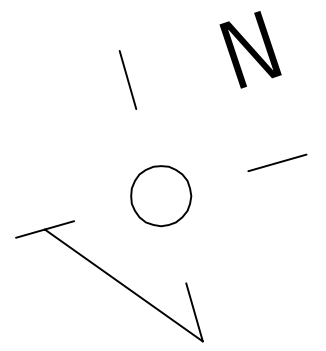

(!) UWAGA: Ponumerowane detale w uszczegółwieniu na rysunku A / 11

 NAZWA I ADRES INWESTYCJI Przebudowa głównego wejścia do istniejącego Budyńku Wydziału Elektroniki, Telekomunikacji i Informatyki Politechniki Gdańskiej Gdańsk-Wzneszcze, ul. Siedlicka 5a (działka nr 357/13)		
INWESTOR	POLITECHNIKA GDAŃSKA Ul. Narutowicza 11/12, 80-952 Gdańsk	DATA
BRANŻA	ARCHITEKTURA	PROJEKT WYKONAWCZY
ZESPÓŁ PROJEKTOWY	ZESPÓŁ PROJEKTOWY AUTORZY: dr inż. arch. Mariusz Grych Upř. PO-0696	PODPIS
WYDZIAŁ ARCHITEKTURY	POLITECHNIKA GDAŃSKA Ul. Narutowicza 11/12 80-952 Gdańsk	mgr inż. arch. Joanna Wasilk mgr inż. arch. Krzysztof Koryzno WSPÓŁPRACOWNICZKA stud. arch. Ewa Koflik
TYTUŁ RYSUNKU	RZUT	SKALA
		1:50
		NR RYS.
		A / 3