


nie oznaczone elementy instalacji elektrycznej przewidziane do modernizacji w II etapie

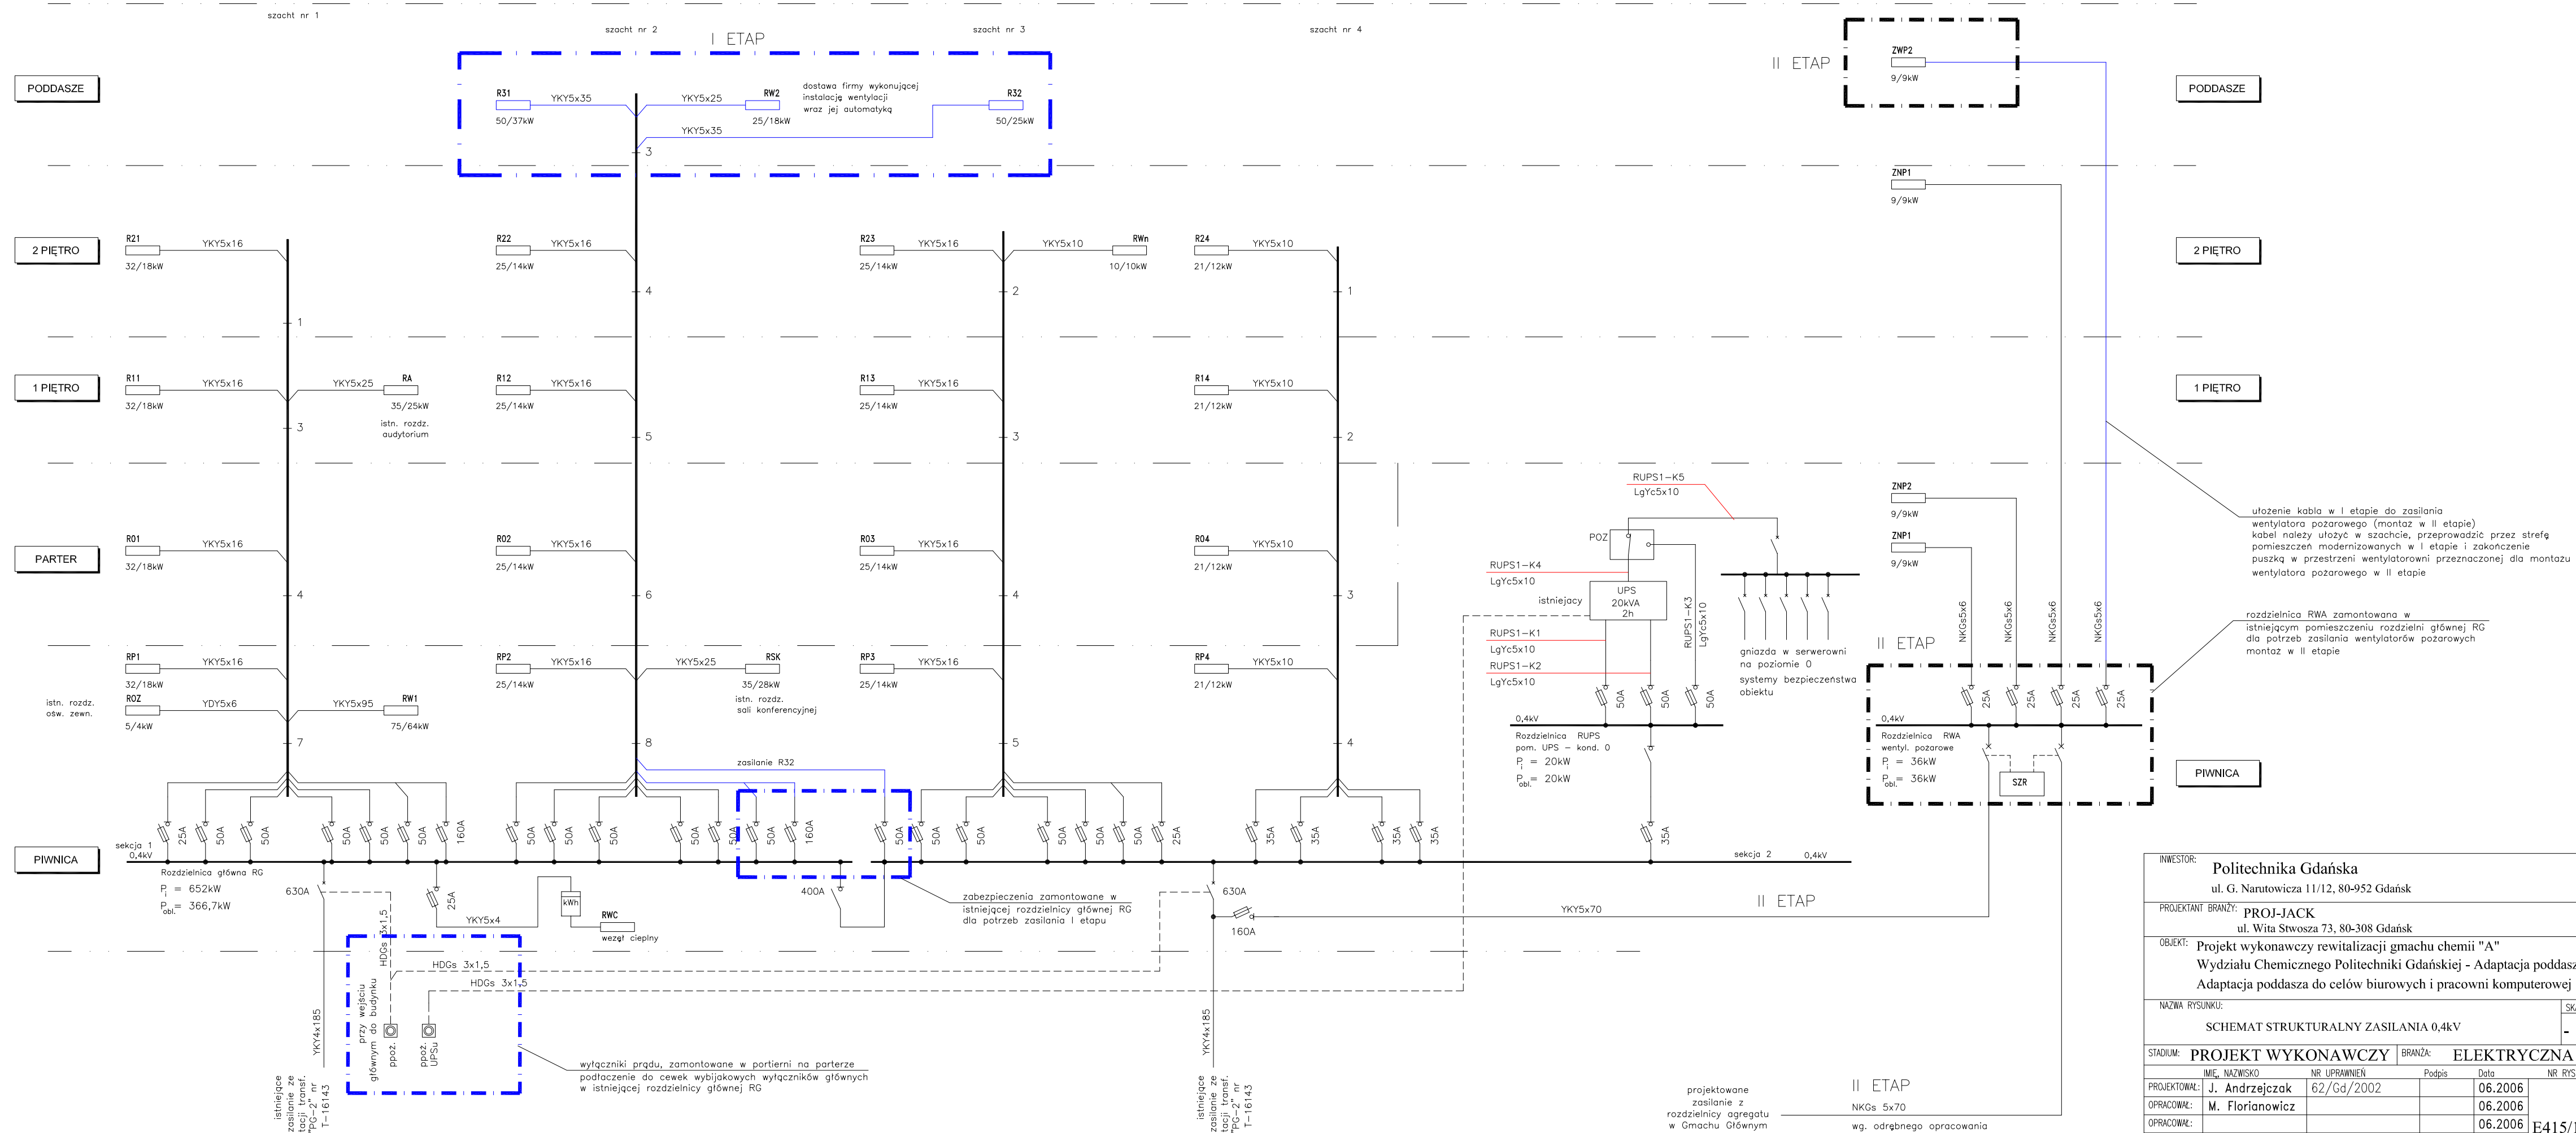

ulozenie kabla w I etapie do zasilania wentylatora przeciwpożarowego (montaż w II etapie) kabel należy ułożyć w szachcie, przeprowadzić przez strefę pomieszczeń modernizowanych w I etapie i zakończenie puszką w przestrzeni wentylatorowni przeznaczonej dla montażu wentylatora przeciwpożarowego w II etapie

rozdzielnica RWA zamontowana w istniejącym pomieszczeniu rozdzielni głównej RG dla potrzeb zasilania wentylatorów przeciwpożarowych montaż w II etapie

projektowane zasilanie z rozdzielni agregatu w Gmachu Głównym
II ETAP
NKGs 5x70
wg. odrębnego opracowania

INWESTOR:		Politechnika Gdańska ul. G. Narutowicza 11/12, 80-952 Gdańsk	
PROJEKTANT BRANŻY:		PROJ-JACK ul. Wita Stwosza 73, 80-308 Gdańsk	
OBJEKT:		Projekt wykonawczy rewitalizacji gmachu chemii "A" Wydziału Chemicznego Politechniki Gdańskiej - Adaptacja poddasza Adaptacja poddasza do celów biurowych i pracowni komputerowej	
NAZWA RYSUNKU:		SCHEMAT STRUKTURALNY ZASILANIA 0,4kV	
STADIUM:		PROJEKT WYKONAWCZY BRANŻA: ELEKTRYCZNA	
PROJEKTOWAŁ:	IMIE, NAZWISKO	NR UPRAWNIENI	Podpis
OPRACOWAŁ:	M. Florianowicz	62/Gd/2002	06.2006
SPRAWDZIŁ:	P. Rutkowski	250/Gd/2002	06.2006
			NR RYSUNKU: E415/1-01