


RZUT 1go PIĘTRA

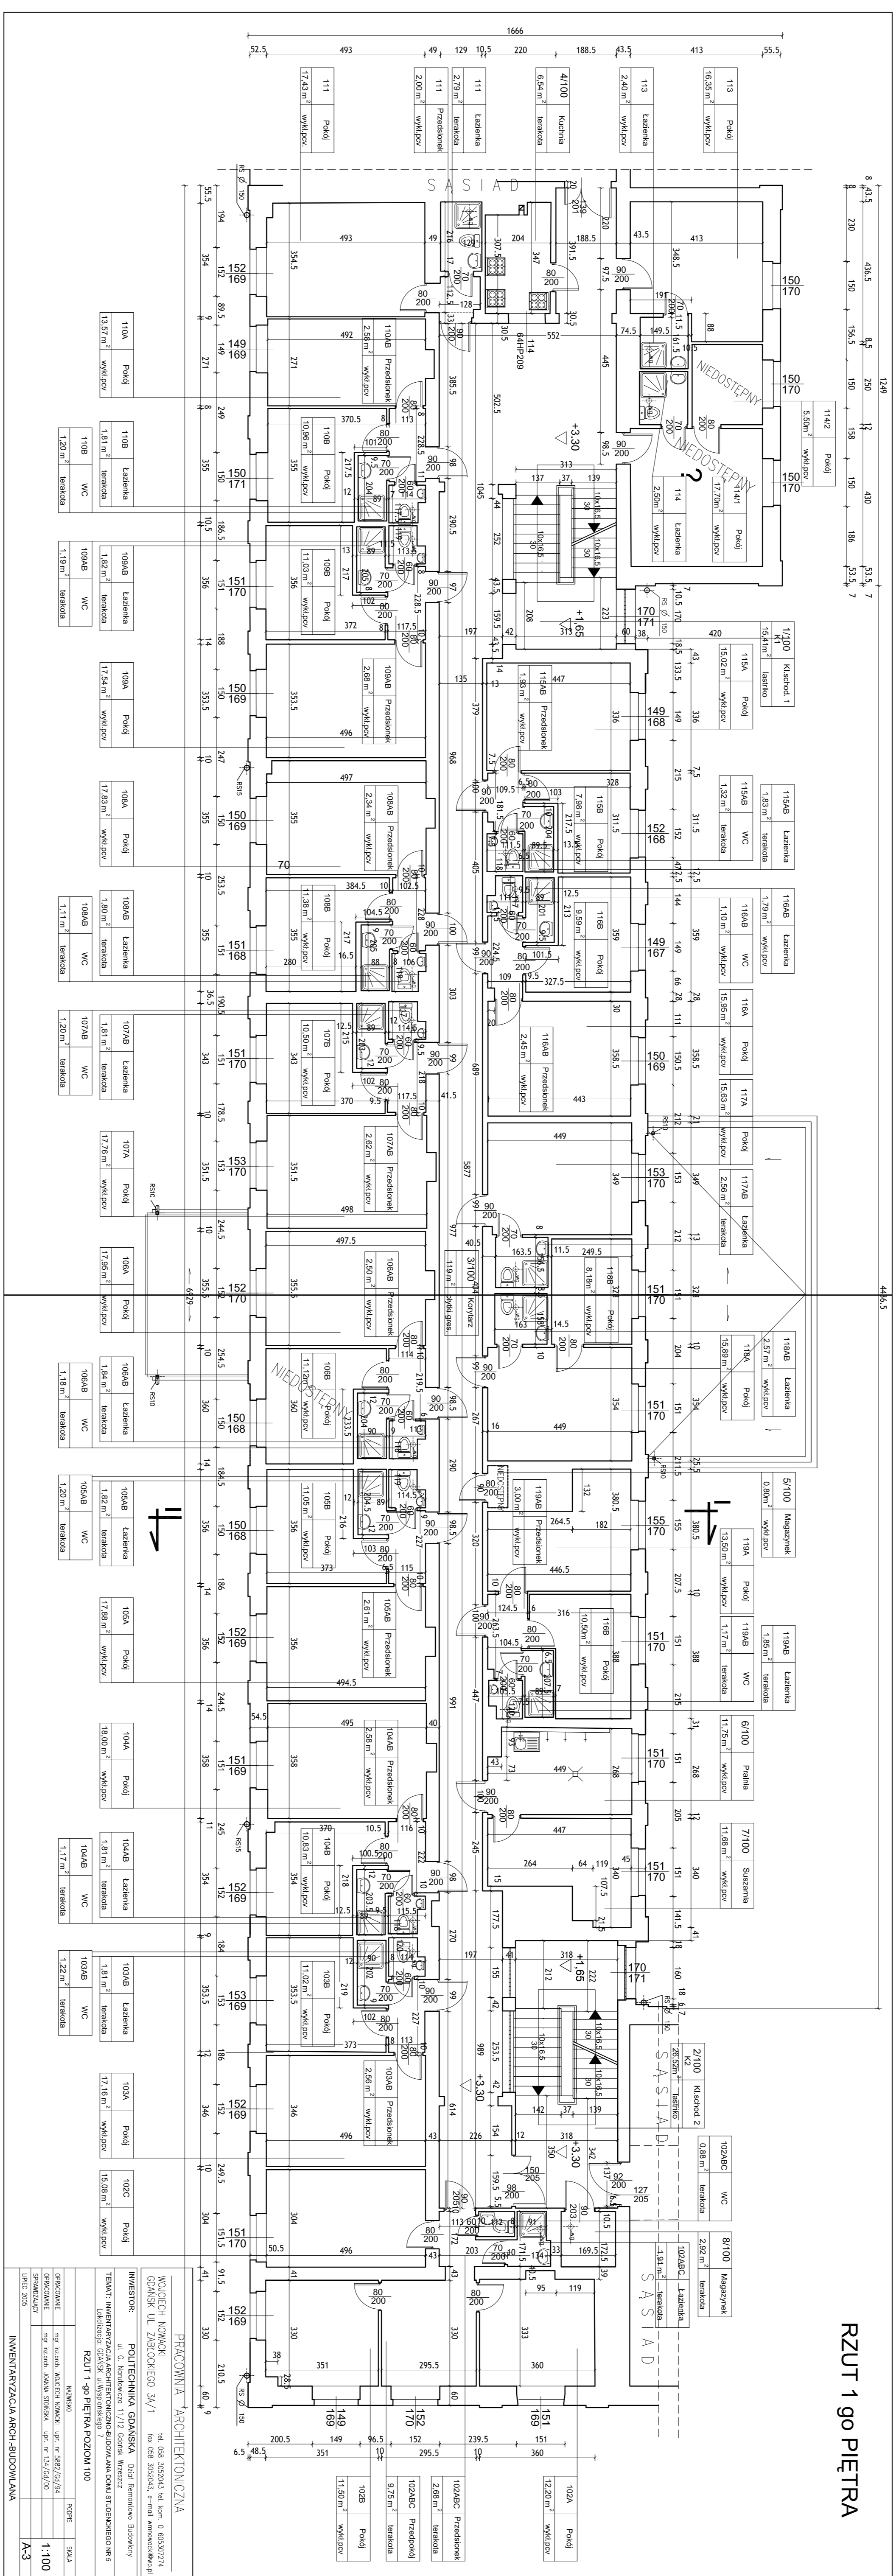

PRACOWNIA ARCHITEKTONICZNA

INWESTOR:


RZUT 1go PIĘTRA POZIOM 100

UPRZEM. 2005			

INWENTARYZACJA ARCH. BUDOWLANA

1:100

A-3