


RZUT 4 - go PIĘTRA

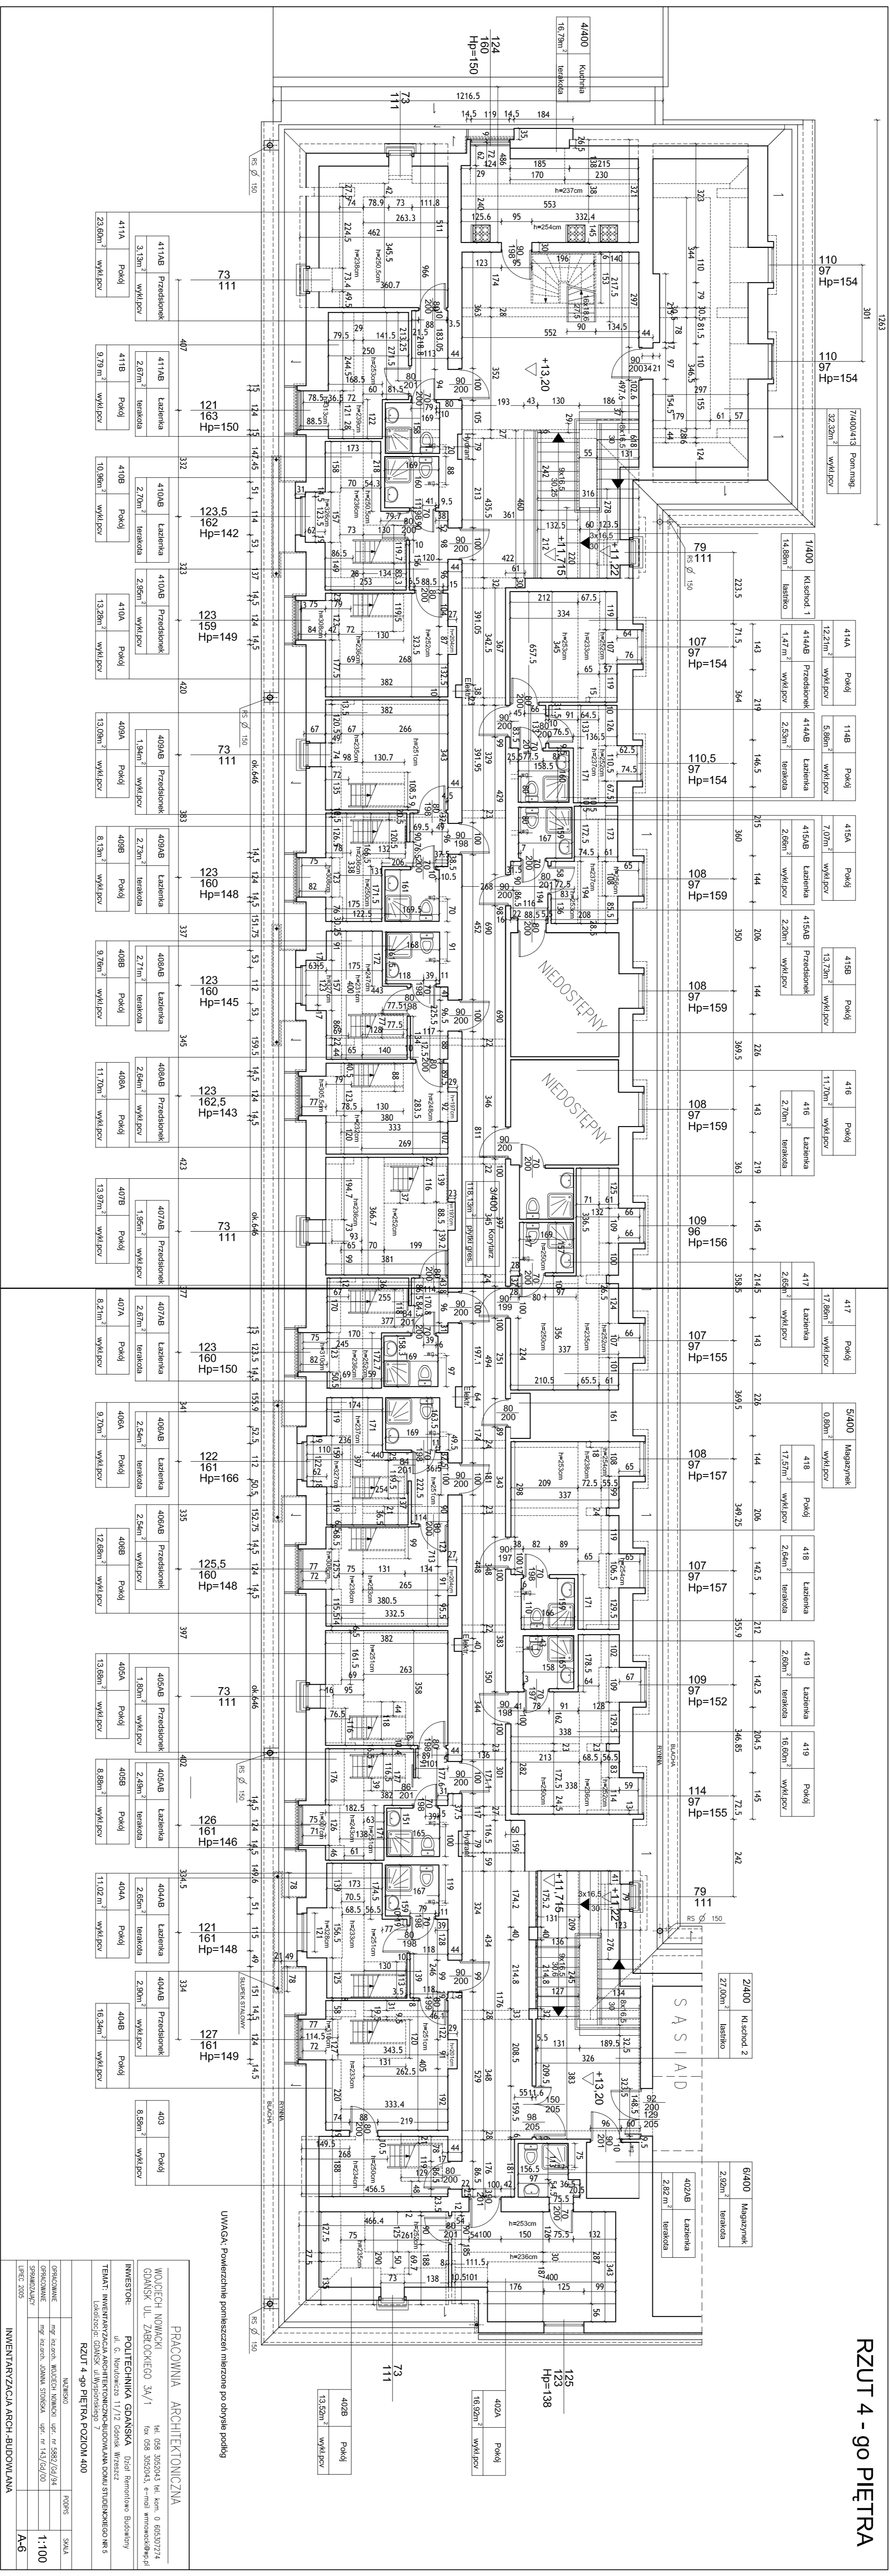

UWAGA: Powierzchnie pomieszczeń mierzono po obróbie podłóg

PRACOWNIA ARCHITEKTONICZNA


INWESTOR:


RZUT 4 - go PIĘTRA, POZIOM 400


A-6