


RZUT PODDASZA POZIOM P400

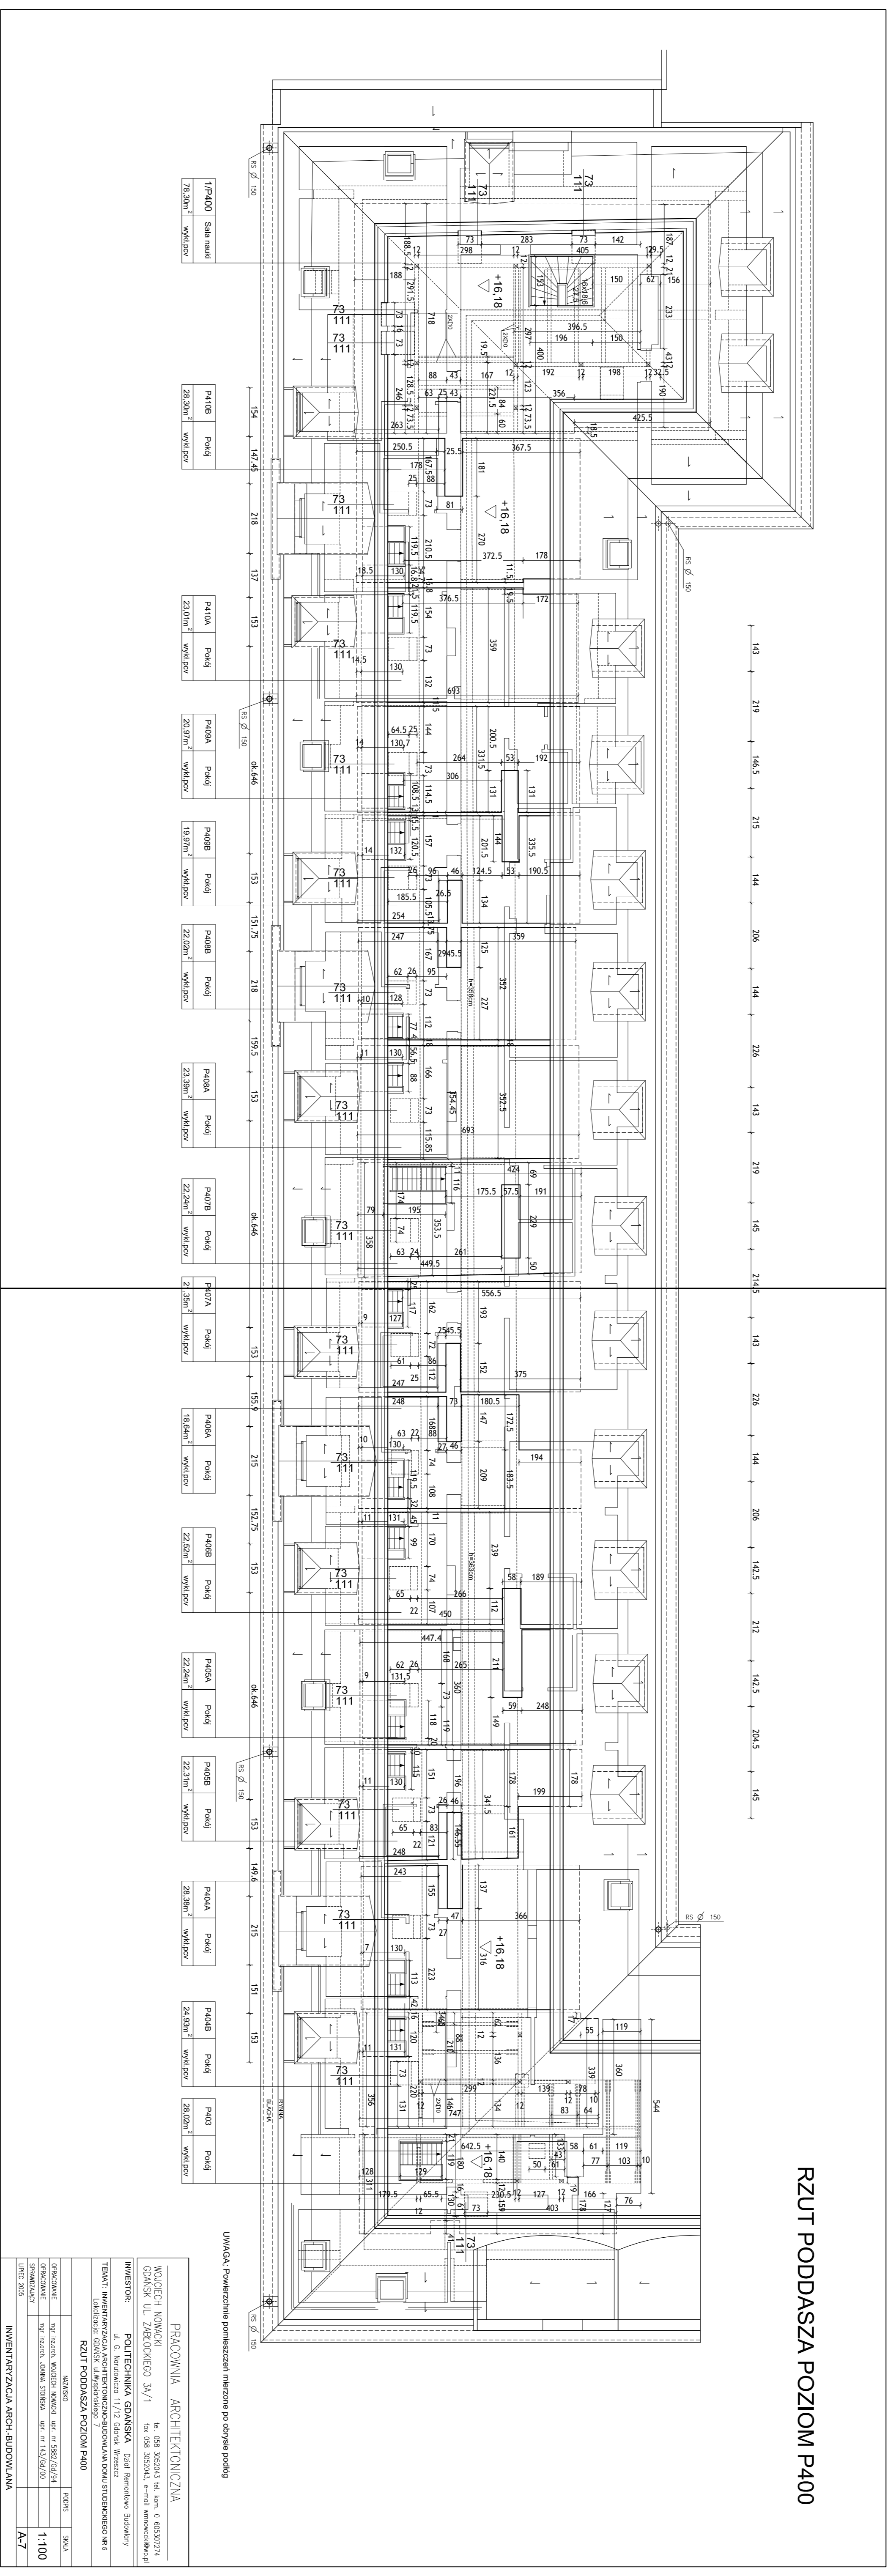


PRACOWNIA ARCHYTEKTONICZNA	
LIPEK 2005	SKALA
	1:100
	A-7