


NR. POM.	NAZWA POMIESZCZENIA	POSADZKA	POW. M2	1	2	3	4
401	KLATKA SCHODOWA	LASTRYKO	17,19	414	POKOJ	PCW	14,21
402	HALL	LASTRYKO	31,67	415	POKOJ	PCW	14,01
403	POKOJ	PCW	11,53	416	POKOJ	PCW	14,16
404	PODDASZE	GLAZ. CEM.	25,02	417	POKOJ	PCW	14,05
405	POKOJ	PCW	28,11	418	POKOJ	PCW	12,12
406	PODDASZE	GLAZ. CEM.	44,25	419	WC	TERAKOTA	8,85
407	KORYTARZ	LASTRYKO	72,00	420	KUCHNIA	LASTRYKO	10,05
408	POKOJ	PCW	14,54	421	UMYWALNIA, NATRYSKI	TERAKOTA	28,14
409	POKOJ	PCW	14,06	422	POKOJ	PCW	10,02
410	POKOJ	PCW	14,04	423	POKOJ	PCW	10,54
411	POKOJ	PCW	14,22	424	POKOJ	PCW	10,19
412	POKOJ	PCW	14,19	425	POKOJ	PCW	10,50
413	POKOJ	PCW	11,39	426	POKOJ	PCW	9,16
				427	WC	TERAKOTA	8,40

DOM STUDENCKI NR. 5

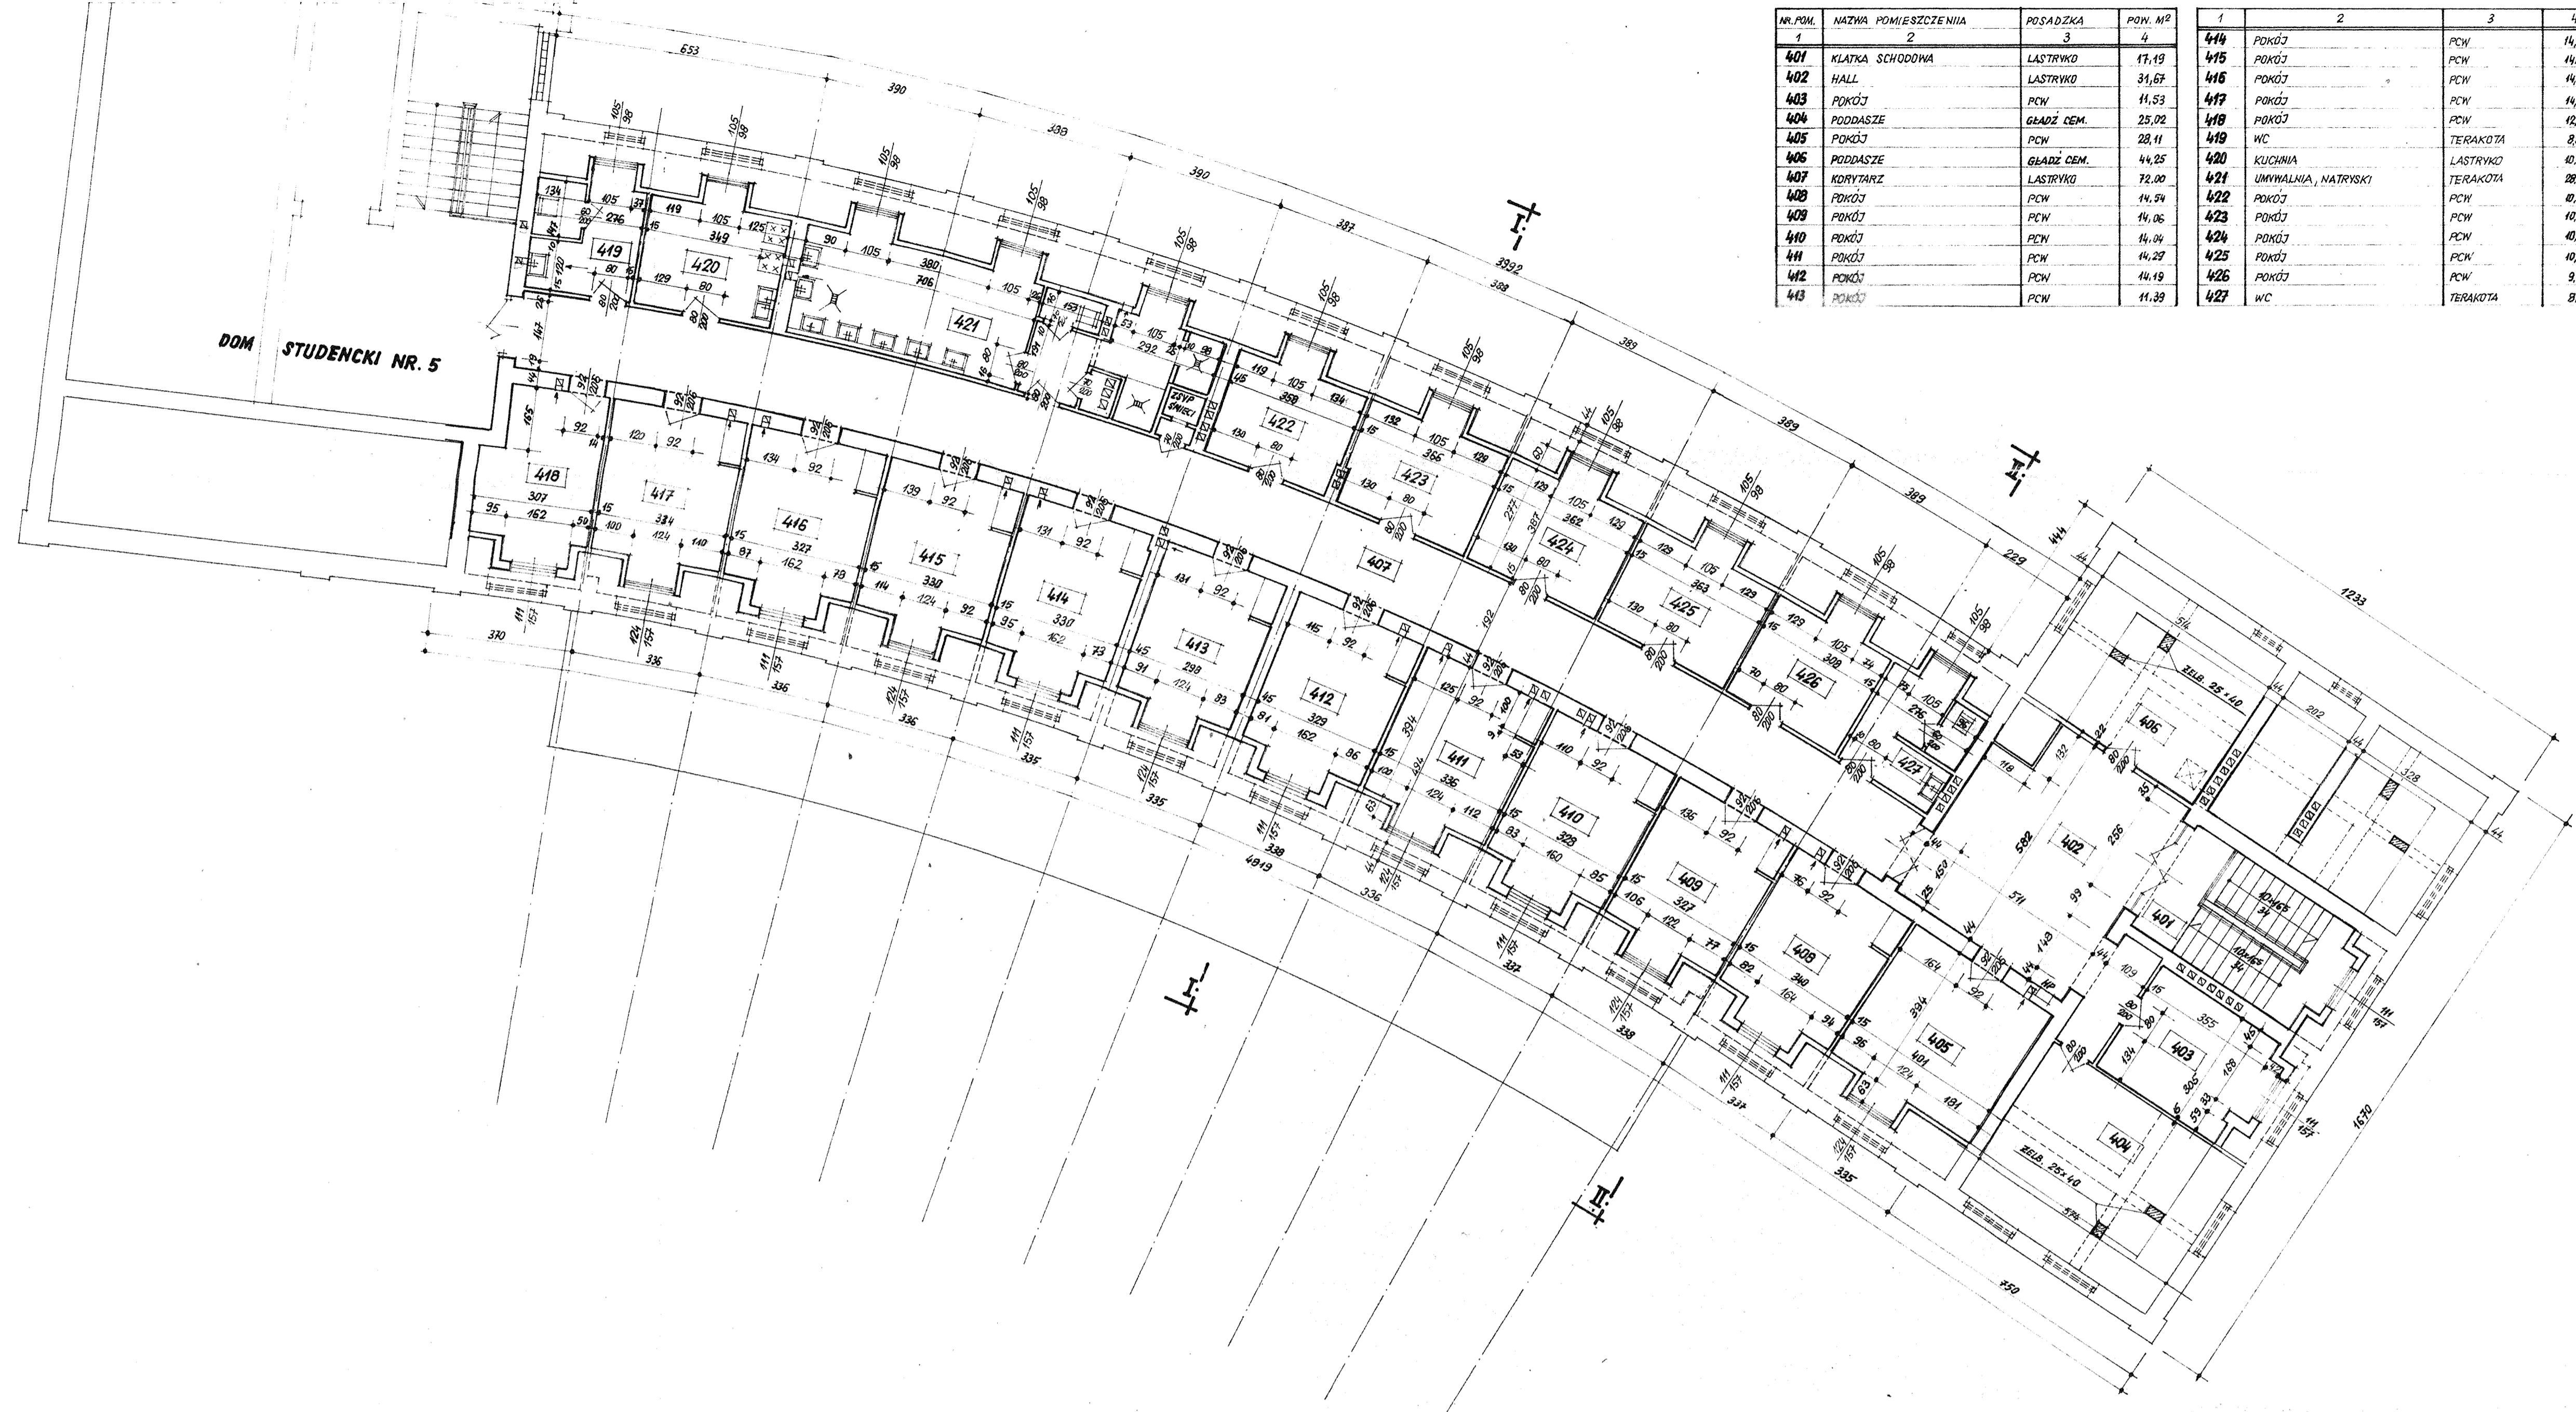

PRHJ. "DACH-BUD. SYSTEM" 83-000 PRUSZCZ GDANSKI, UL. ZASTAWNA 23. TEL./FAX 83 30 09	
TEMAT: INWENTARYZACJA ARCHITEKTONICZNA DŚ 10 POLITECHNIKI GDANSKIEJ GDANSK-WRZESZCZ, UL. LECZKOWA	
PROJEKTANT: ING. ARCH. W. WRZESIŃSKI	BRANŻA: ARCHITEKTURA NAZWA RYS.
OPRACOWAŁ: E. WENSEW	RZUT 4-GO PIĘTRA
SPRAWDZIŁ:	SKALA 1:100 DATA NR RYS. 419