RZUT 2- go PIĘTRA

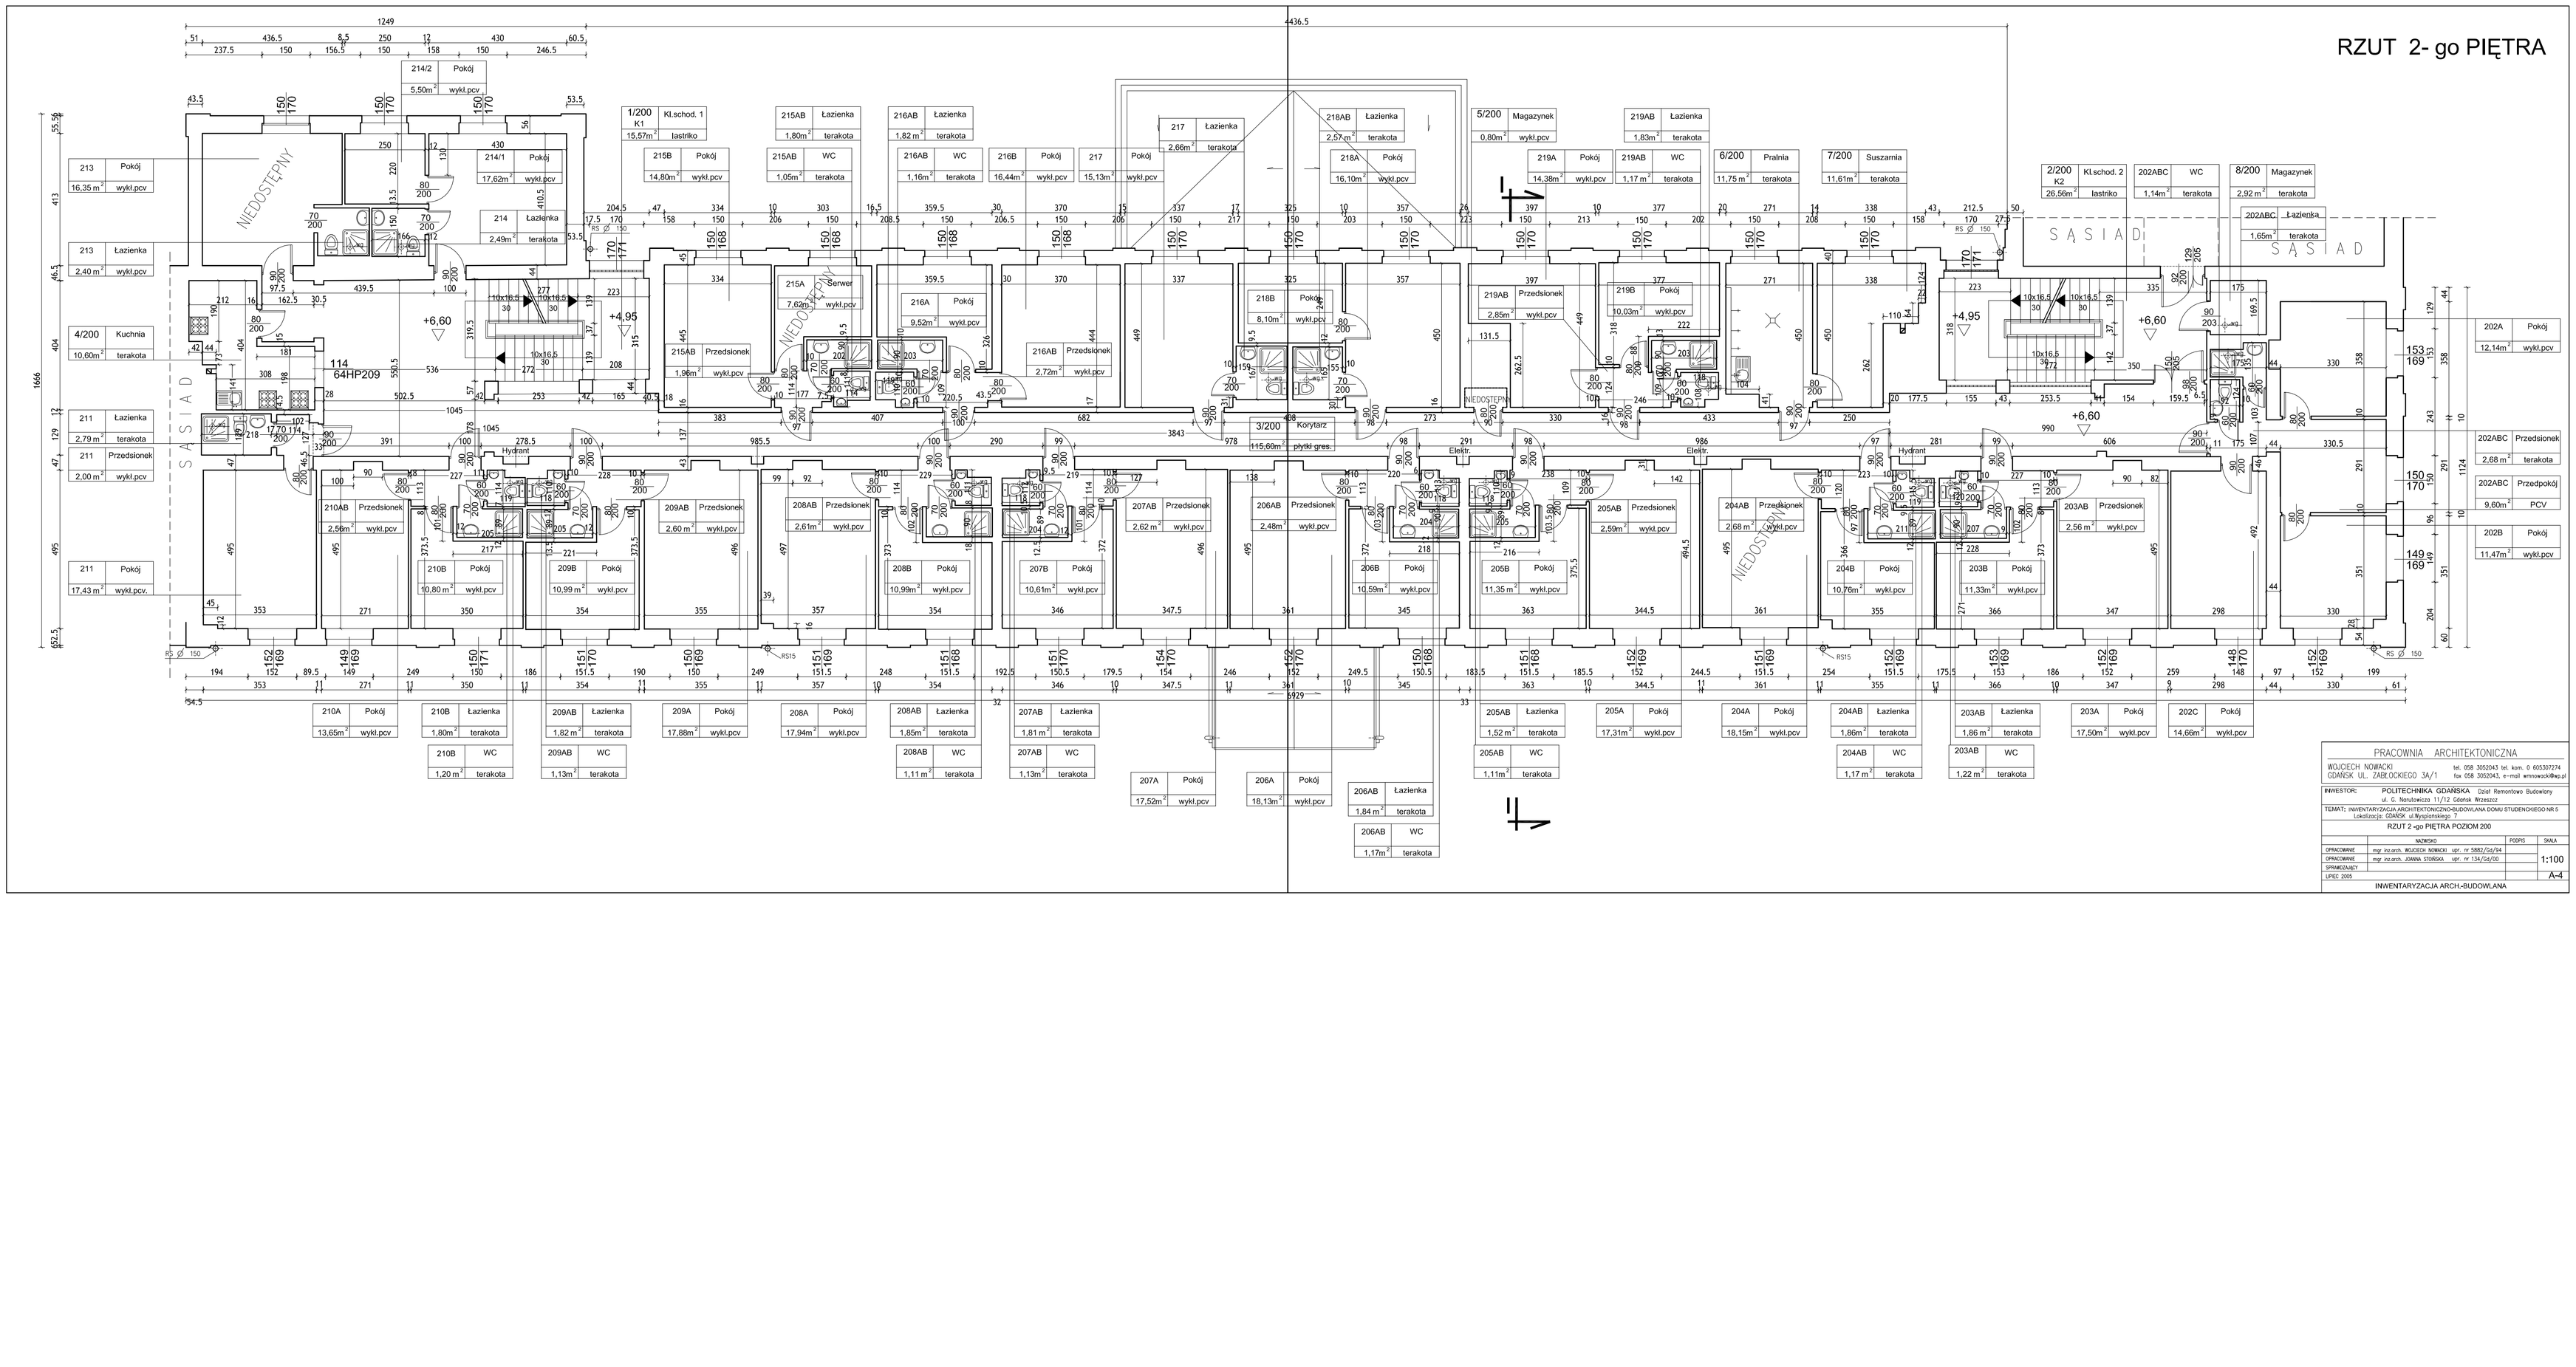

PRACOWNIA ARCHITEKTONICZNA	
WOJCIECH NOWACKI GDAŃSK UL. ŻABŁOCKIEGO 3A/1	tel. 058 3052043 tel. kom. 0 605307274 fax 058 3052043, e-mail wnnowacki@wp.pl

INWESTOR: POLITECHNIKA GDAŃSKA Dział Remontowo Budowlany
ul. G. Narutowicza 11/12 Gdańsk Wrzeszcz

TEMAT: INWENTARYZACJA ARCHITEKTONICZNO-BUDOWLANA DOMU STUDENCKIEGO NR 5
Lokalizacja: GDAŃSK ul.Wyspiańskiego 7

RZUT 2 -go PIĘTRA POZIOM 200

	NAZWISKO	PODPIS	SKALA
OPRACOWAŁ:	mgr inż.arch. WOJCIECH NOWACKI upr. nr 5882/Gd/94		1:100
OPRACOWAŁ:	mgr inż.arch. JOANNA STOROKA upr. nr 134/Gd/00		
SPRAWDZAŁ:			
LIPIEC 2005			A-4

INWENTARYZACJA ARCH.-BUDOWLANA