


Instalacja c.o.
I PIĘTRO
Skala 1:100

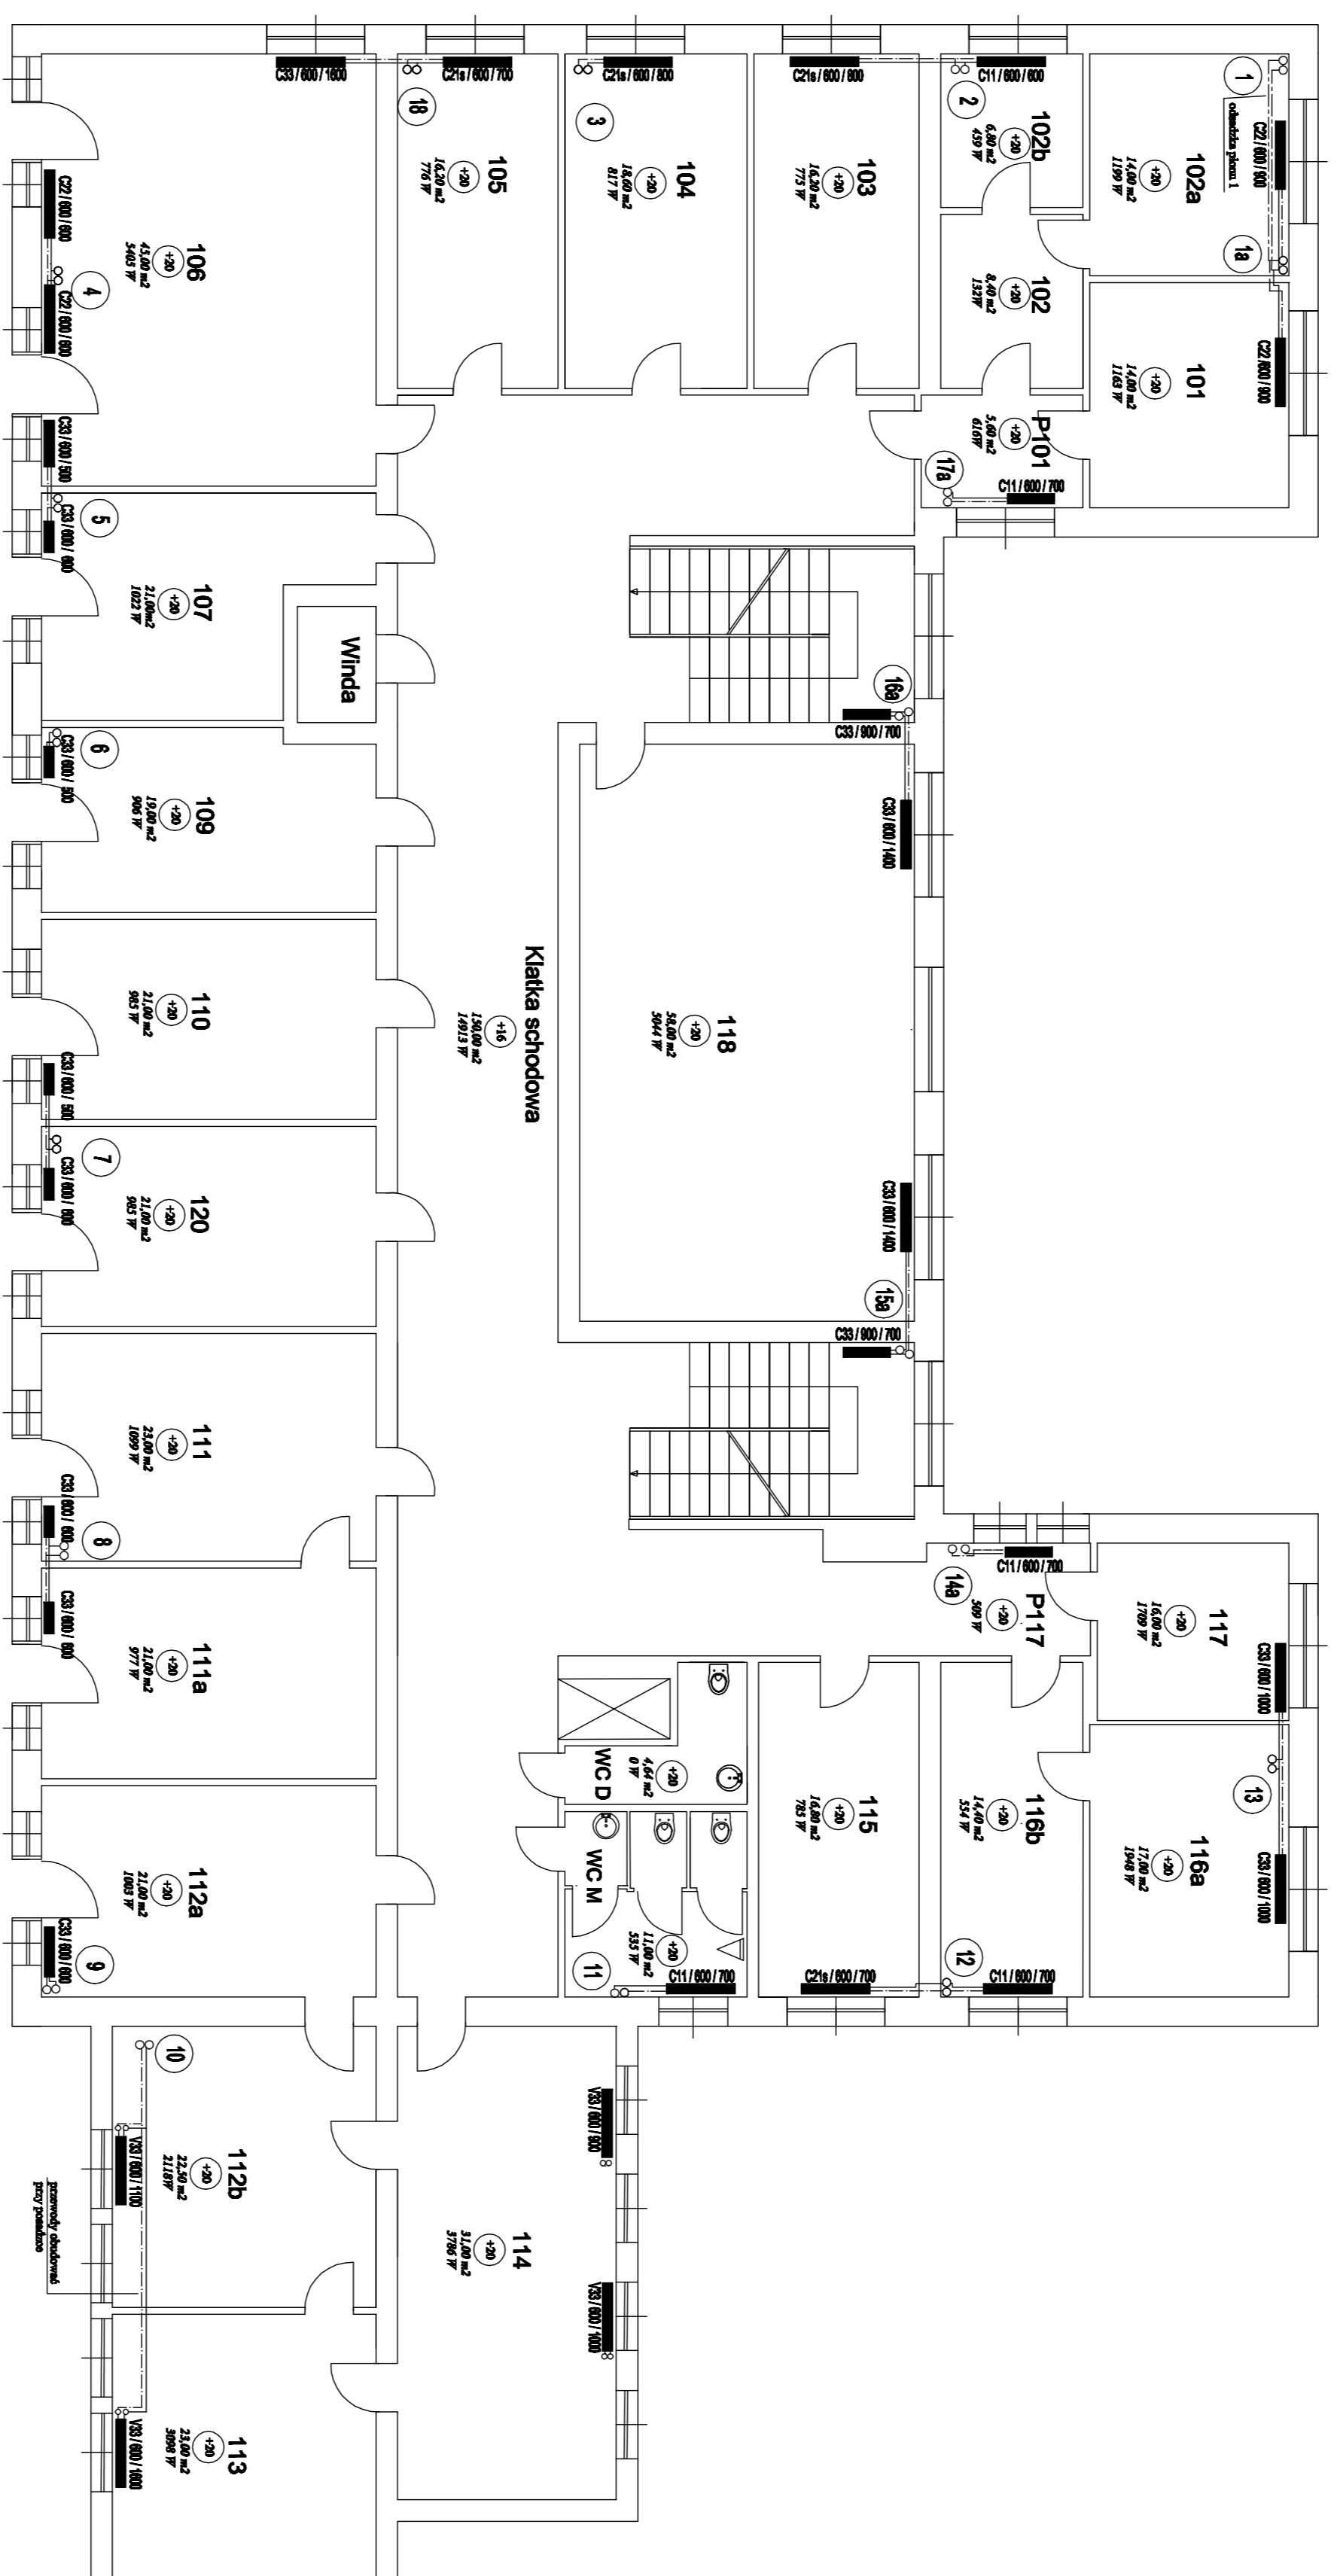

OBJAŚNIENIA:

- pomieszczenie techniczne
- OCZ. - pomieszczenie techniczne
- 12 - pomieszczenie techniczne
- 12 - pomieszczenie techniczne
- 12 - pomieszczenie techniczne

Inwestor:	opraczenie:	mgr inż. Maciej Lewandowski	Data: 09.07.
Investor:	Projekt instalacji c.o. w budynku "HYDRO"		Skala: 1:100
Temat rys.:	Wydział Inżynierii i Laboratorium Technicznych Ciągów		Nr rys.: 3
	Wydział Inżynierii i Laboratorium Technicznych Ciągów		
	Kształt i jej		