


# Dom Studencki nr 7 - rzut I piętra

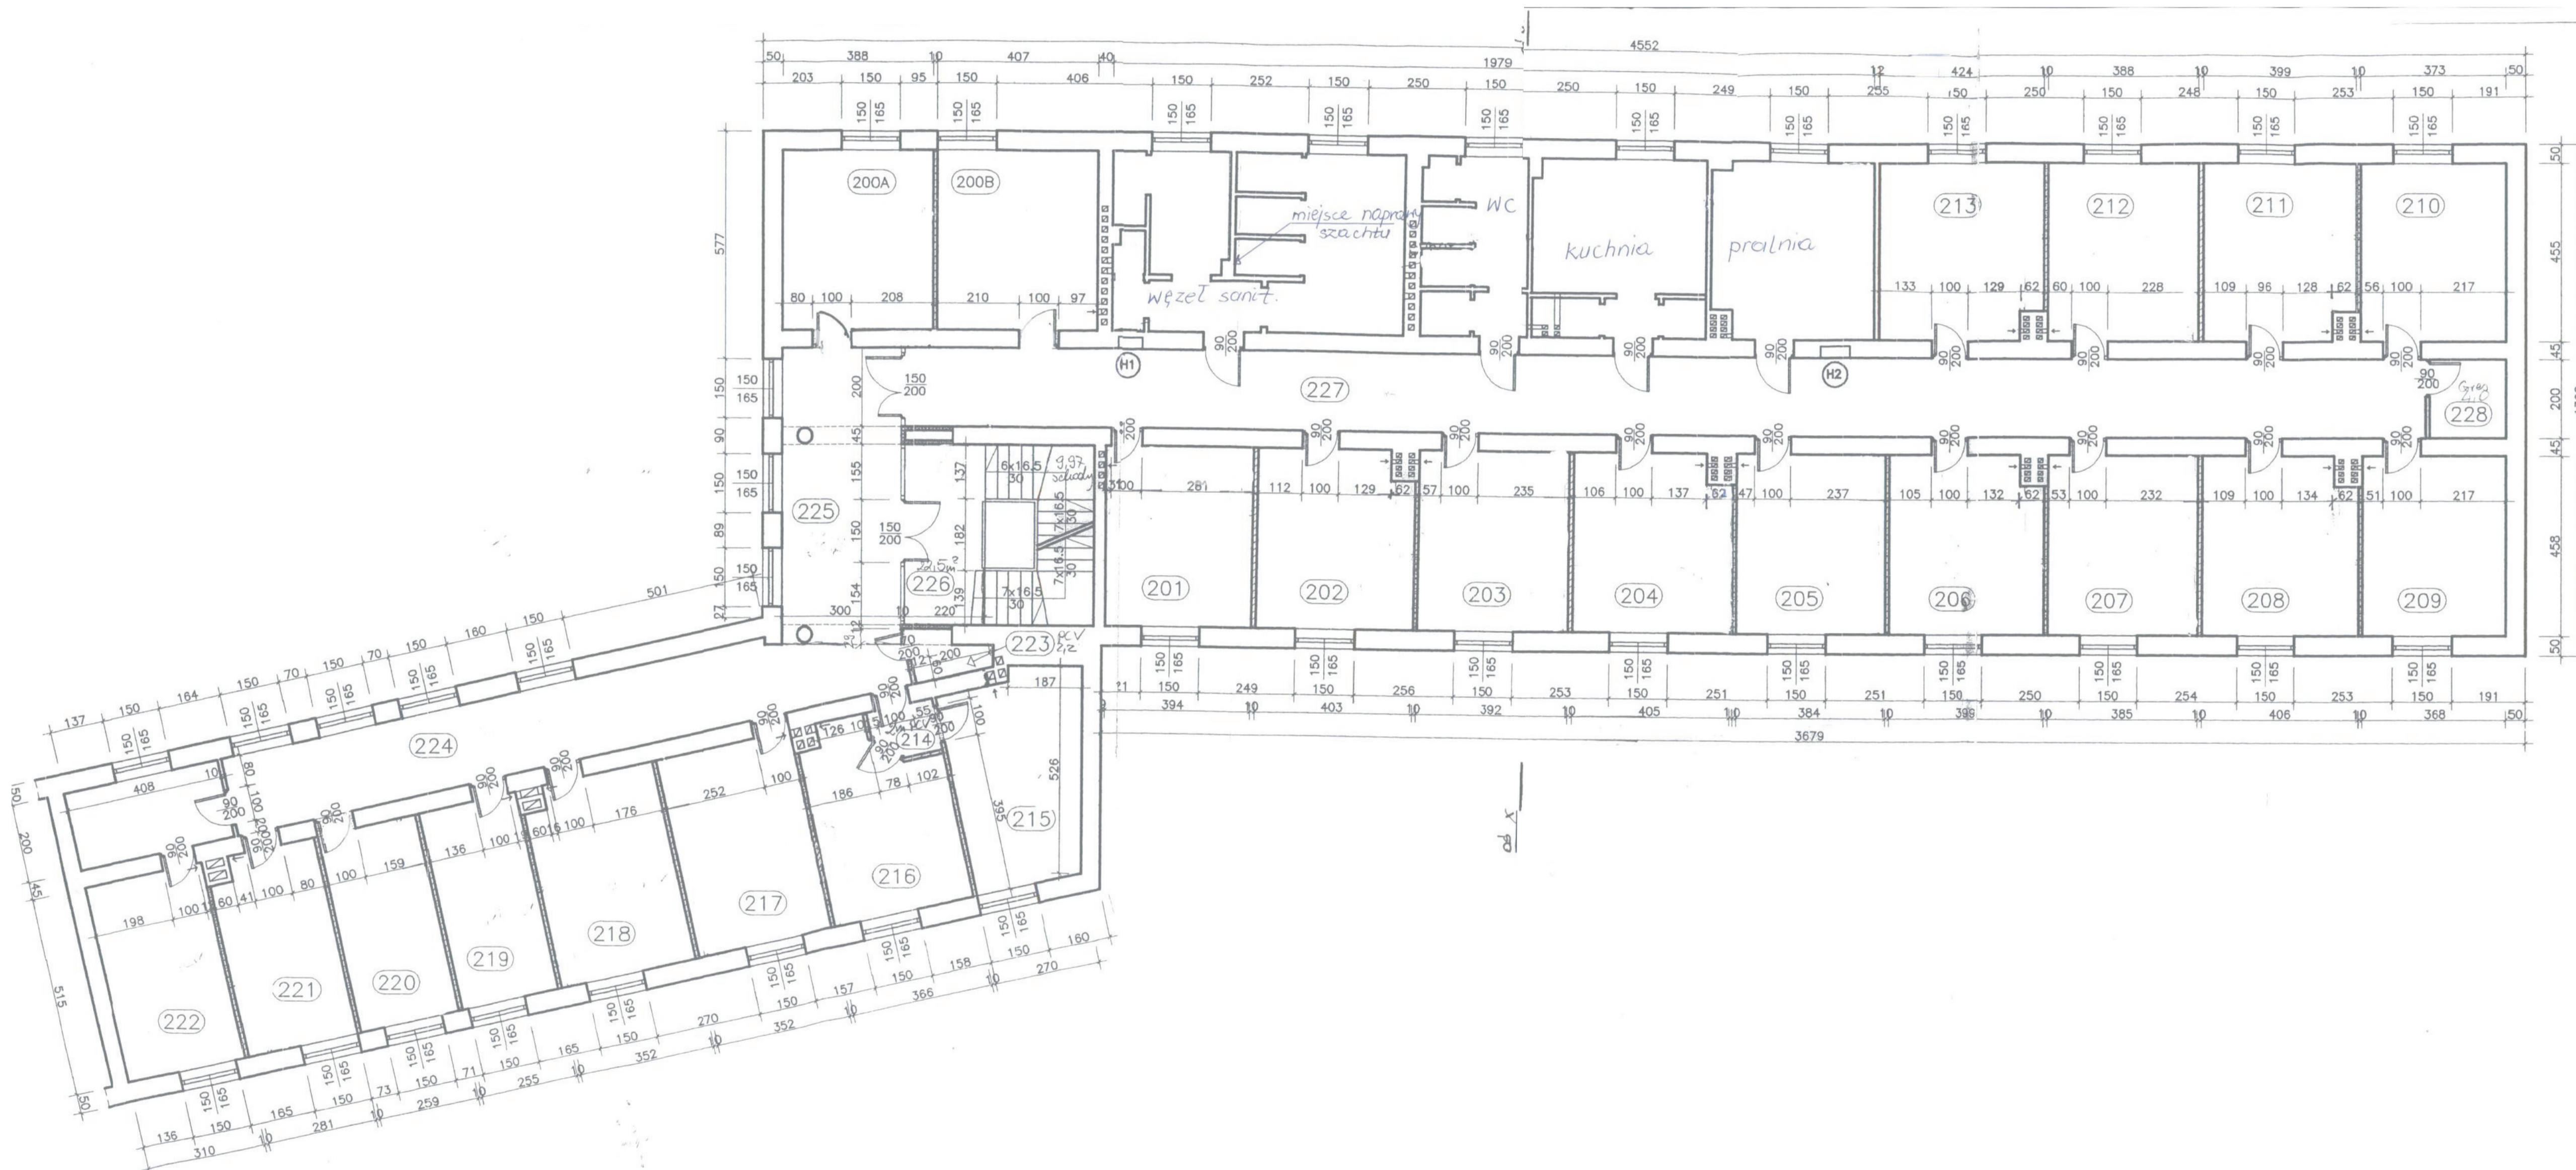

200A	Pokój stud. 2 os.	17.6 m <sup>2</sup>	PCV rulonowe
200B	Pokój stud. 2 os.	18.3 m <sup>2</sup>	PCV rulonowe
201	Pokój stud. 2 os.	18.0 m <sup>2</sup>	PCV rulonowe
202	Pokój stud. 2 os.	17.9 m <sup>2</sup>	PCV rulonowe
203	Pokój stud. 2 os.	17.9 m <sup>2</sup>	PCV rulonowe
204	Pokój stud. 2 os.	18.0 m <sup>2</sup>	PCV rulonowe
205	Pokój stud. 2 os.	17.5 m <sup>2</sup>	PCV rulonowe
206	Pokój stud. 2 os.	17.8 m <sup>2</sup>	PCV rulonowe
207	Pokój stud. 2 os.	17.8 m <sup>2</sup>	PCV rulonowe
208	Pokój stud. 2 os.	18.1 m <sup>2</sup>	PCV rulonowe
209	Pokój stud. 2 os.	16.8 m <sup>2</sup>	PCV rulonowe
210	Pokój stud. 2 os.	16.9 m <sup>2</sup>	PCV rulonowe
211	Pokój stud. 2 os.	17.6 m <sup>2</sup>	PCV rulonowe
212	Pokój stud. 2 os.	17.6 m <sup>2</sup>	PCV rulonowe
213	Pokój stud. 2 os.	18.8 m <sup>2</sup>	PCV rulonowe
214	Przedsiónek	2.0 m <sup>2</sup>	PCV rulonowe
215	Pokój stud. 2 os.	17.2 m <sup>2</sup>	PCV rulonowe
216	Pokój stud. 2 os.	15.8 m <sup>2</sup>	PCV rulonowe
217	Pokój stud. 2 os.	18.1 m <sup>2</sup>	PCV rulonowe
218	Pokój stud. 2 os.	17.8 m <sup>2</sup>	PCV rulonowe
219	Pokój stud. 1 os.	13.1 m <sup>2</sup>	PCV rulonowe
220	Pokój stud. 1 os.	13.3 m <sup>2</sup>	PCV rulonowe
221	Pokój stud. 1 os.	13.9 m <sup>2</sup>	PCV rulonowe
222	Pokój stud. 2 os.	23.9 m <sup>2</sup>	PCV rulonowe
223	Pom.techniczne	2.2 m <sup>2</sup>	PCV rulonowe
224	Korytarz skrzydła	35.9 m <sup>2</sup>	PCV rulonowe
225	Hall	22.0 m <sup>2</sup>	kafle GRES
226	Klatka schodowa	22.5 m <sup>2</sup>	kafle GRES
227	Korytarz	78.7 m <sup>2</sup>	PCV rulonowe
228	Szyb ewakuacyjny	4.0 m <sup>2</sup>	kafle GRES