


Dom Studencki nr 3 - rzut piwnicy

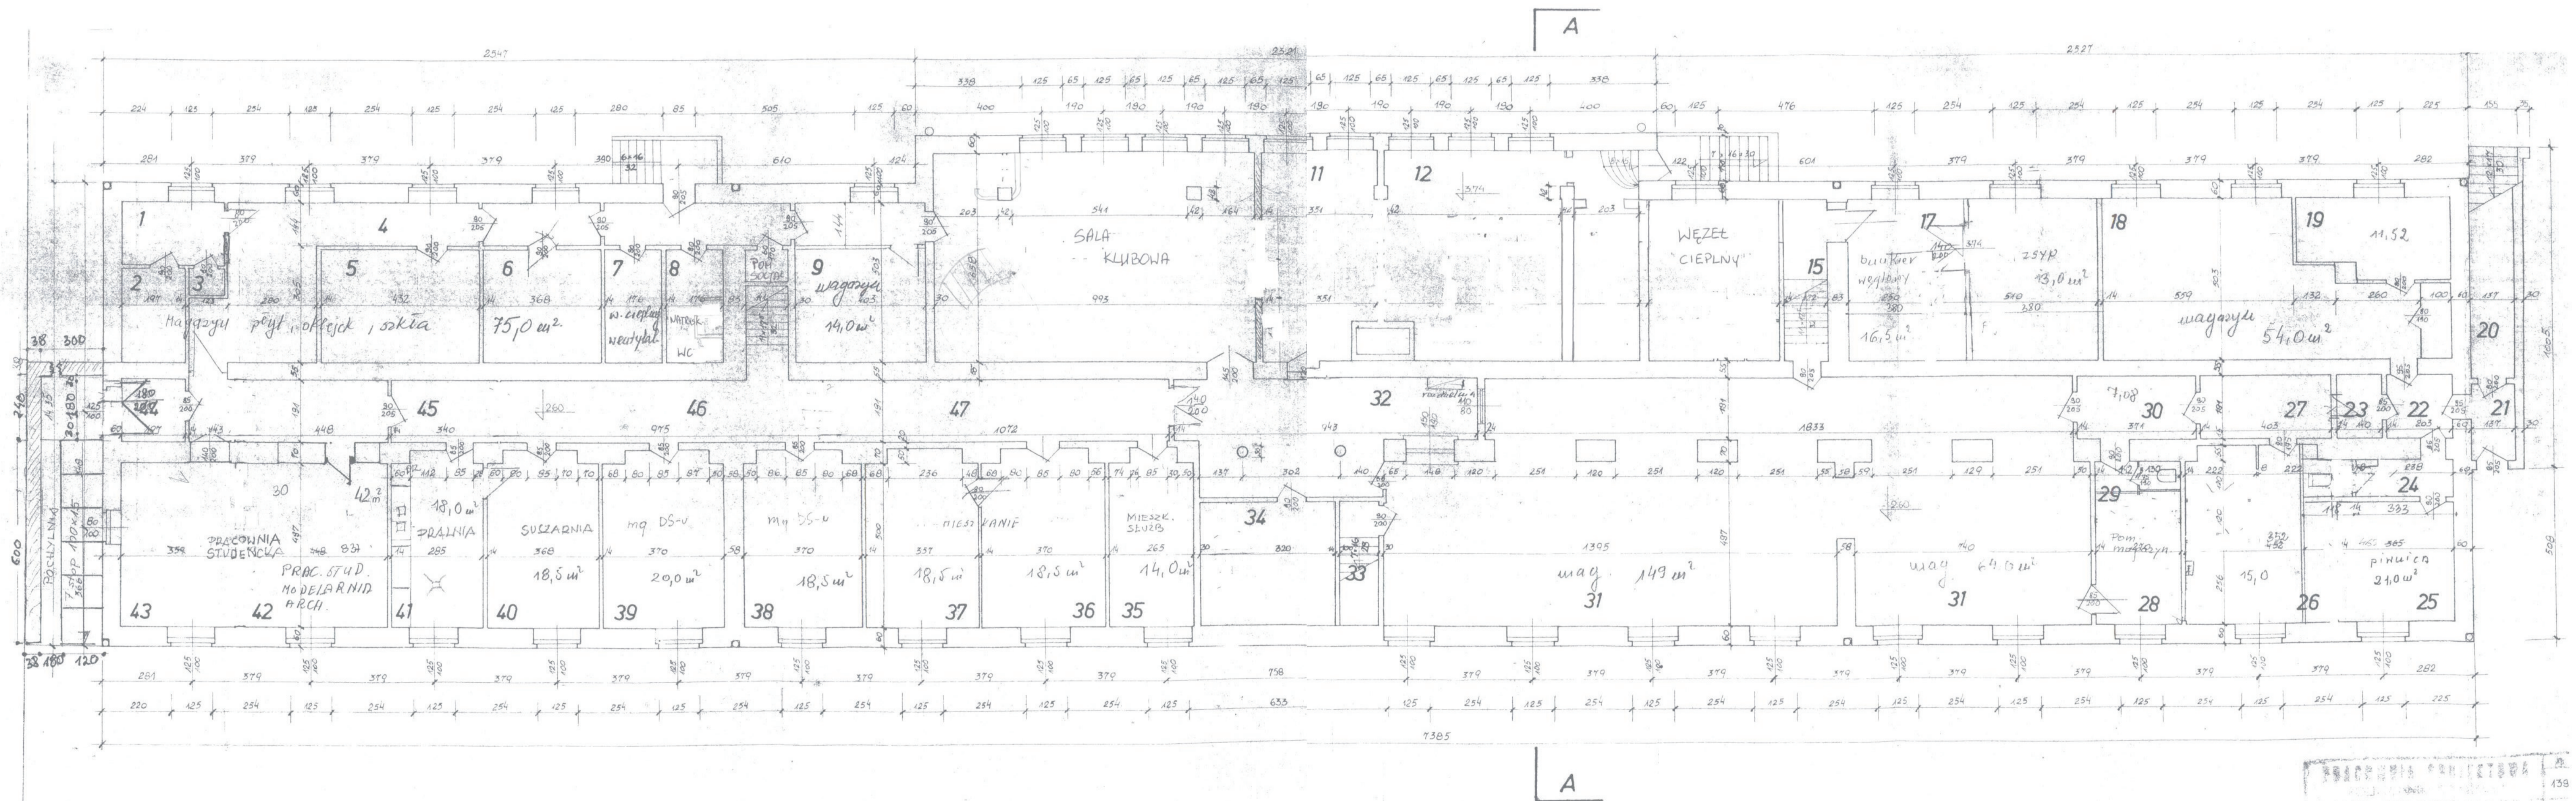

RZUT PIWNIC 1 : 100

INWENTARYZACJA BUDOWLANA
 DOMU STUDENCKIEGO NR 3 UL. HIBNERA
 ARCH.
 RZUT PIWNIC