


RZUT PIWNIC
CZĘŚĆ 'B'

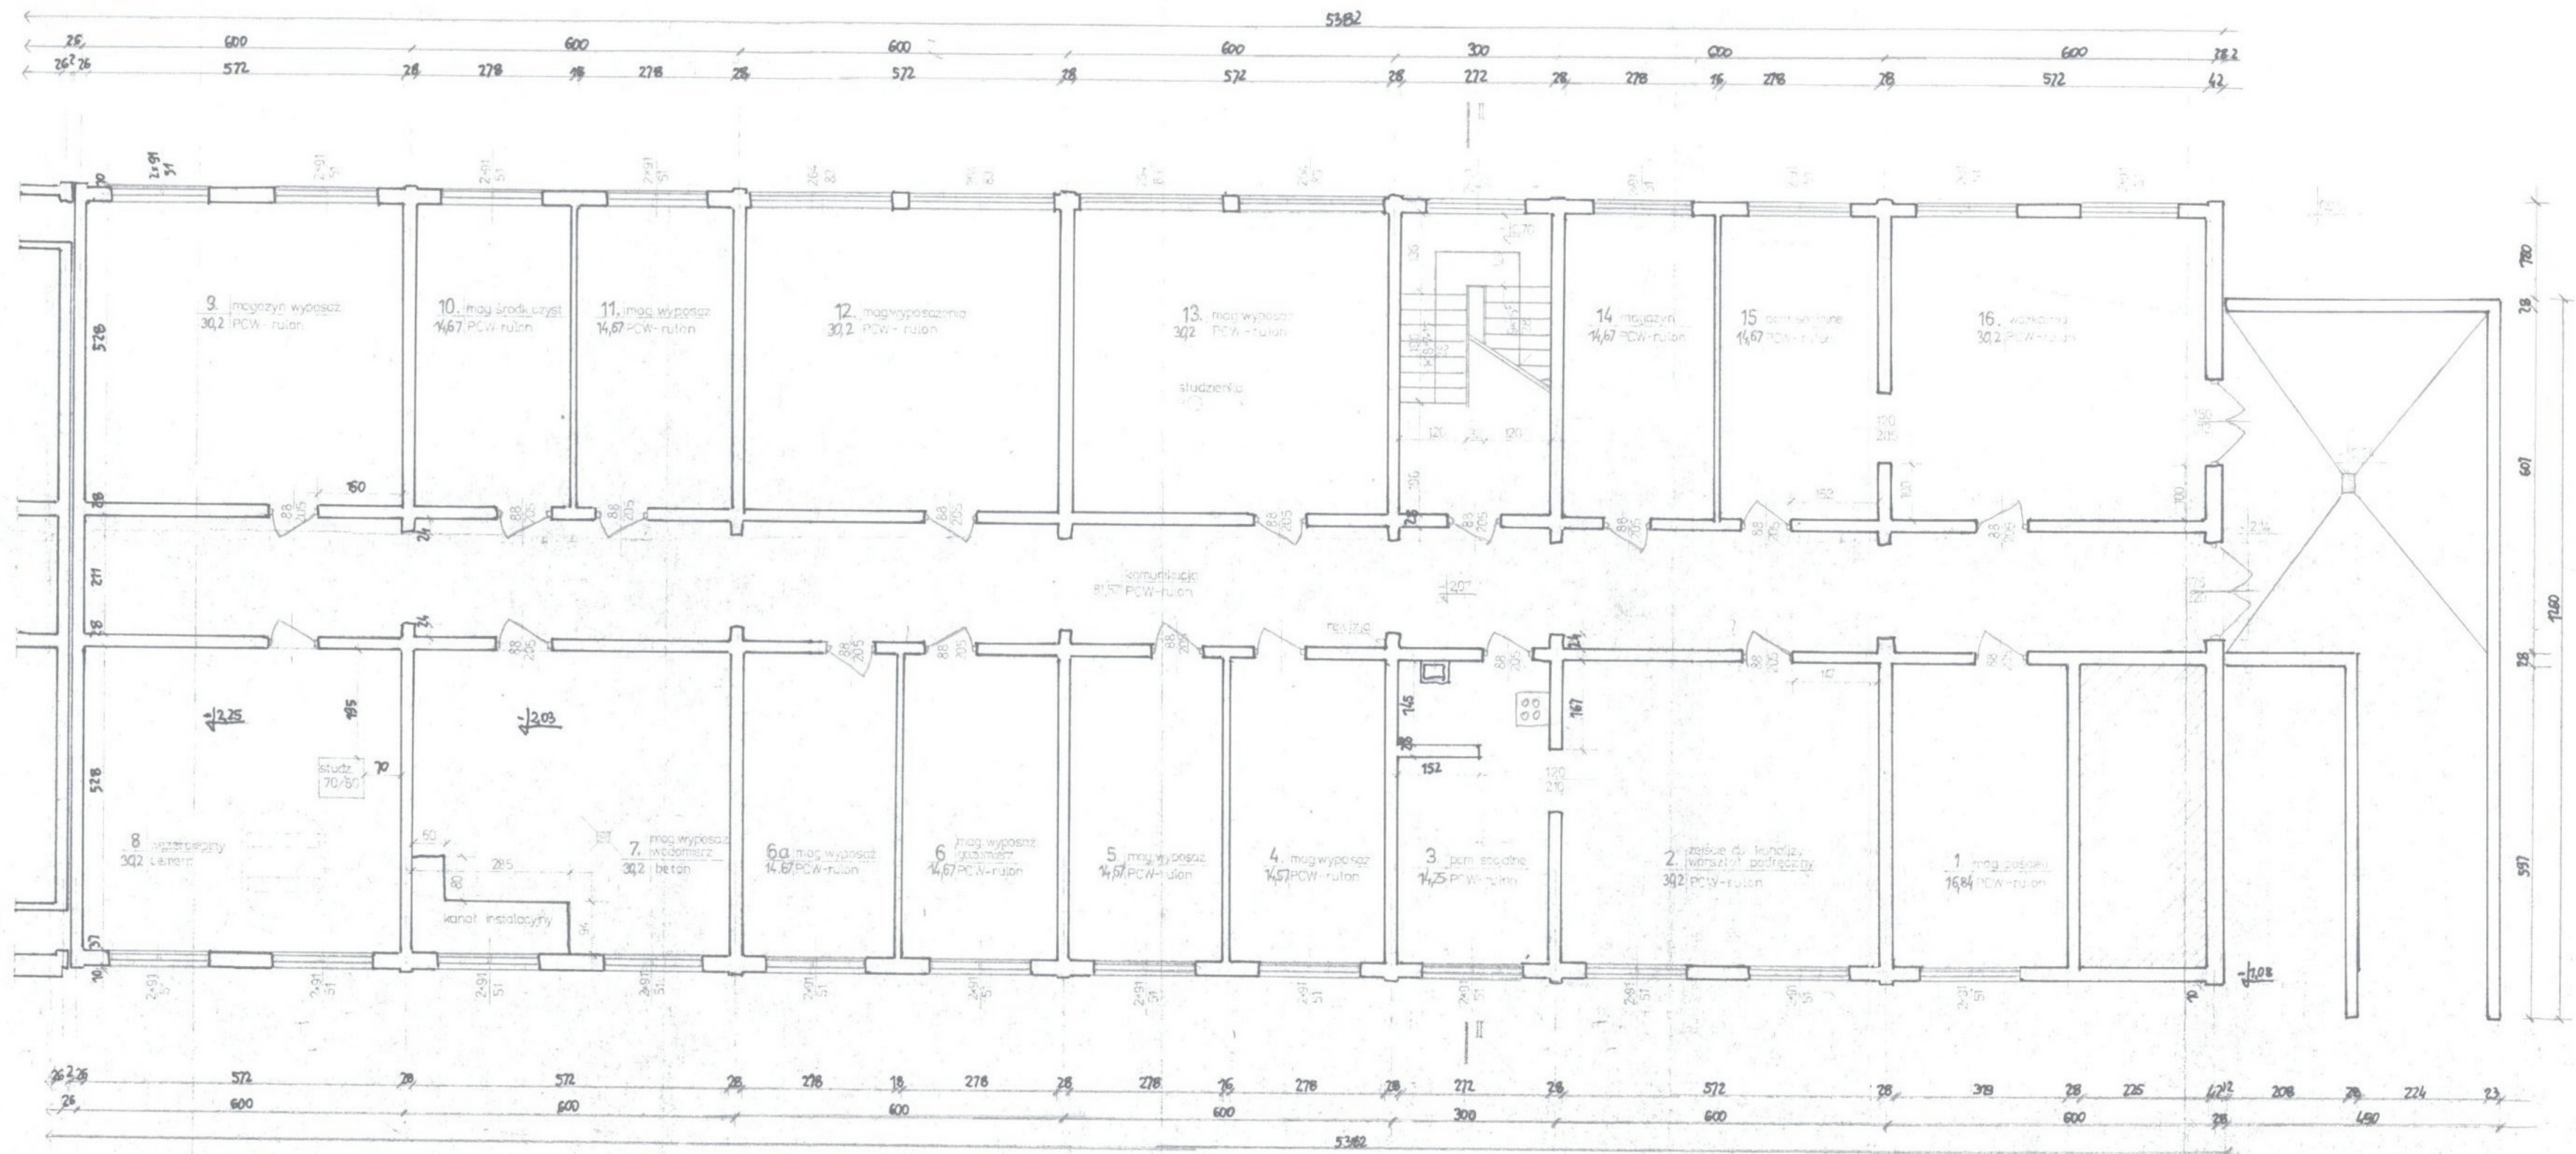

Rzut piwnicy
cz. B