


RZUT PIĘTRA POWTARZALNEGO CZĘŚĆ B'

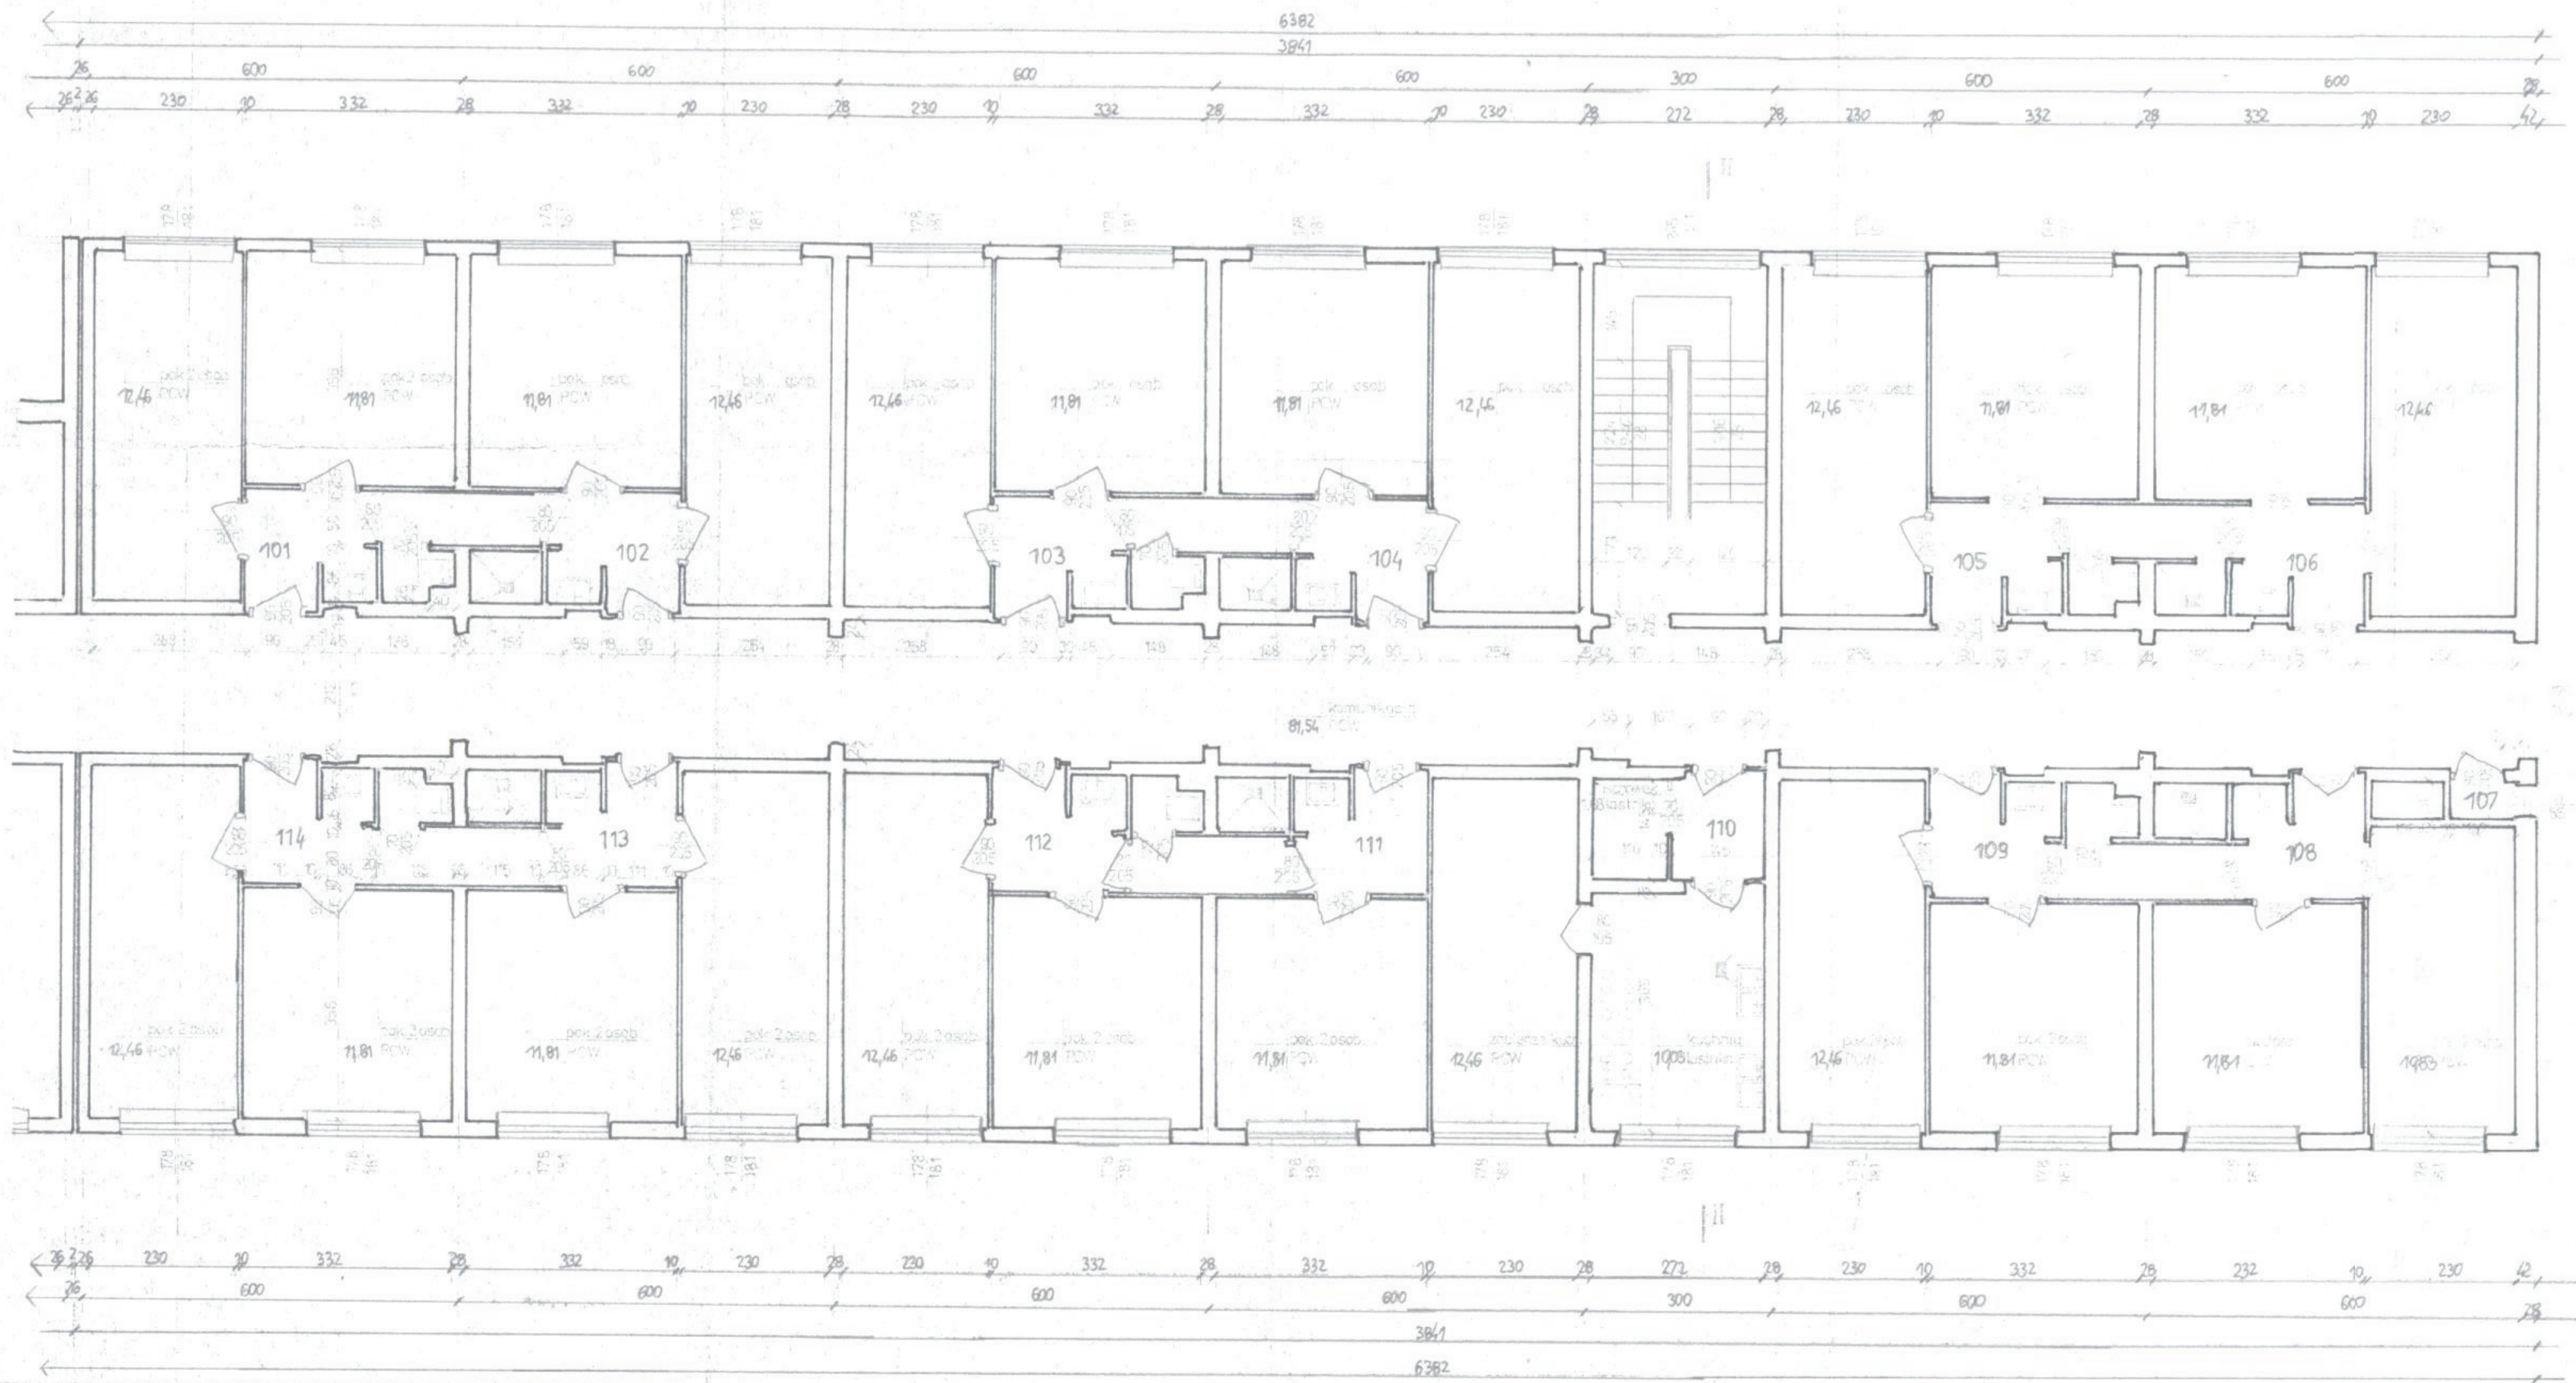

Plan powtarzalny I-IV a B