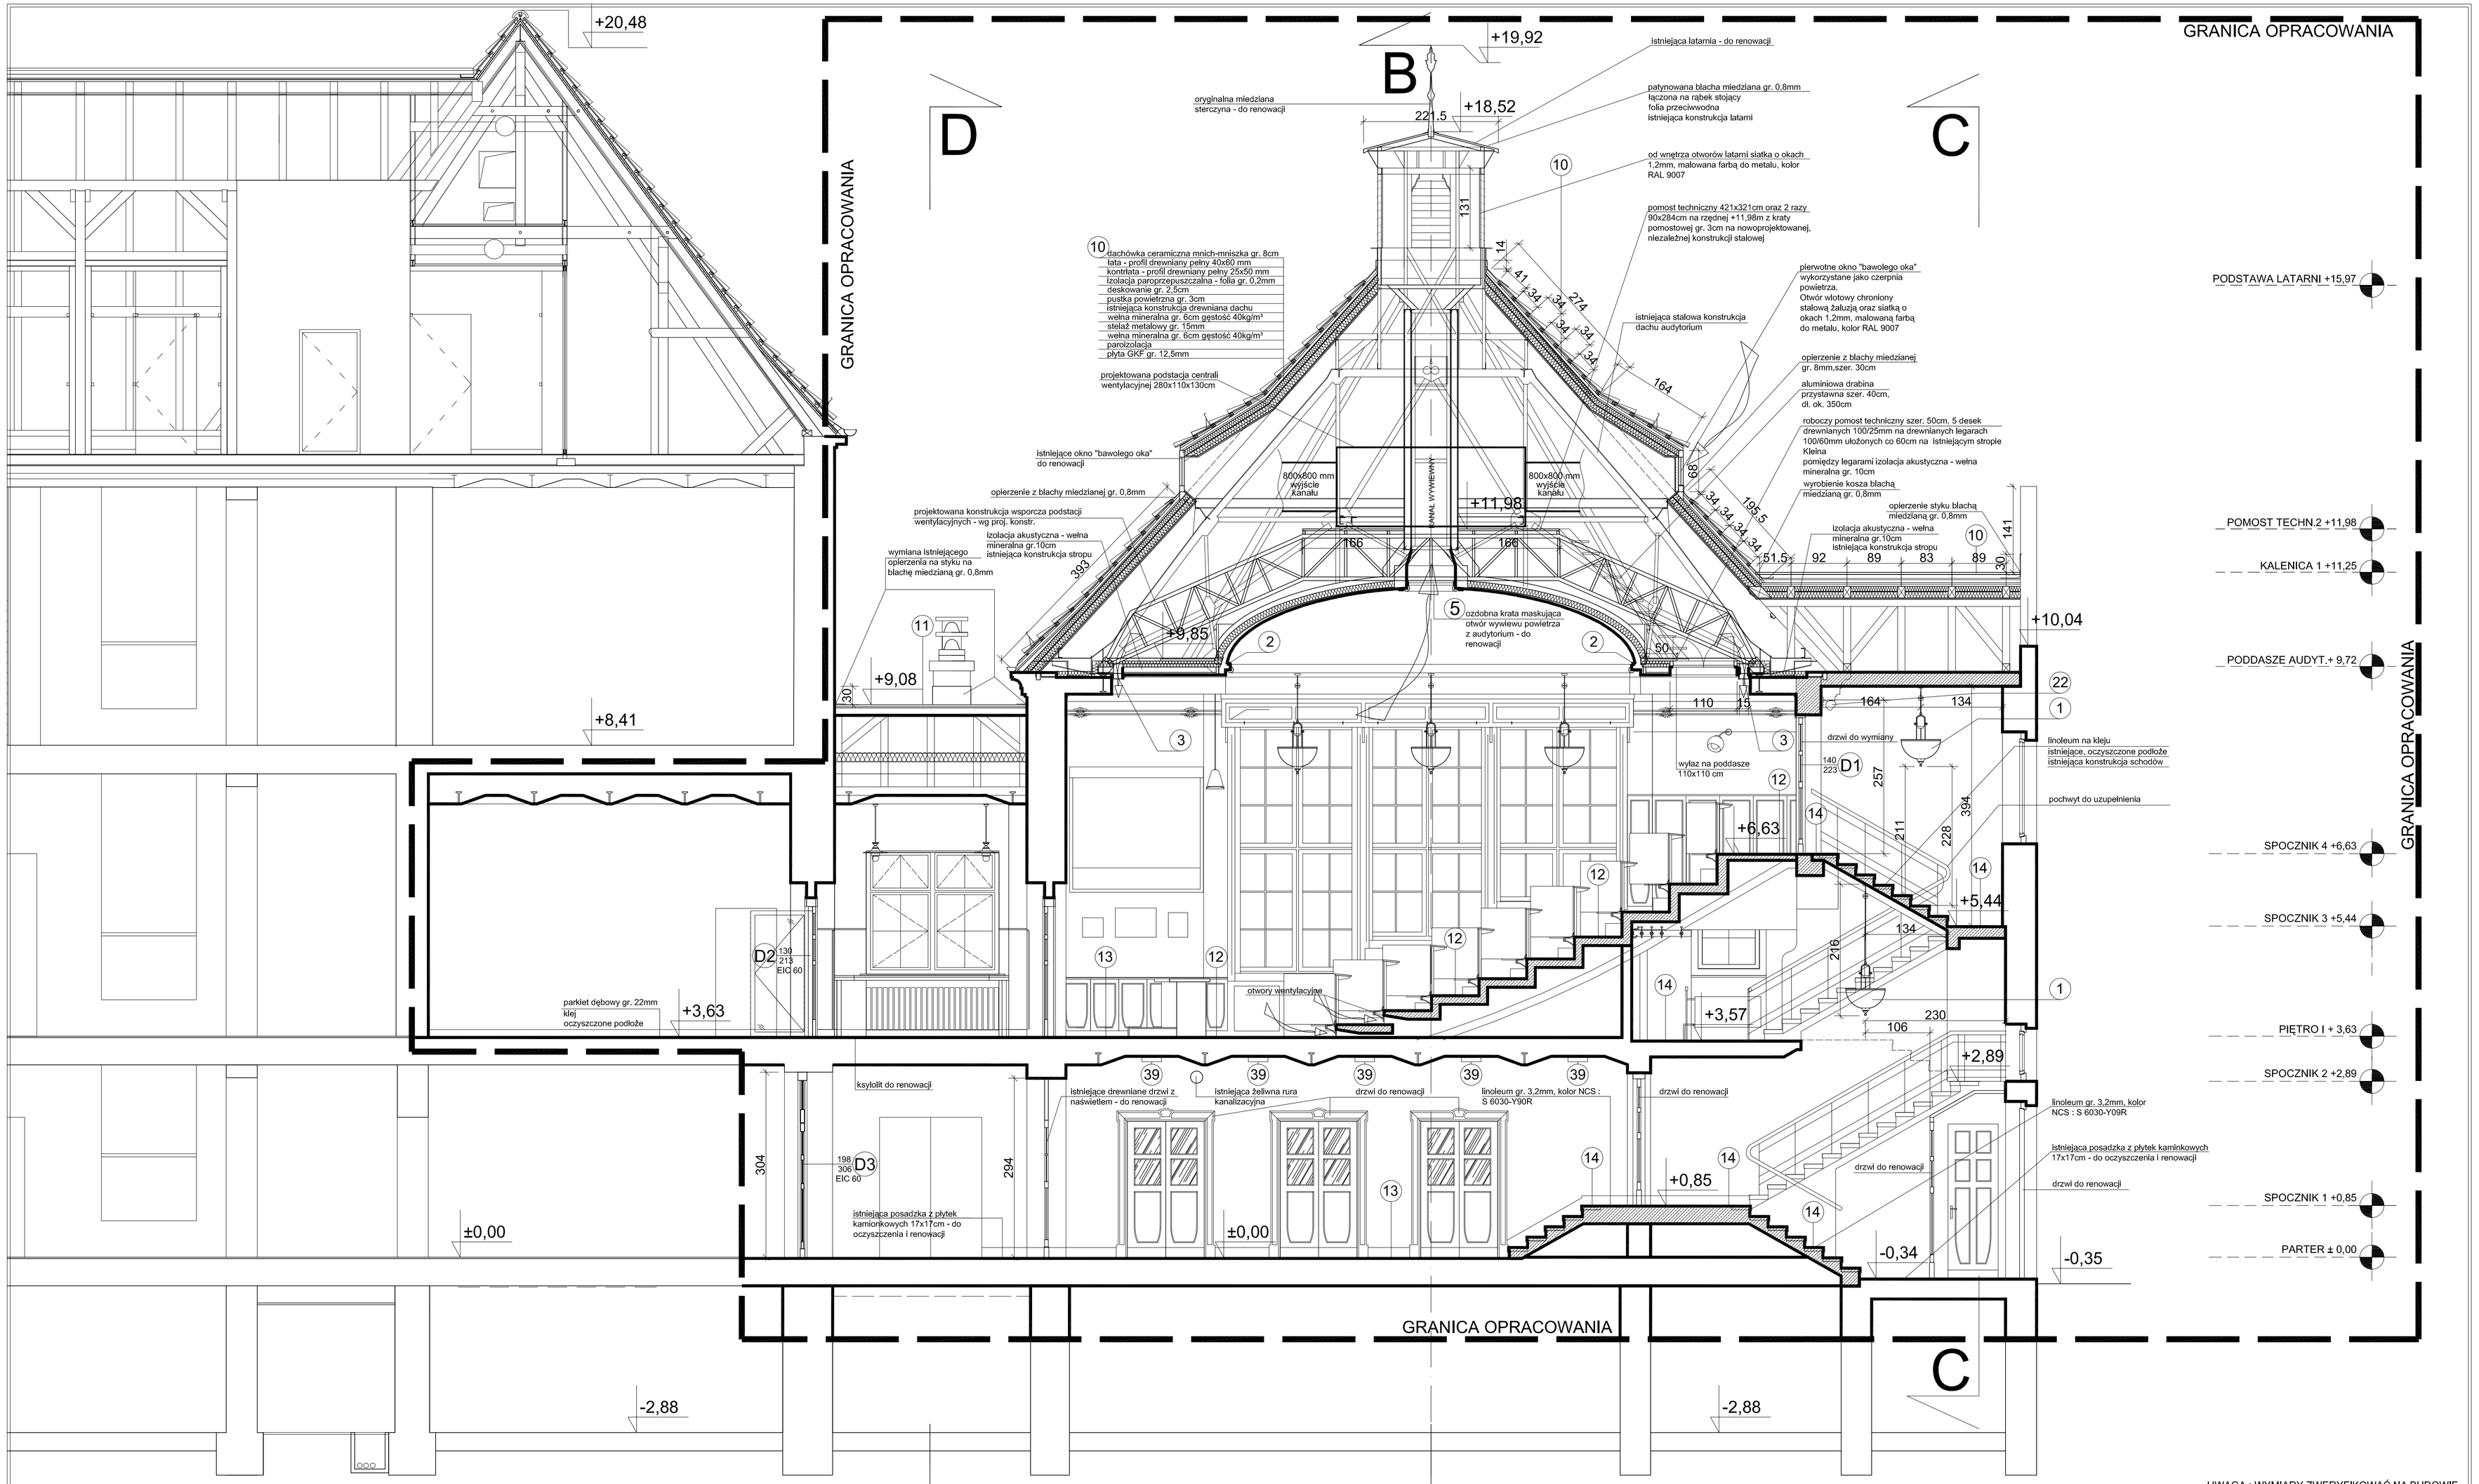

UWAGA : WYMIARY ZWERYFIKOWAĆ NA BUDOWIE

1. lampa wisząca rekonstruowana klosz Ø65cm
2. pas projektowanego, ukrytego nad gzymsem kopuły oświetlenia dającego efekt światła odbitego
3. kanał systemu systemu nawiewnego audytorium o wymiarach 15x7cm, obudowany płytą GK gr. 12,5mm, wzbogacony dekoracyjnym gzymsem
11. blacha miedziana gr. 0,8mm kładziona na rąbek stojący izolacja przeciwwodna - folia gr. 0,2mm deskowanie gr. 2,5cm istniejąca konstrukcja drewniana dachu pustka powietrzna wynikająca ze skosu dachu izolacja paroprzepuszczalna - folia gr. 0,2mm wełna mineralna gr. 15cm gęstość 40kg/m³ parozolacja istniejący strop Kleina
12. linoleum gr. 3,2mm, kolor NCS : S 6030-Y90R klej oczyszczone istniejące podłoże
13. płytki kamionkowe 19,8x19,8mm, gr. 18mm, ciemnoszare, spoina elastyczna gr. 1,5 -2mm, ciemnoszara klej oczyszczone istniejące podłoże
14. linoleum na kleju gr. 3,2mm NCS:S6030-Y90R warstwa podkładowa gr. ok. 5mm oczyszczone istniejące podłoże
39. współczesna lampa podsufitowa

NAZWA INWESTYCJI : MODERNIZACJA I REWITALIZACJA SALI WYKŁADOWO-KONFERENCYJNEJ "AUDYTORIUM CHEMICZNE" WRAZ Z ZAPLECZEM			
INWESTOR: POLITECHNIKA GDAŃSKA WYDZIAŁ CHEMICZNY GDAŃSK, UL. NARUTOWICZA 11/12	BRANŻA : ARCHITEKTURA	DATA : PAŹDZIERNIK 2009	
NAZWA RYSUNKU : PRZEKRÓJ PODŁUŻNY A - A		SKALA : 1 : 50	
PROJEKTANT : dr hab.Inż.arch. E.Ratajczyk-Piątkowska upr. nr 904/Gd/82 PO-0410 mgr inż.arch. K. Piątkowska upr. proj. nr 495 / 09 / U / C		NR RYSUNKU : A9	