



WIDOK OD FRONTU

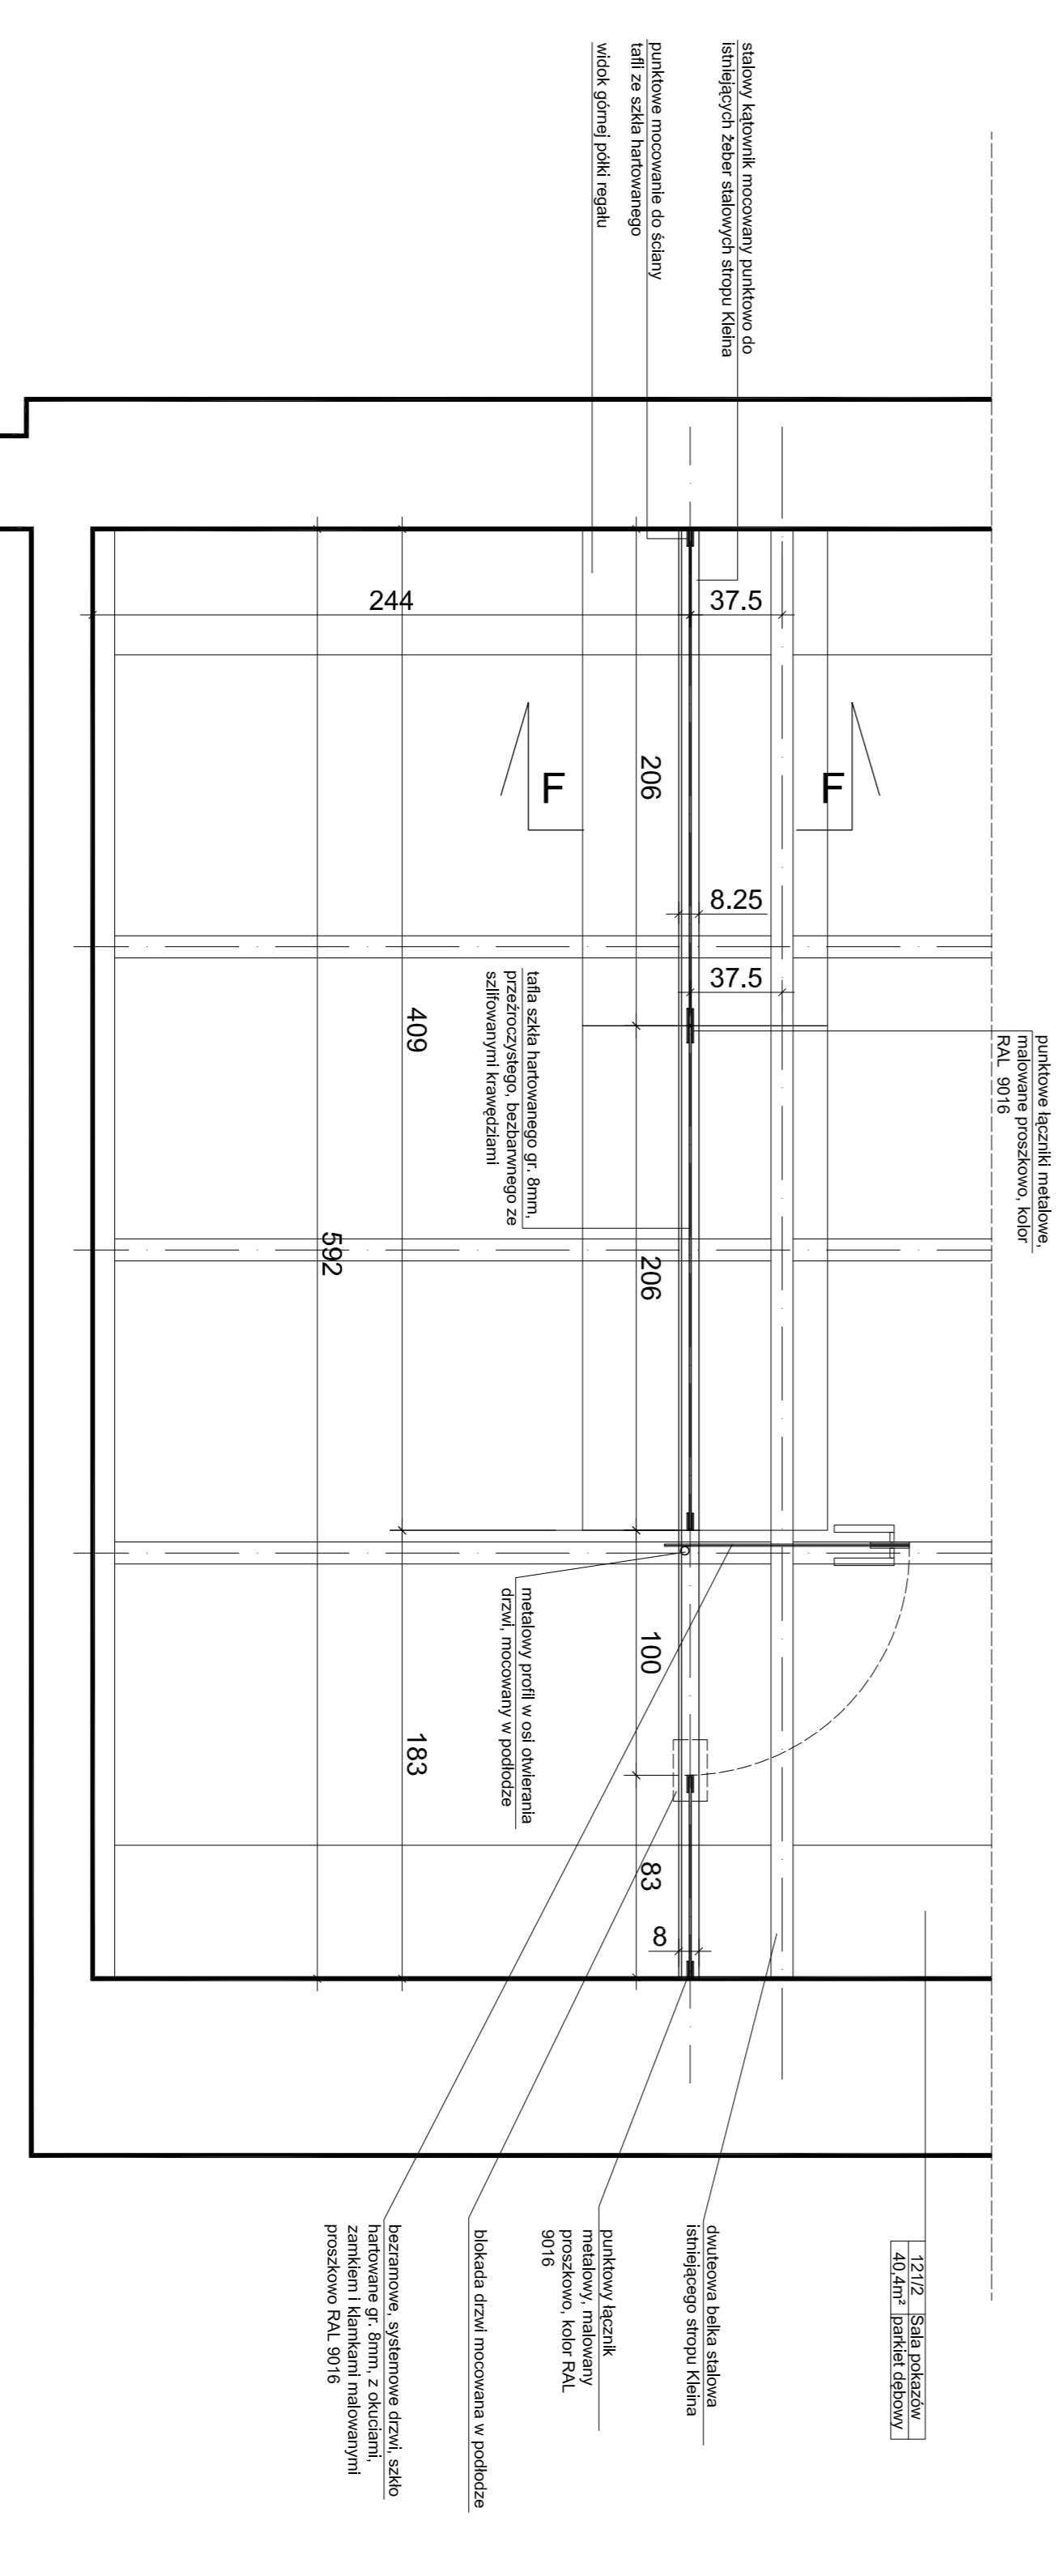

RZUT ŚCIANY

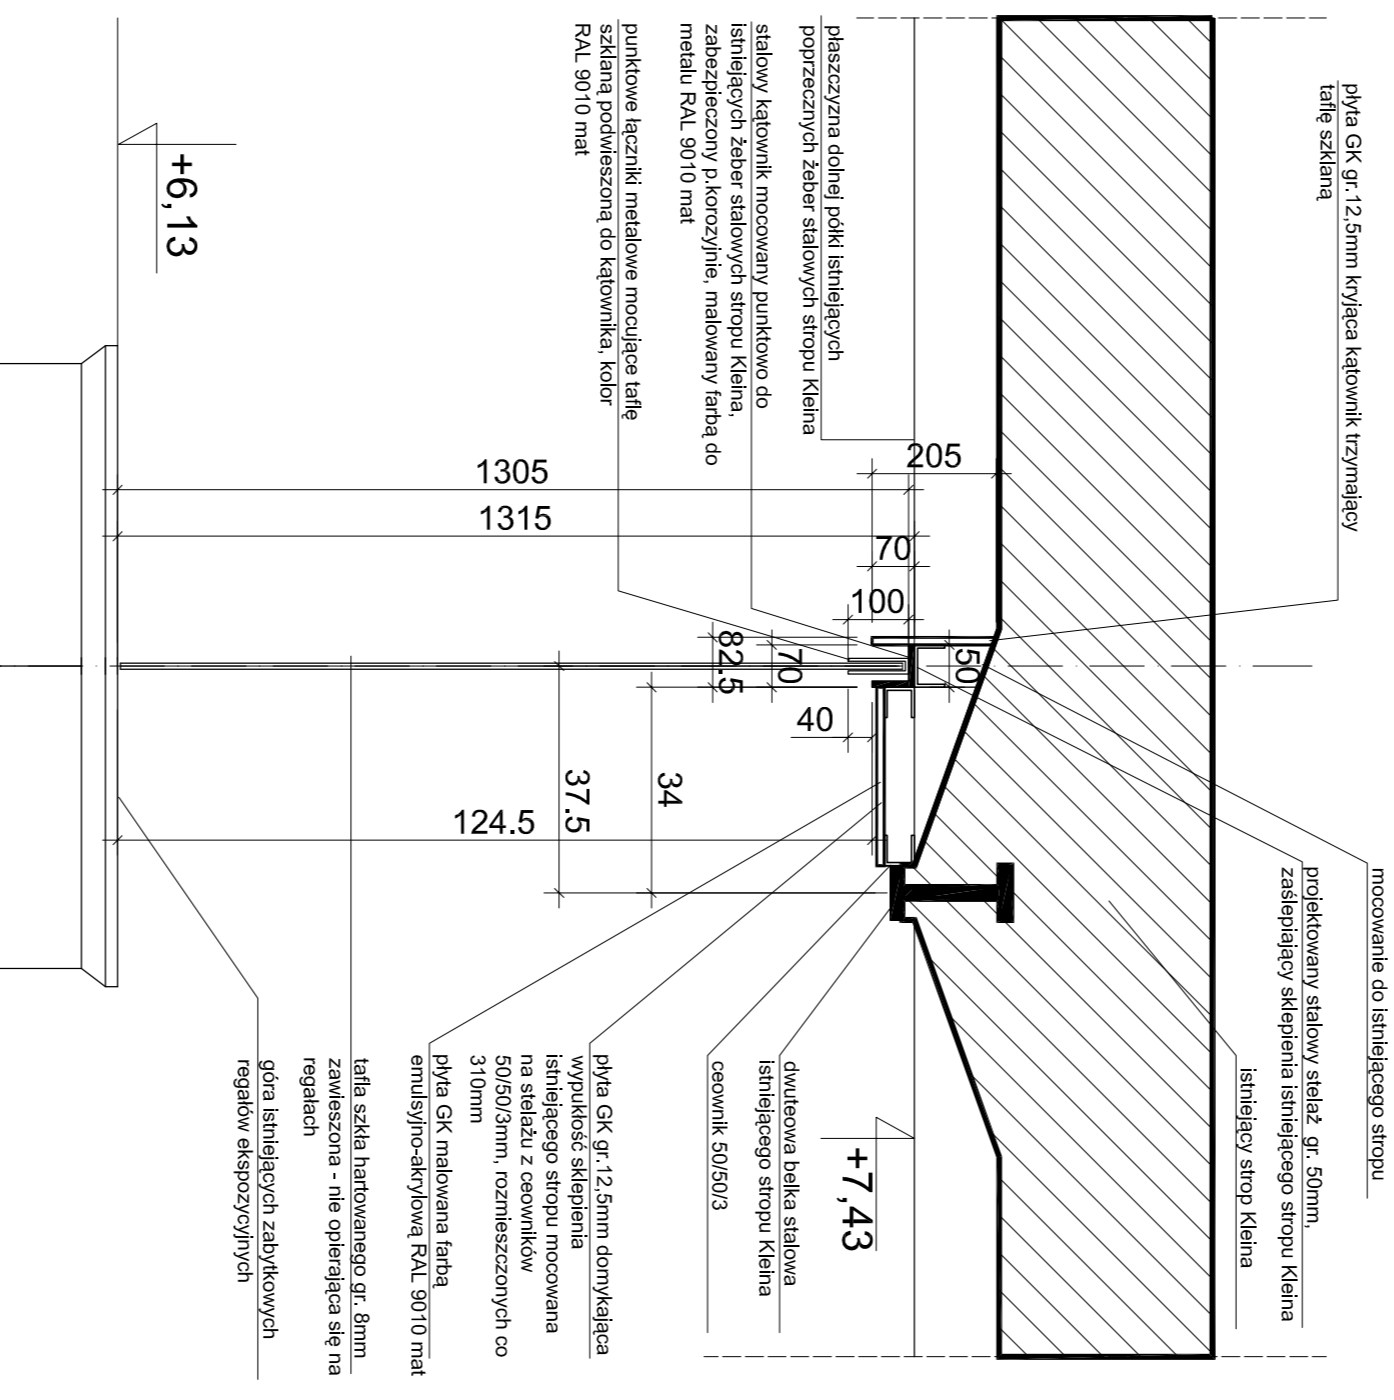

PRZEKRÓJ F - F 1 : 10

UWAGA : PRZED ZAMOWIENIEM TAFLI ZE SZKŁA HARTOWANEGO PO MONTAŻU TEOWNIKA 70705mm SPRAWDZIĆ WYMIARY NA BUDOWIE - PRZY ZASADZIE ZAWIESZANIA TAFLI SZKLANYCH Z TOLERANCJĄ ok. 10mm NAD ISTNIEJĄCYMI REGAŁAMI. W OPIŚIE PODANO TYM IACZNIKÓW METALOWYCH DO ZASTOSOWANIA.


WYKONAWCA	
WYKONAWCA	PROJEKTOWY
POM. 1212 - PROJEKT SZKLANEJ ŚCIANY 1 : 25	
DOKUMENTACJA	
A39	

UWAGA - WYMIARY ZWERYFIKOWAĆ NA BUDOWIE