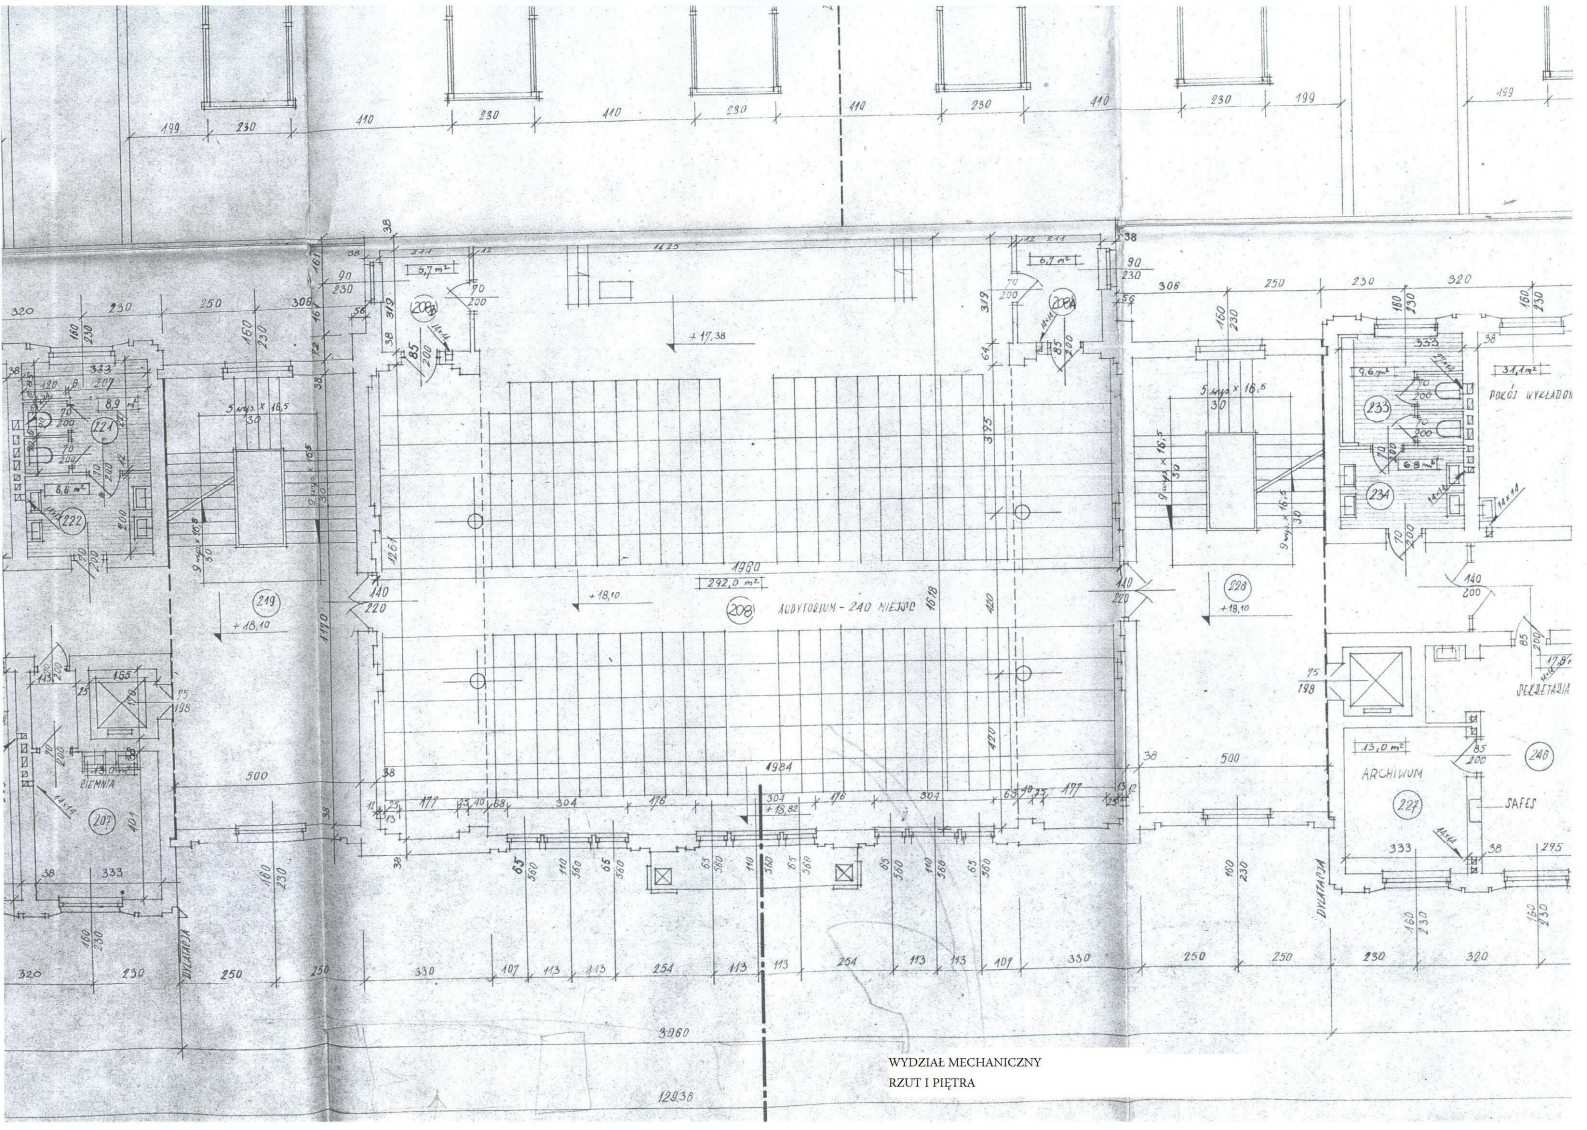

WYDZIAŁ MECHANICZNY

RZUT I PIĘTRA