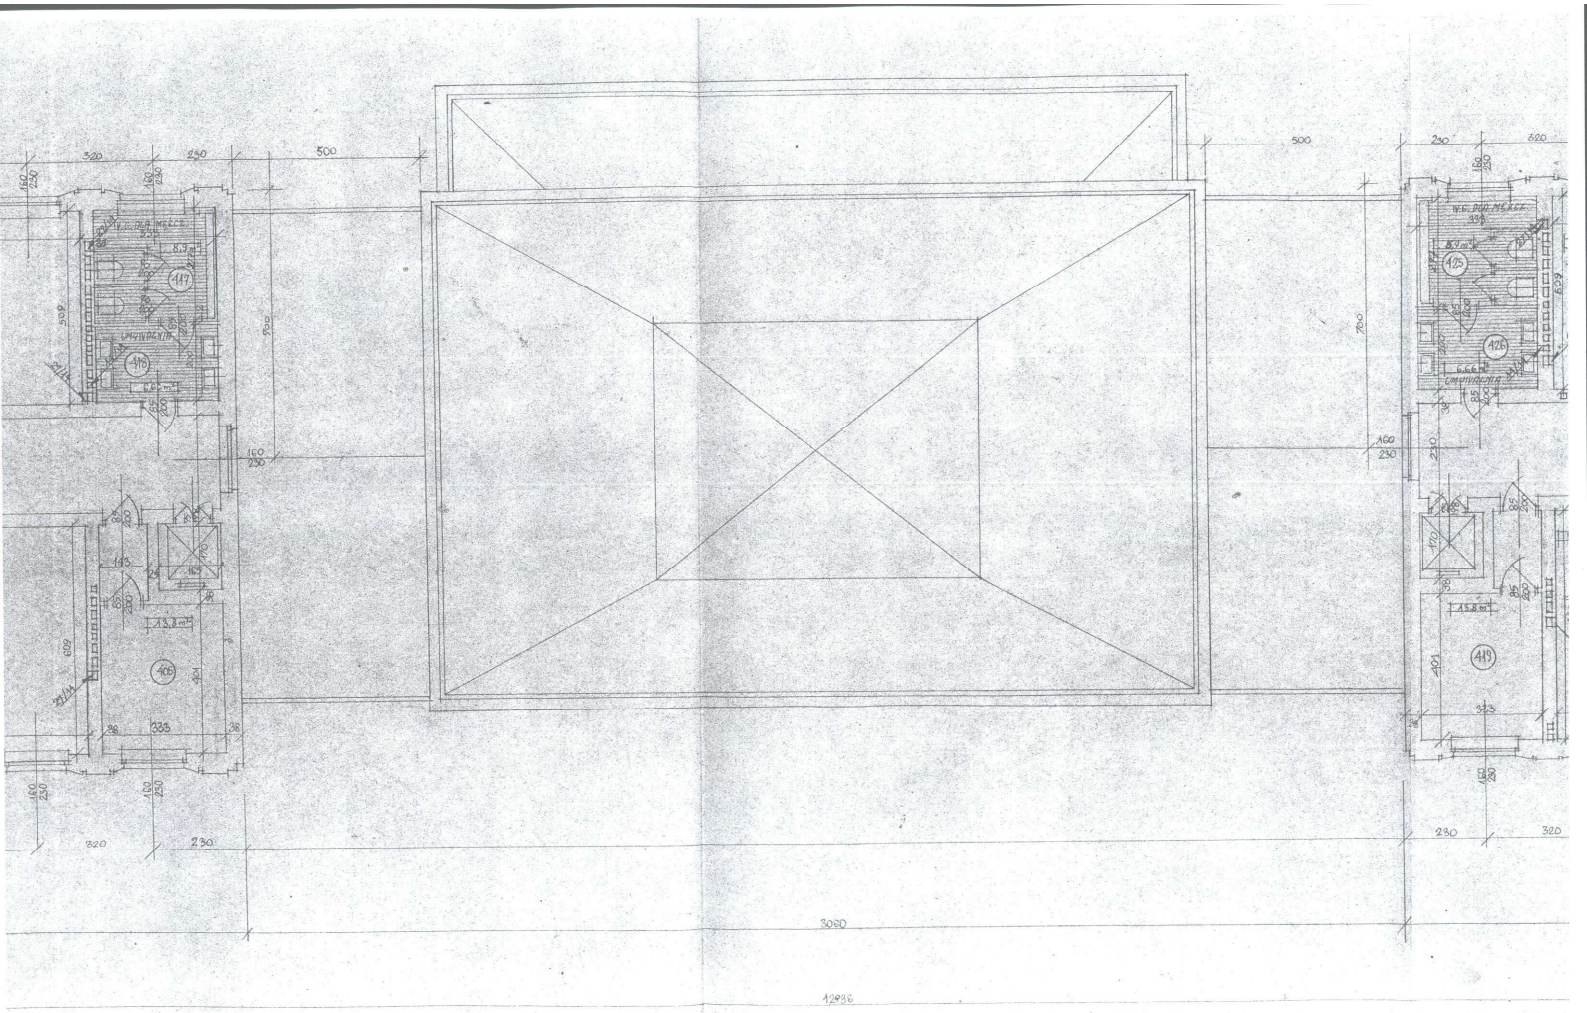

WYDZIAŁ MECHANICZNY
RZUT DACHU