


PREZYDIUM
WOJEWÓDZKIEJ RADY NARODOWEJ
w GDAŃSKU
Oddz. Archit. Budowlany

PREZYDIUM
WOJEWÓDZKIEJ RADY NARODOWEJ
w GDAŃSKU
Oddz. Archit. Budowlany

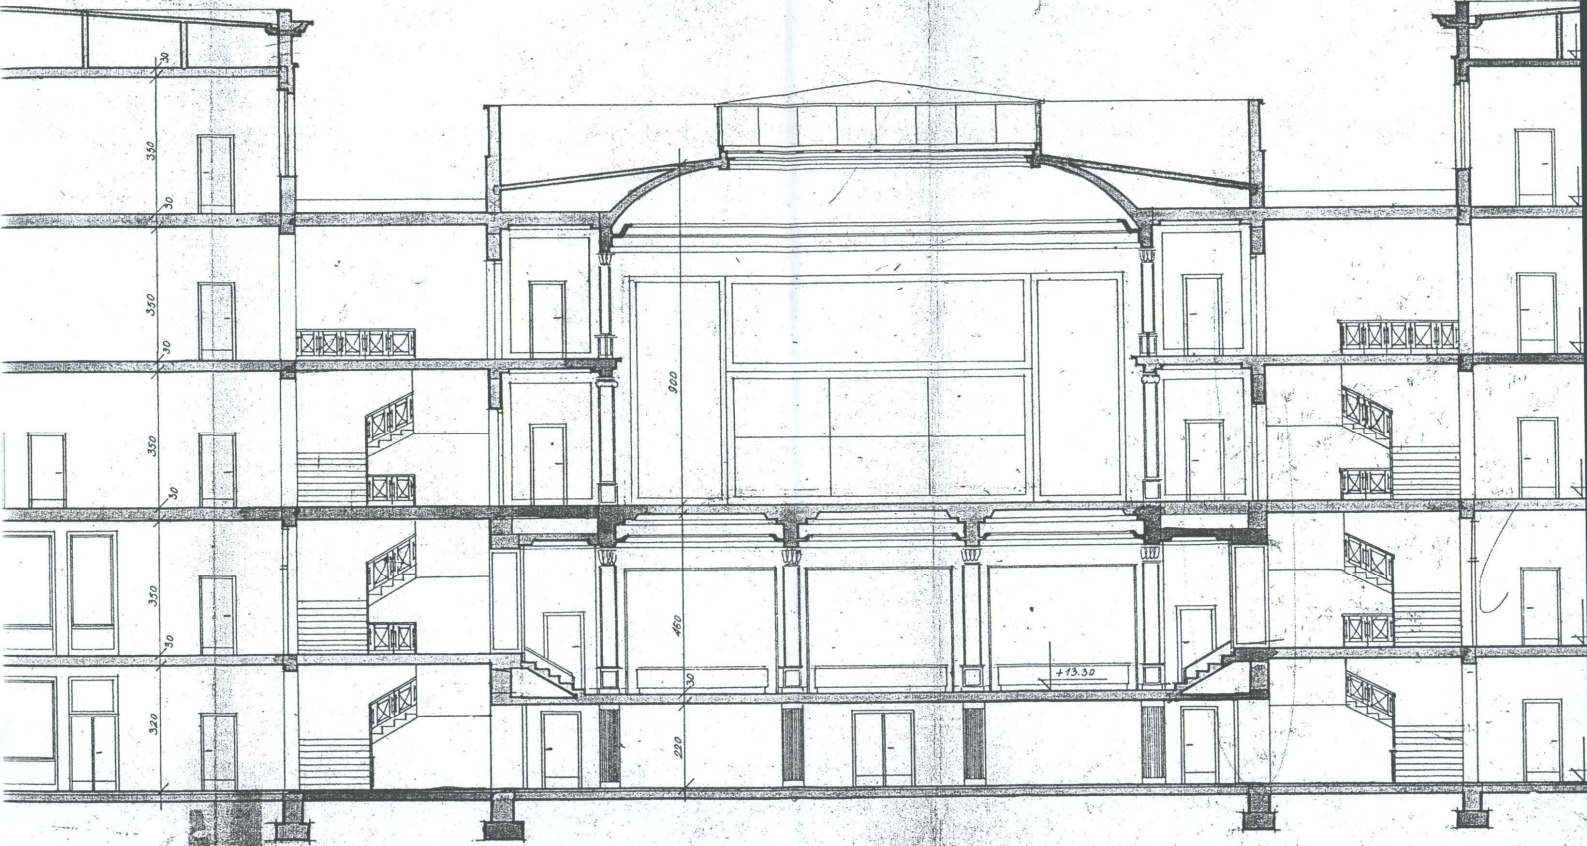

WYDZIAŁ MECHANICZNY
PRZEKRÓJ