





**Schemat oświetlenia w pokojach
702, 704**

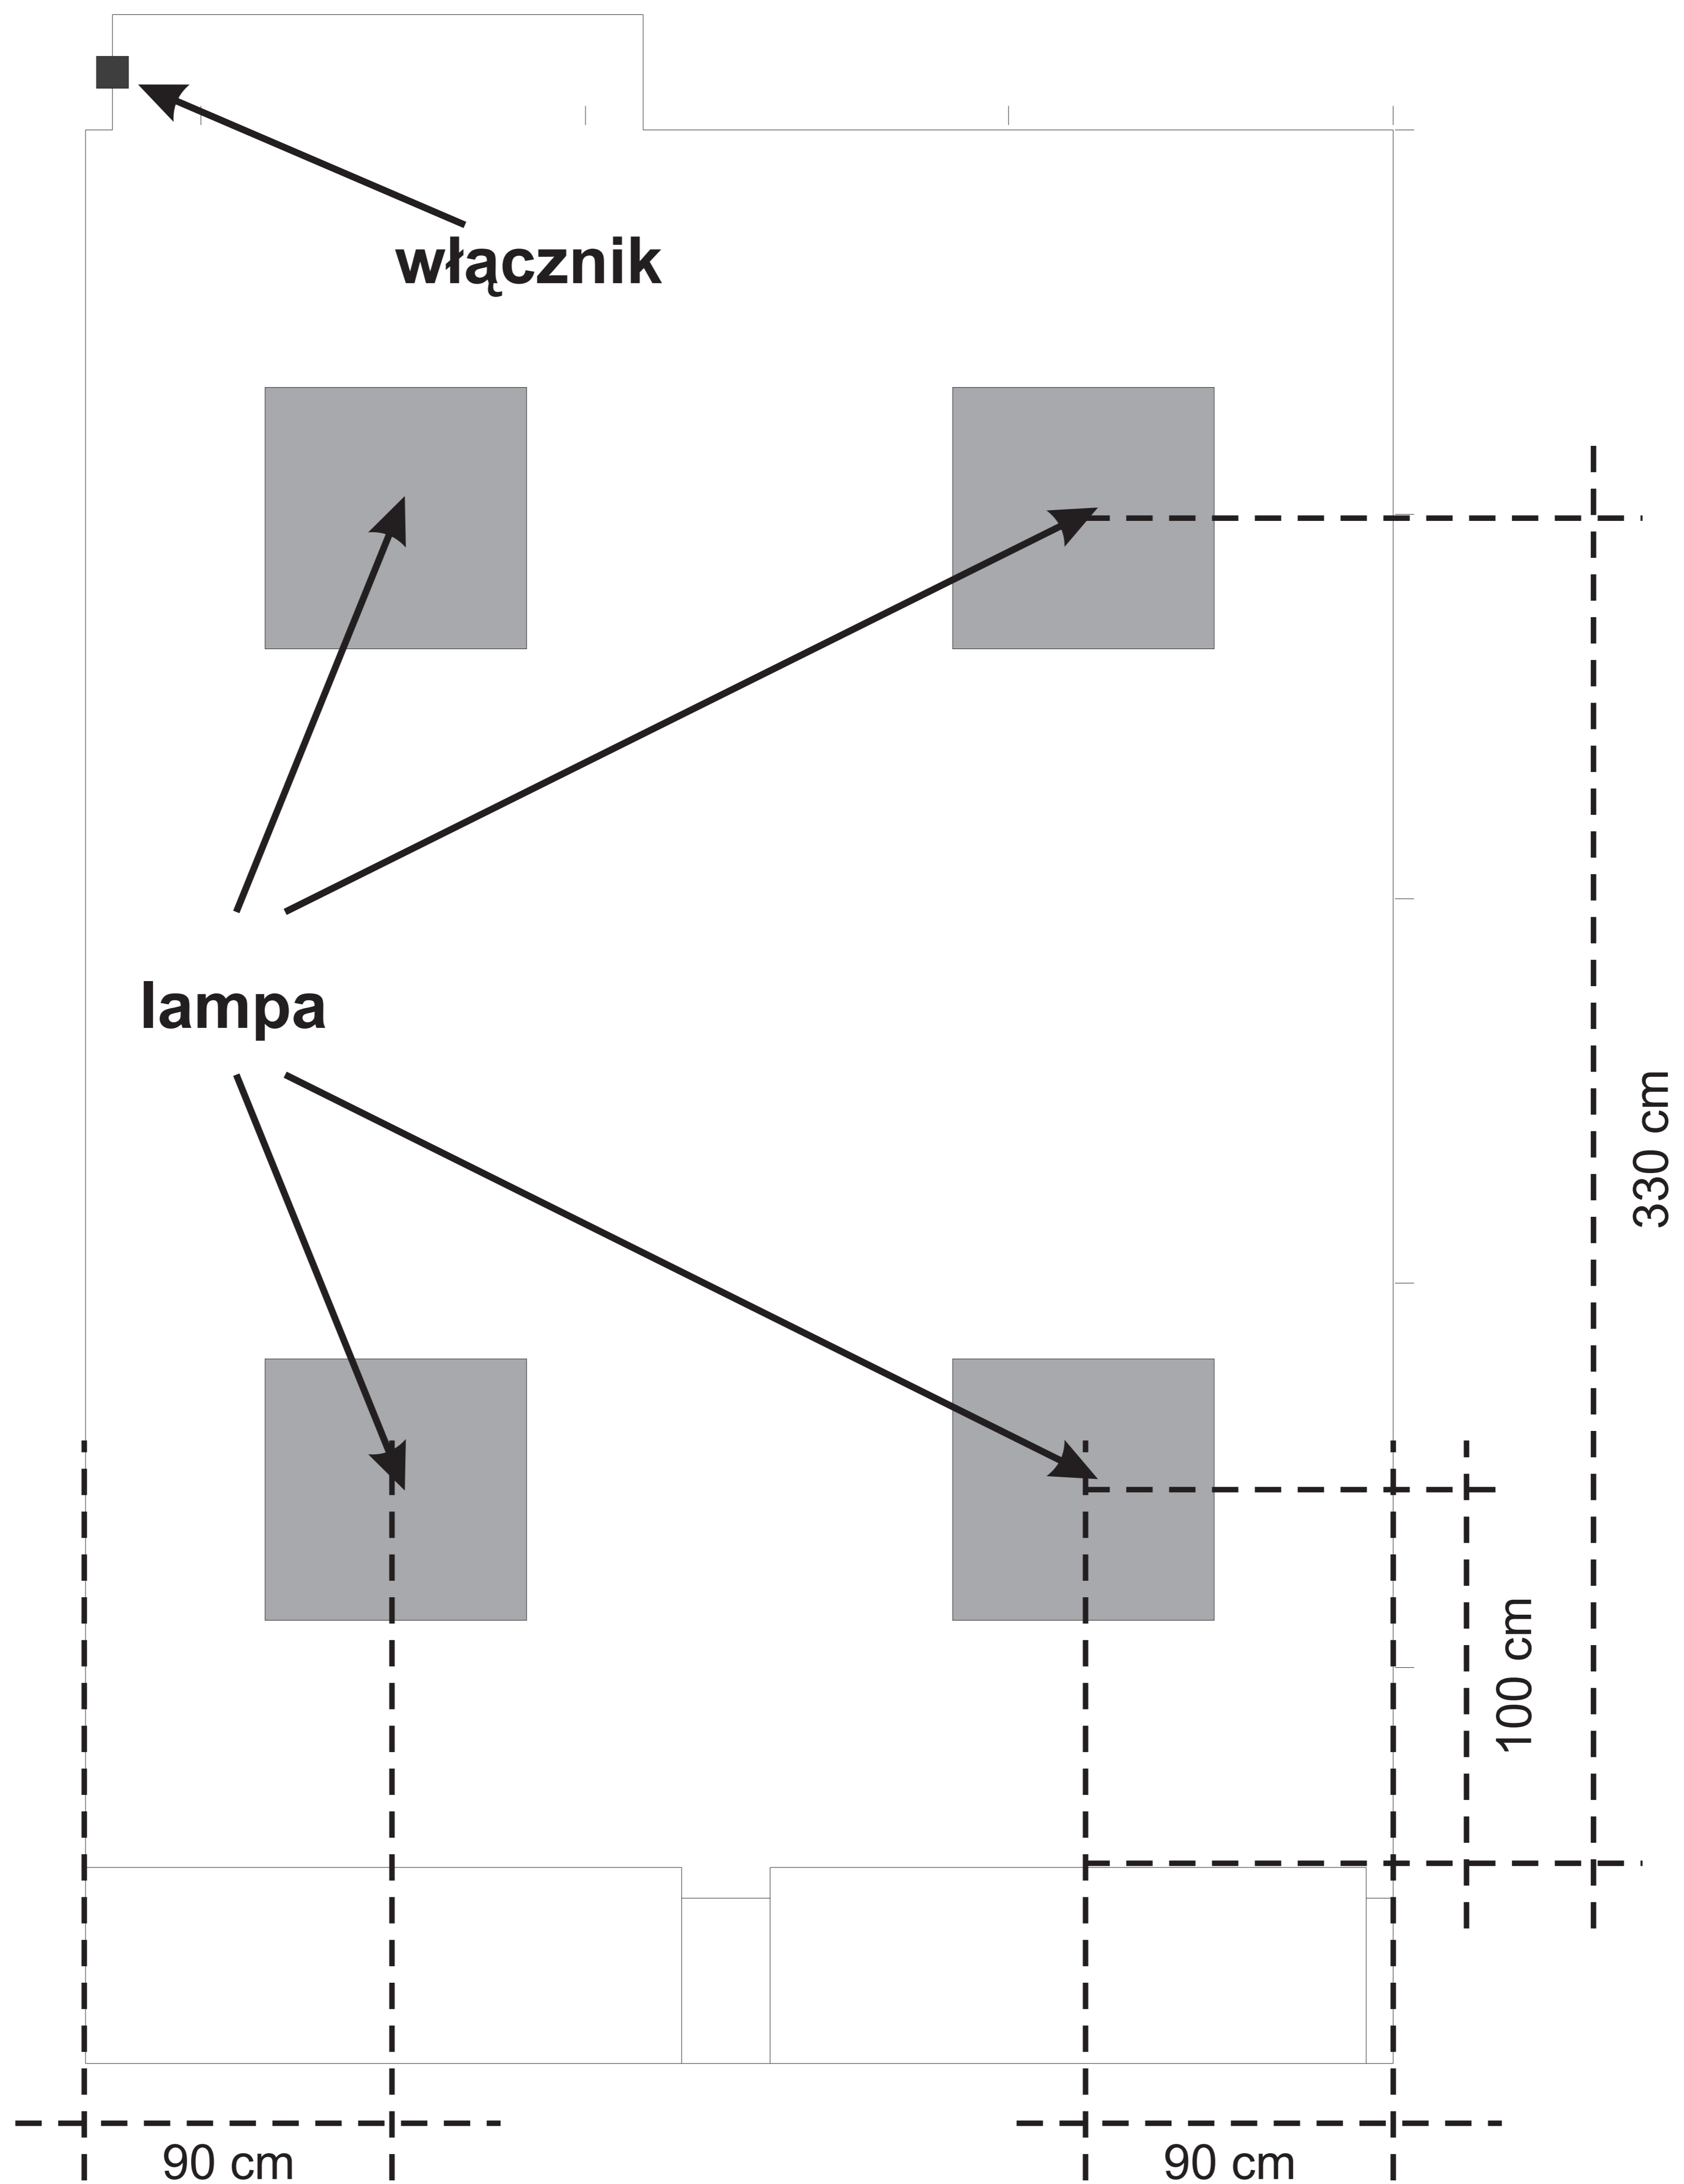

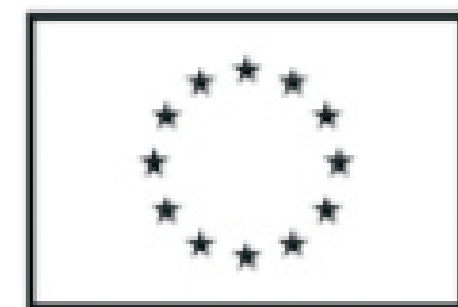



Schemat oświetlenia w pokojach 703

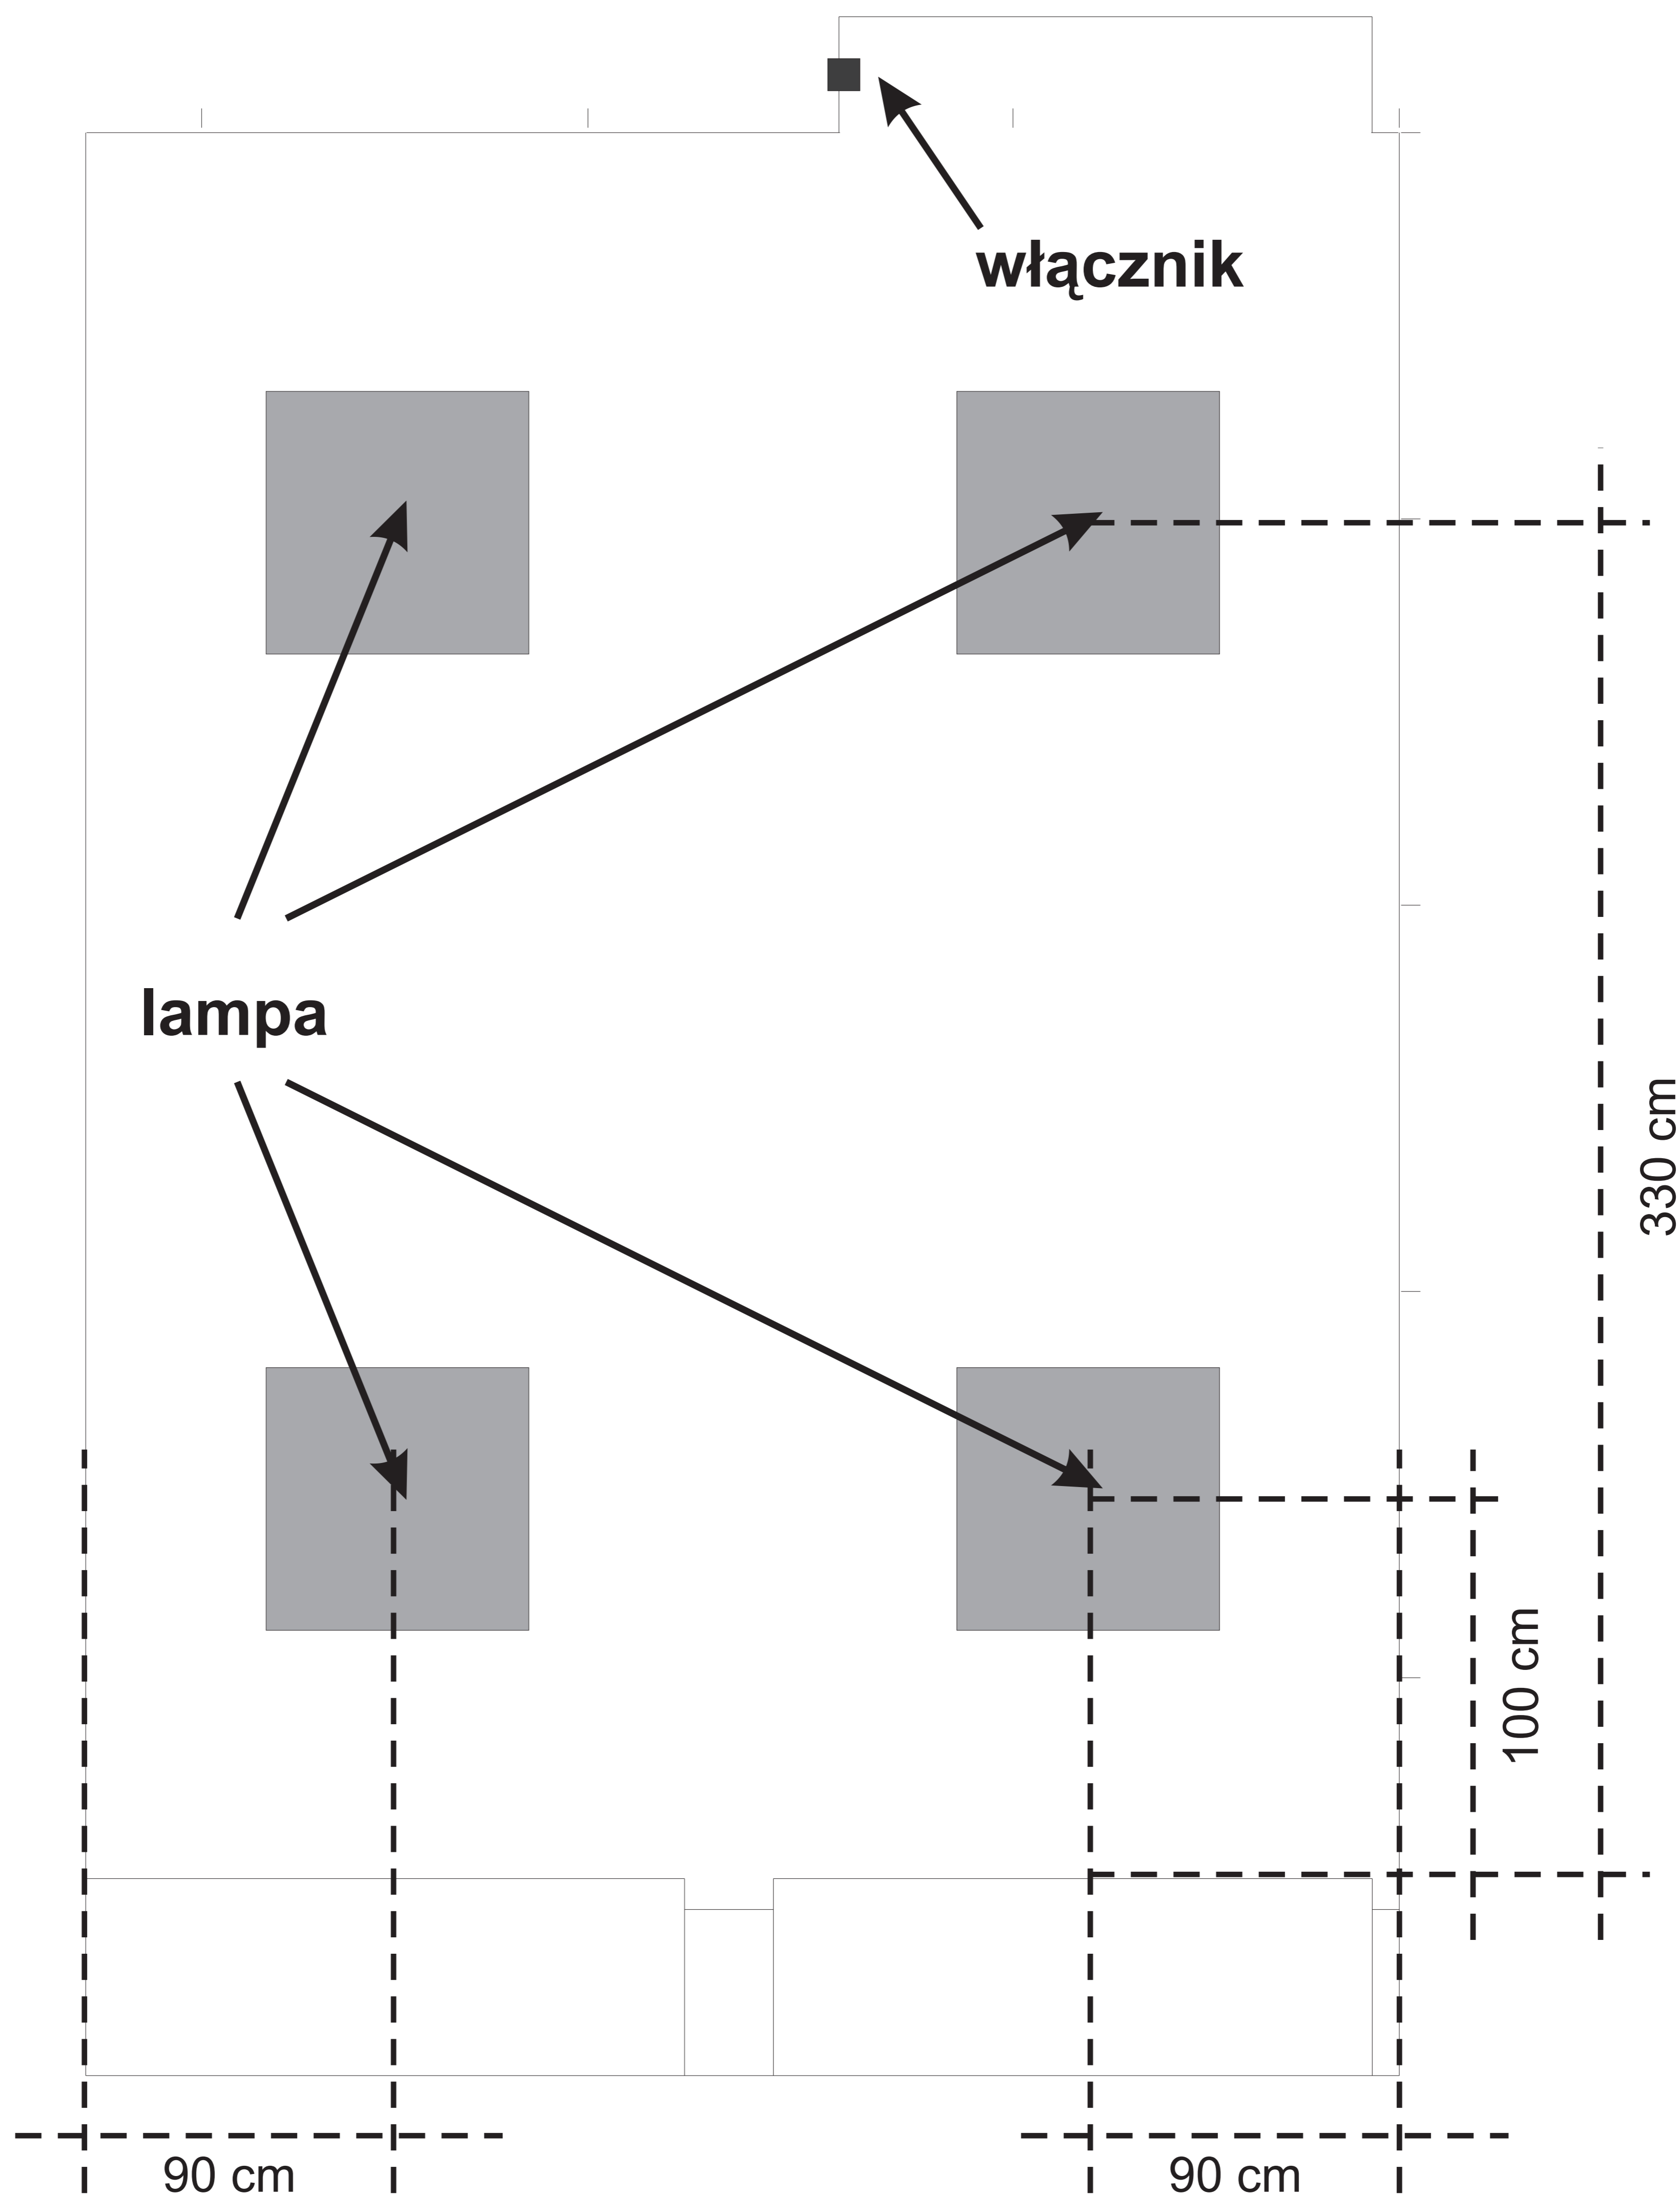

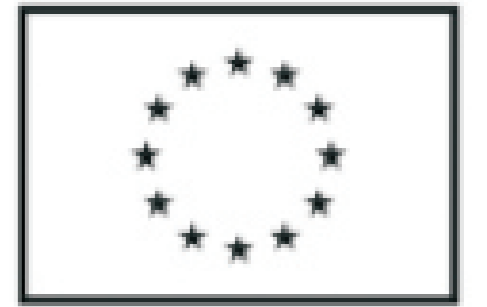


**Schemat oświetlenia w pokojach
709, 716**

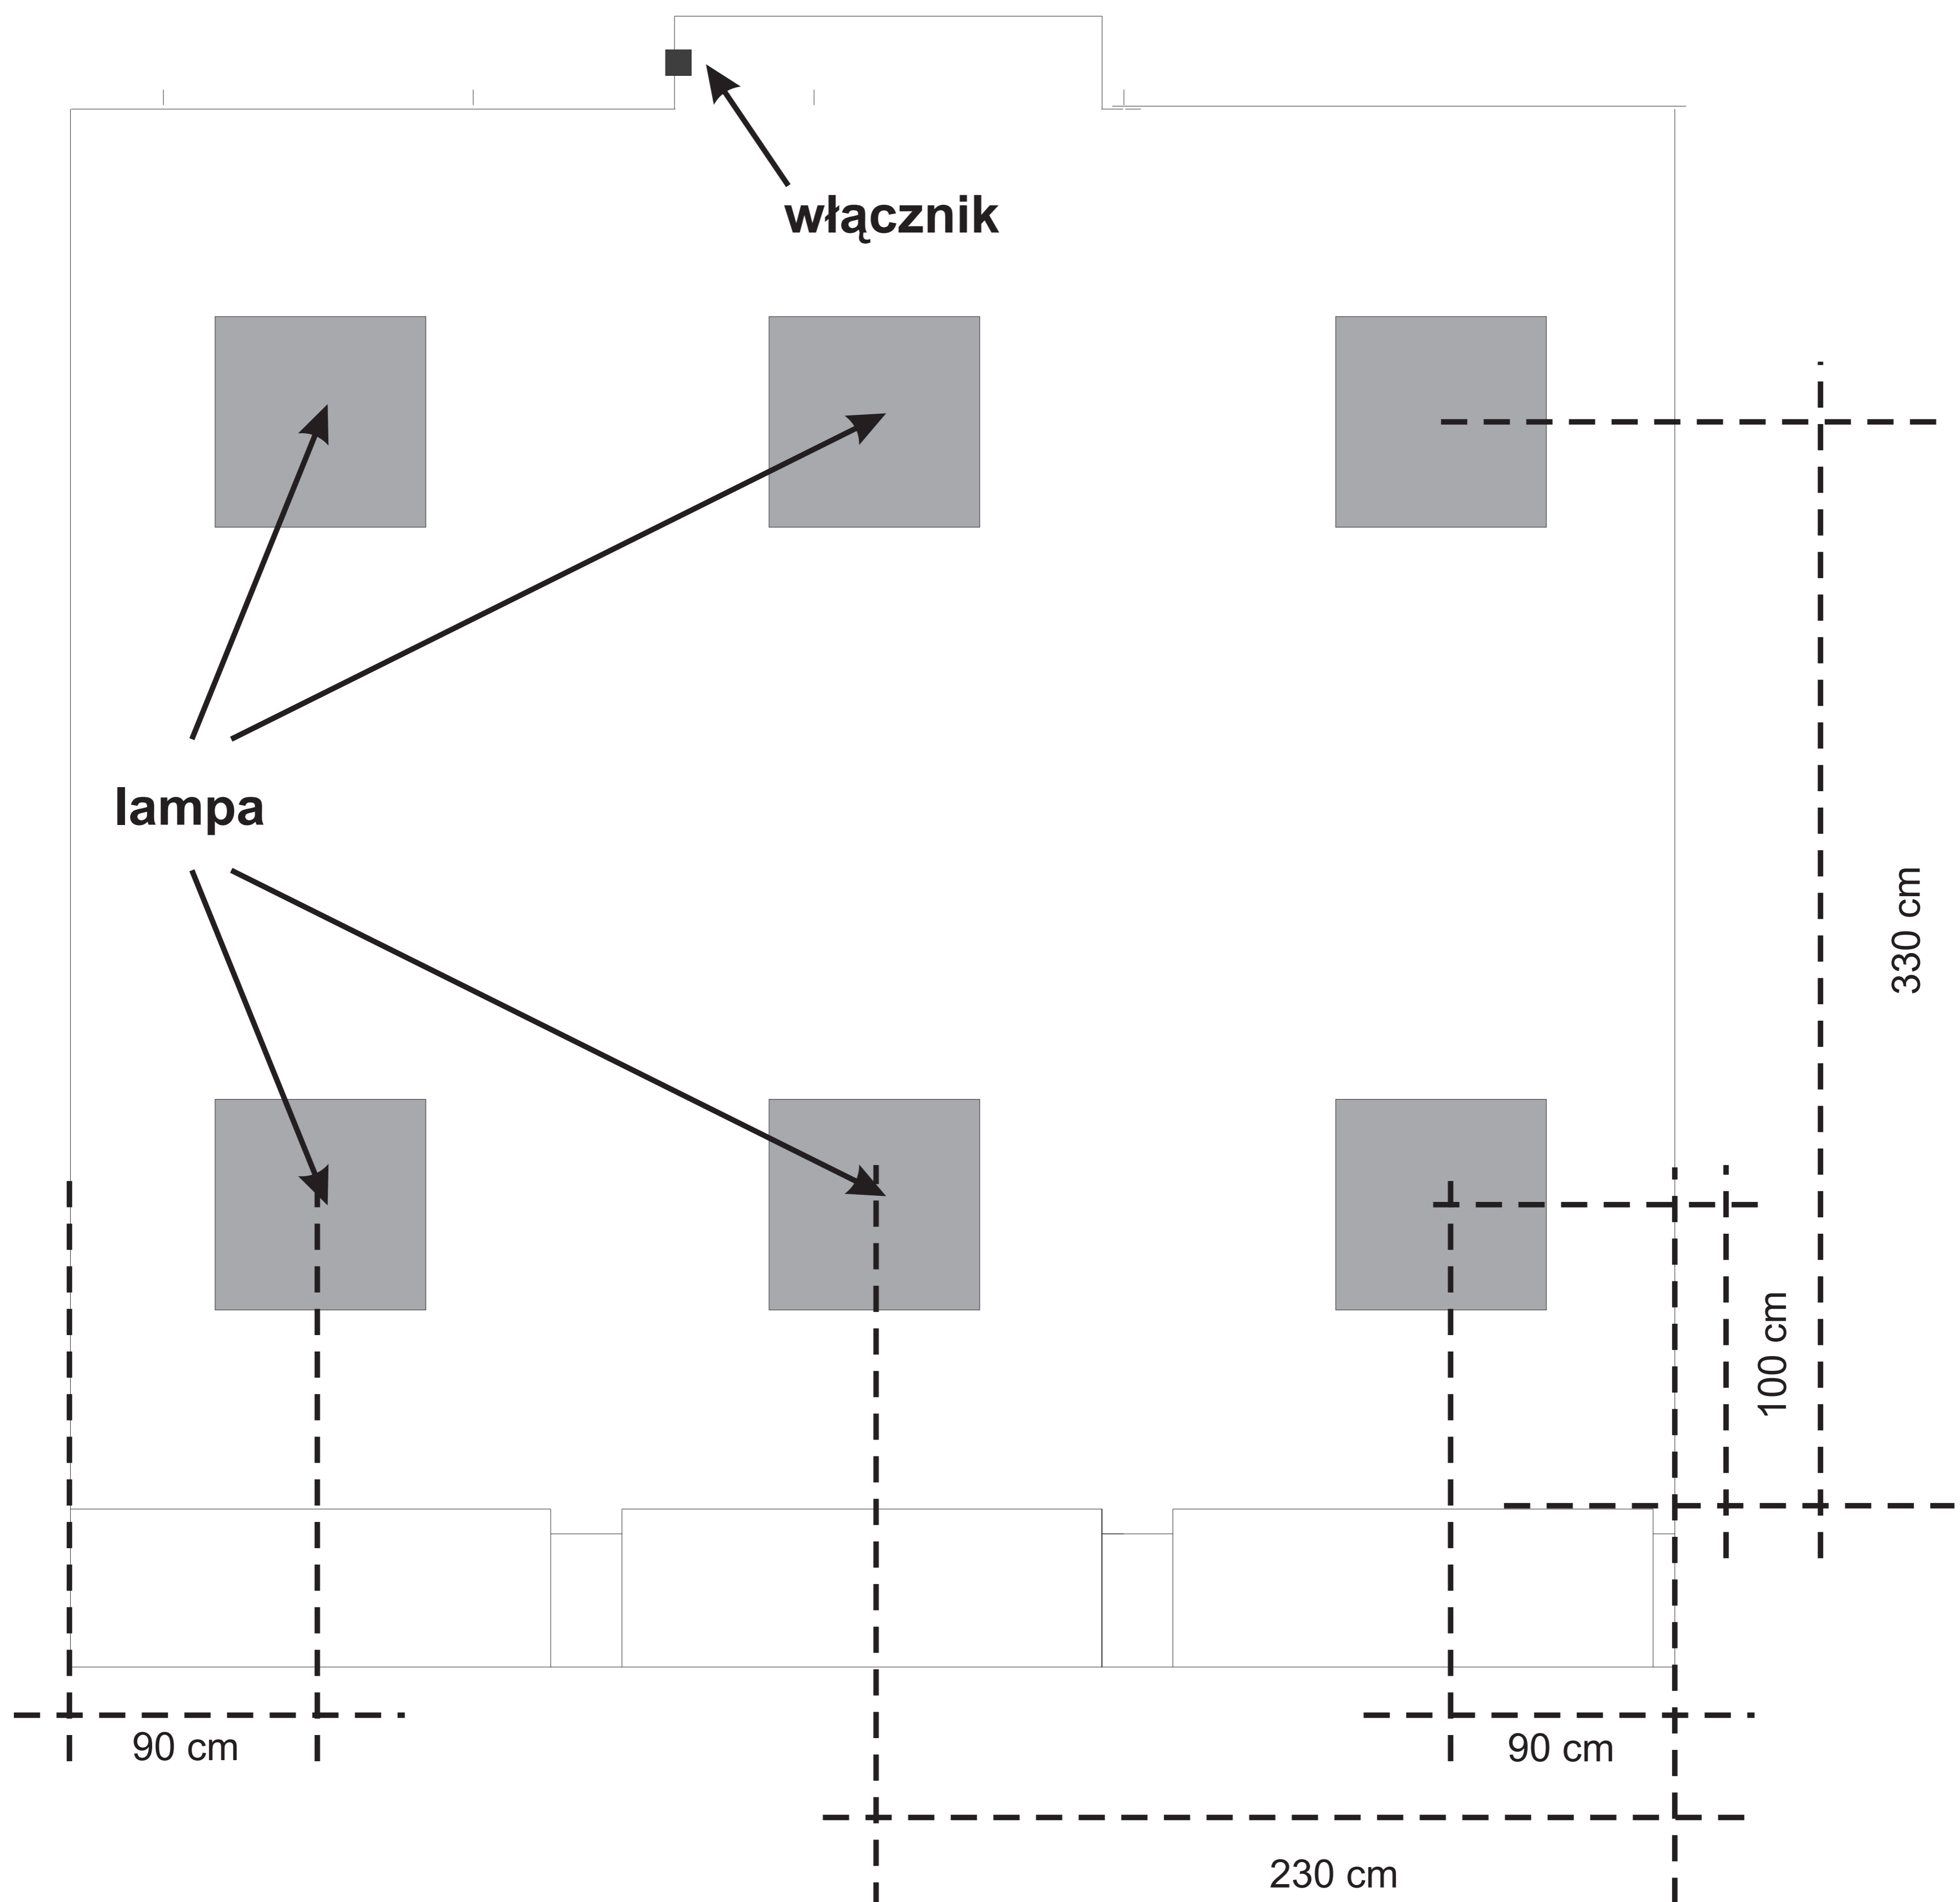

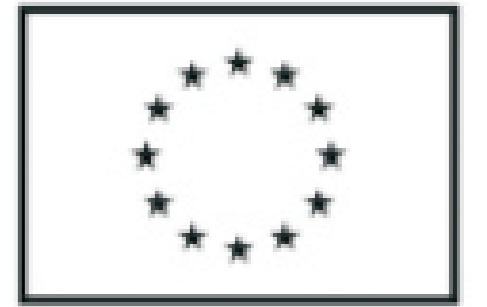


Schemat oświetlenia w pokojach 707

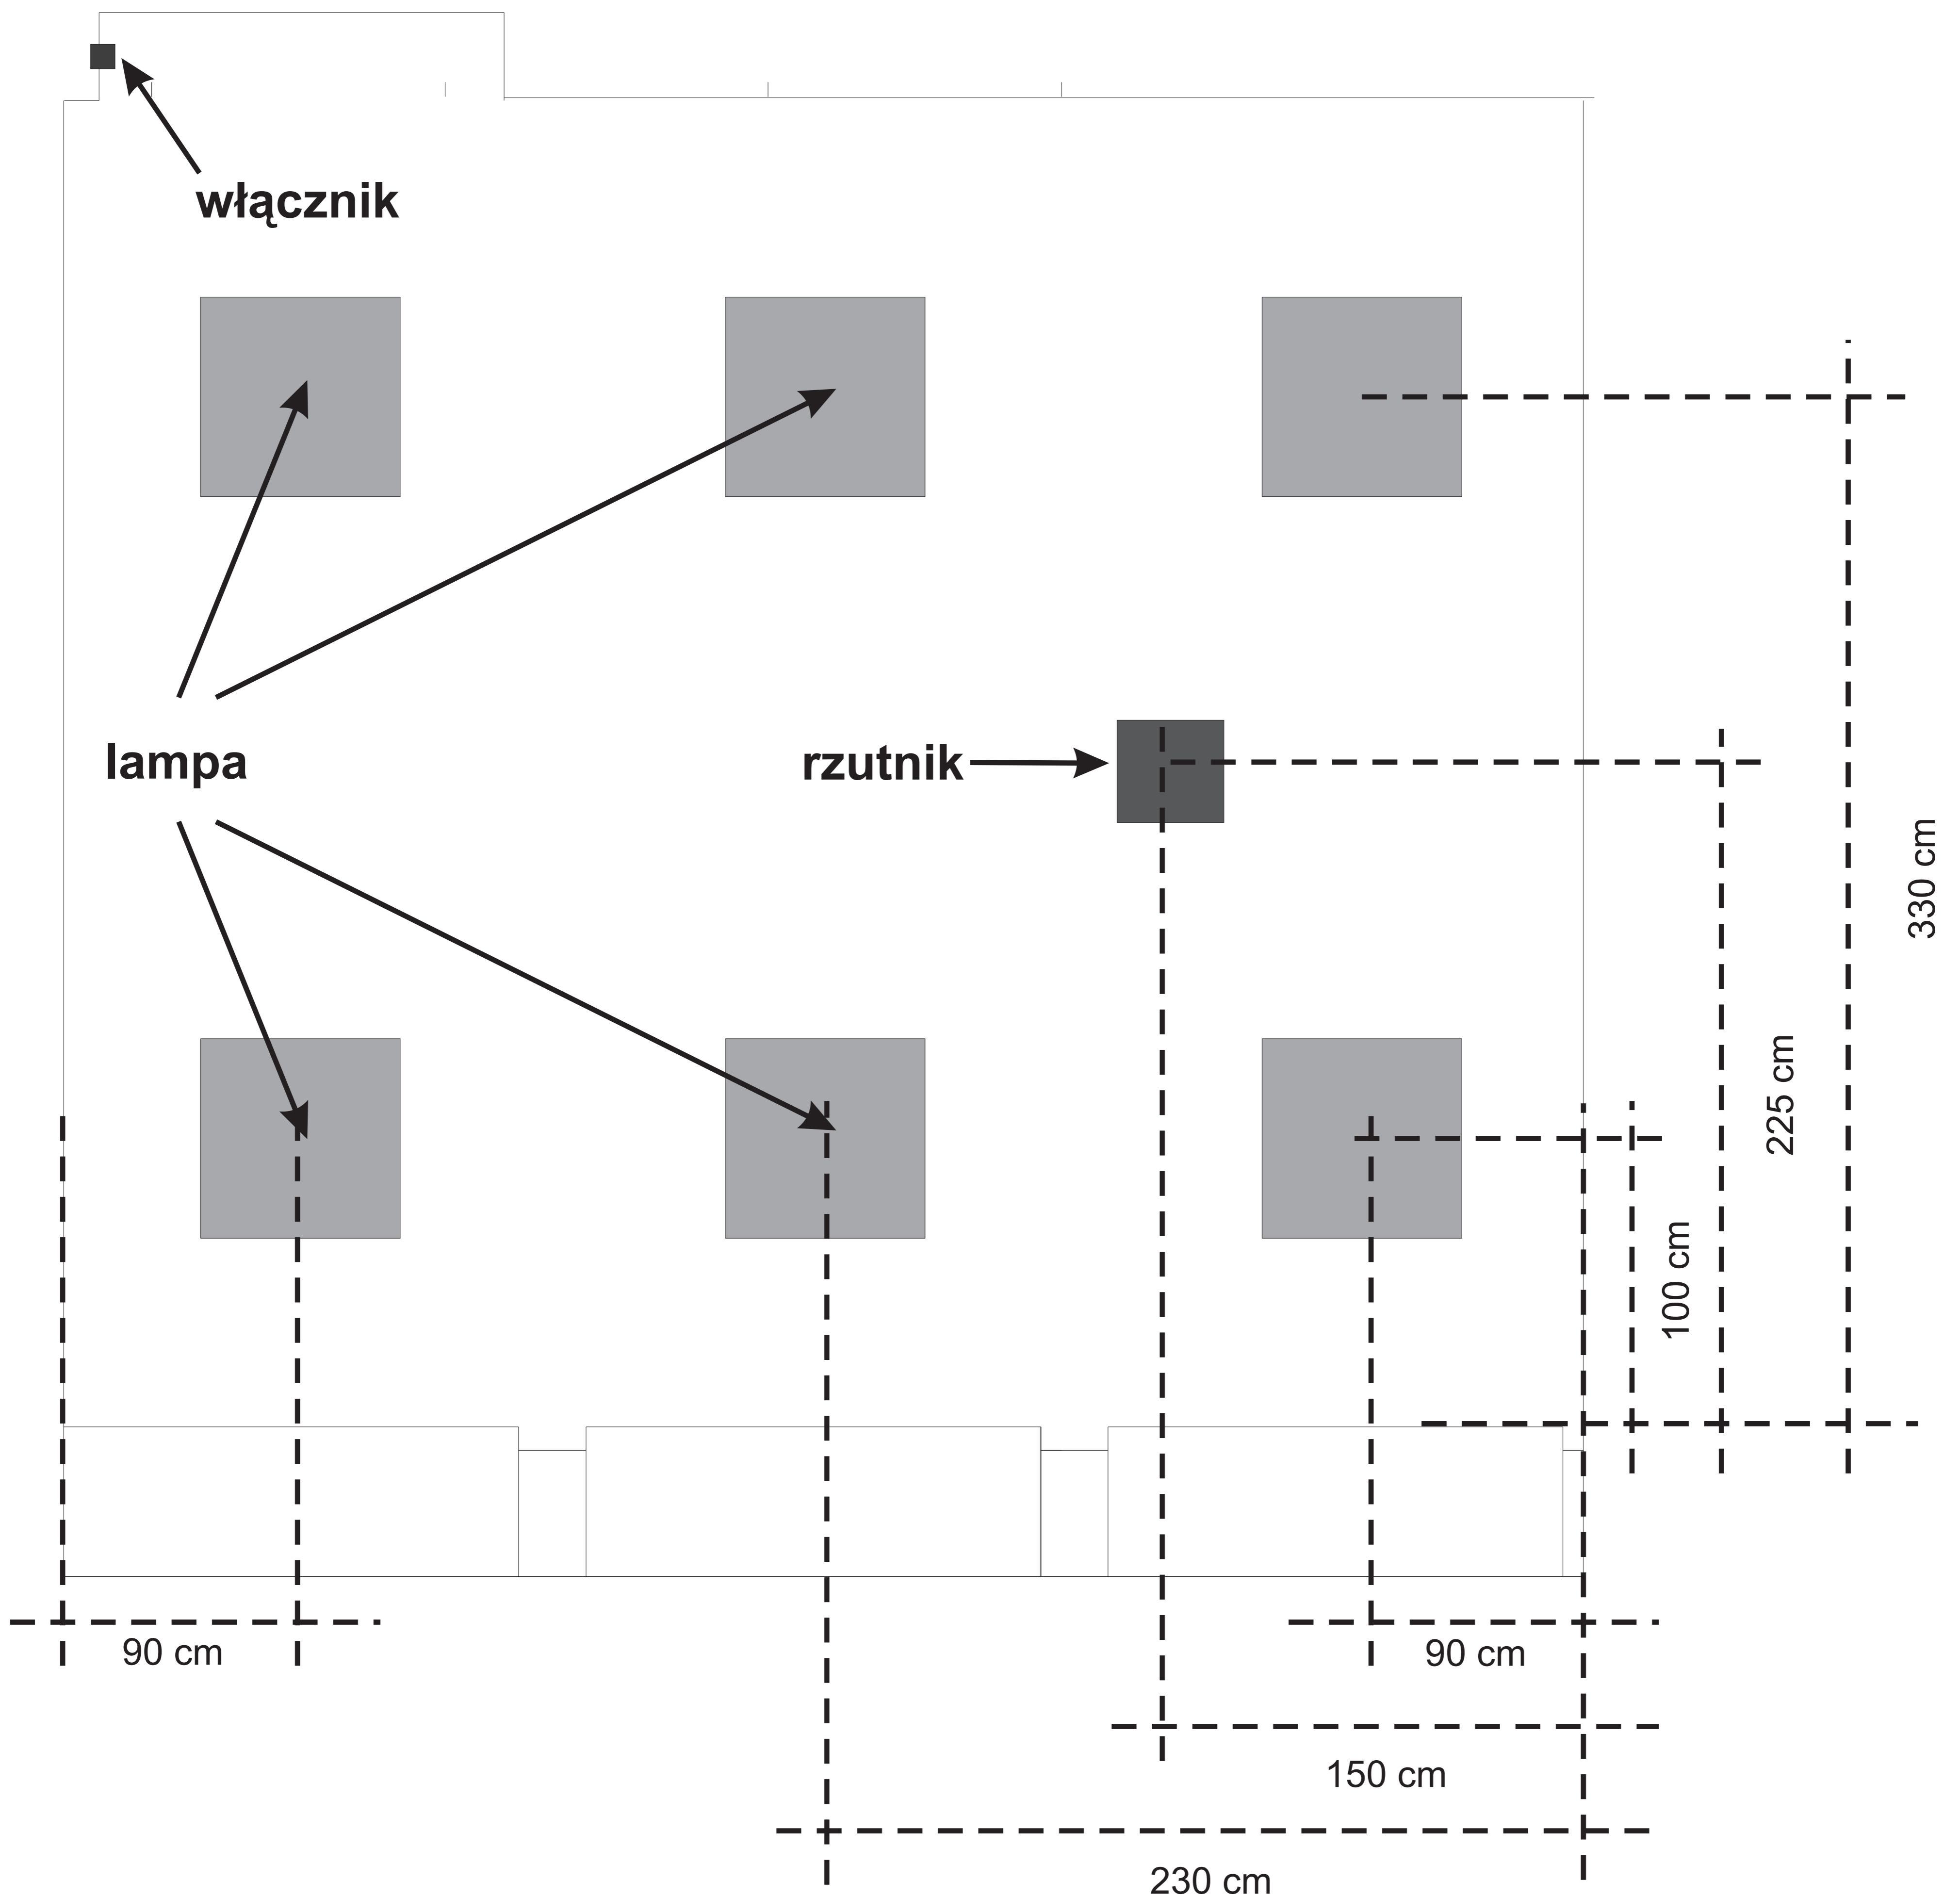





**Schemat oświetlenia w pokojach
701**

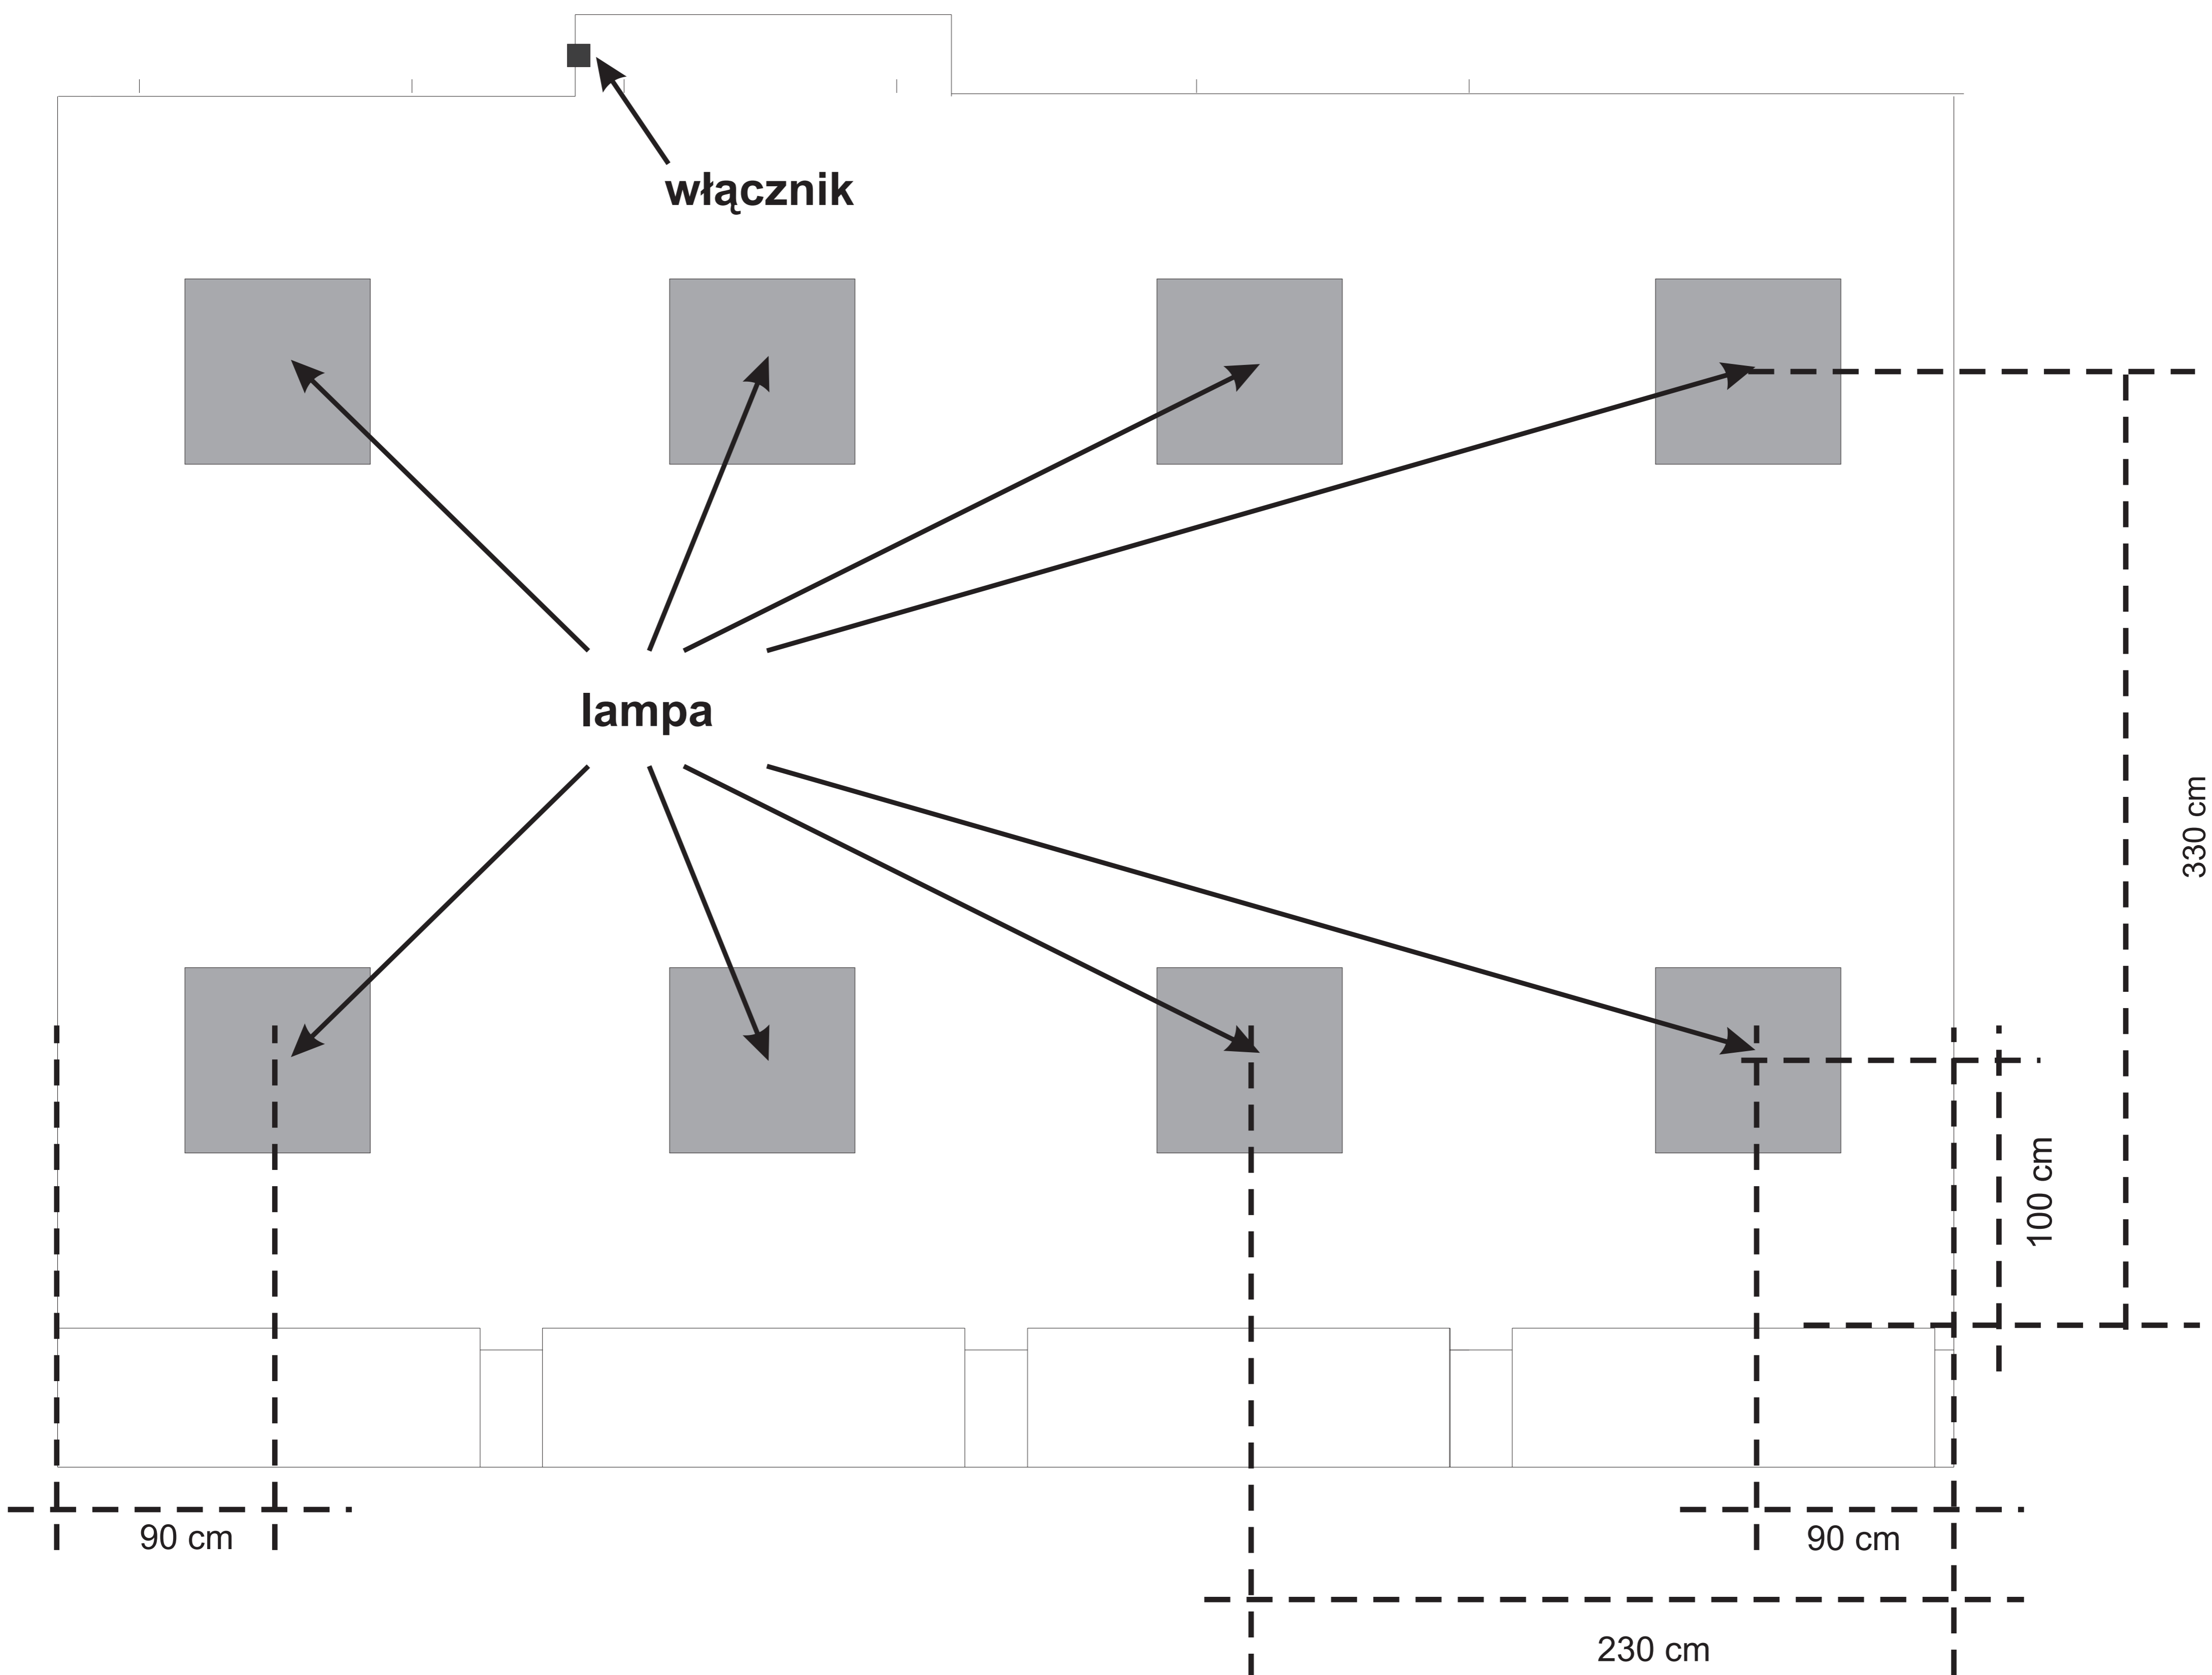



**Schemat zasilania w pokojach
713**

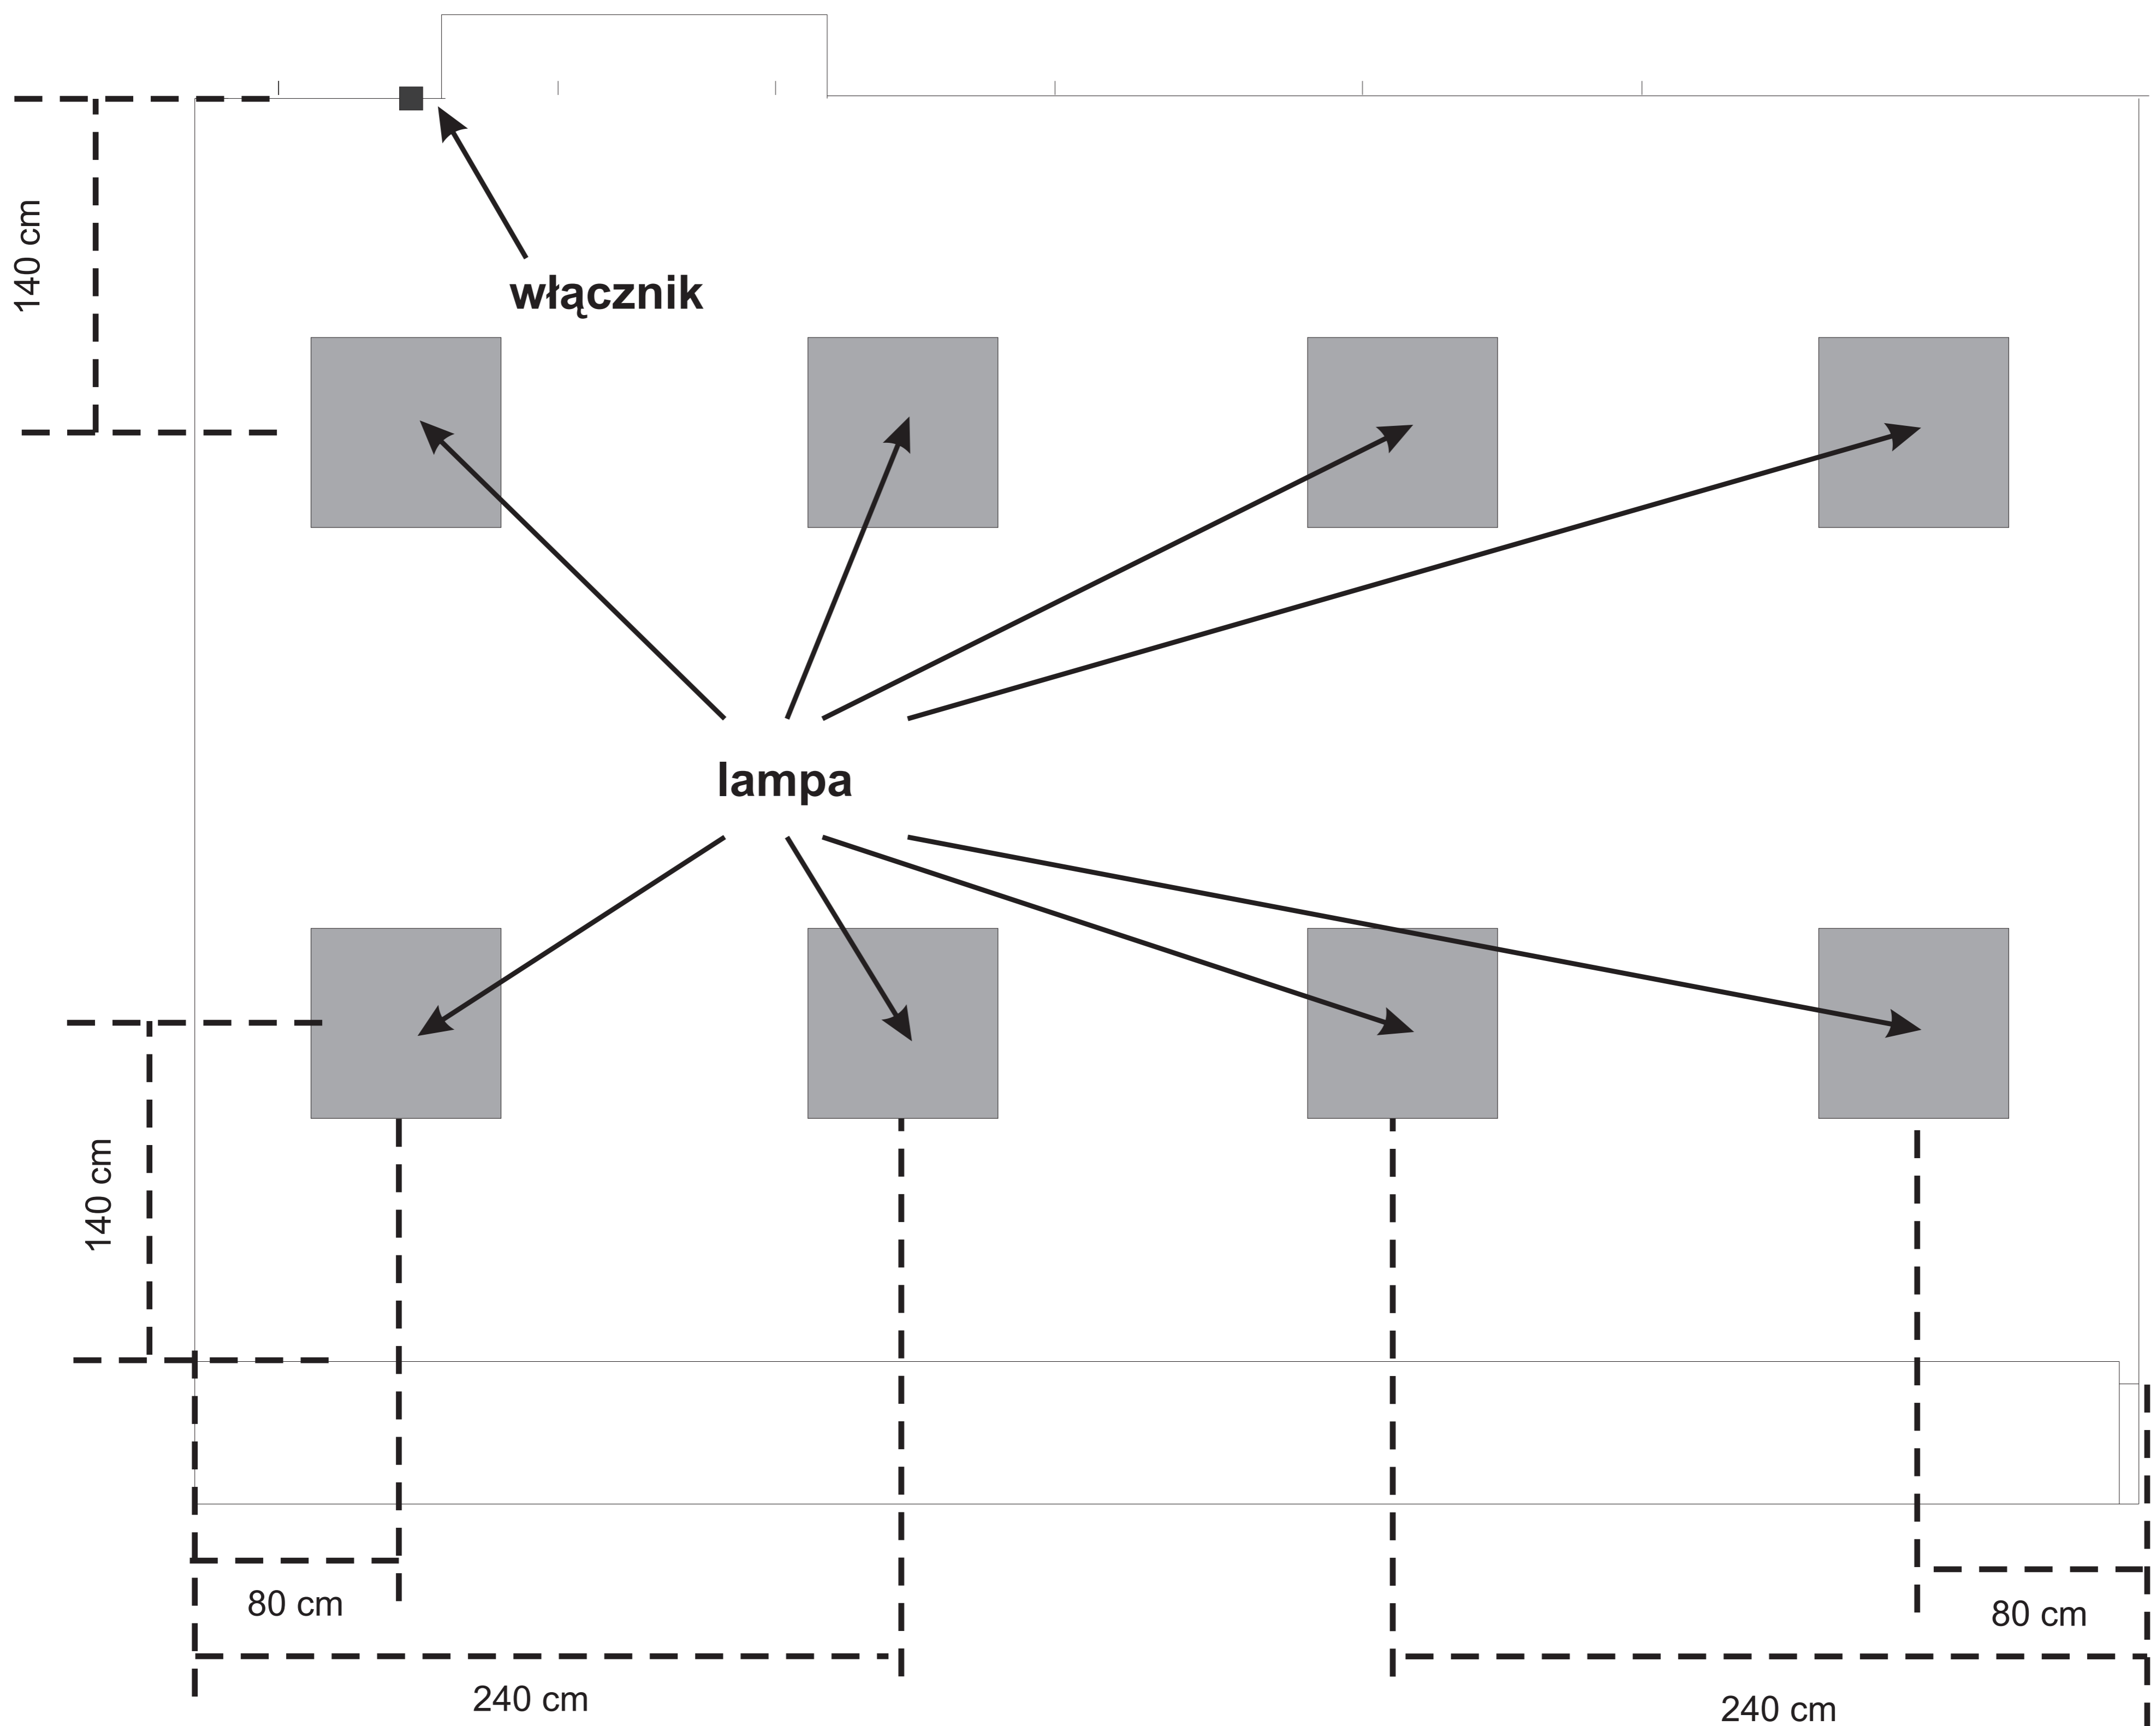

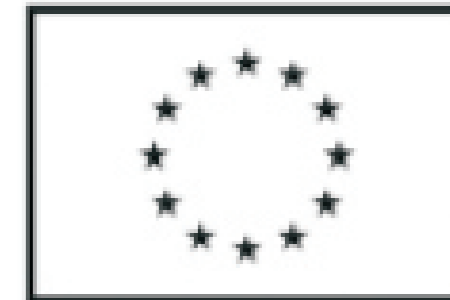

Schemat oświetlenia w pokojach 800

