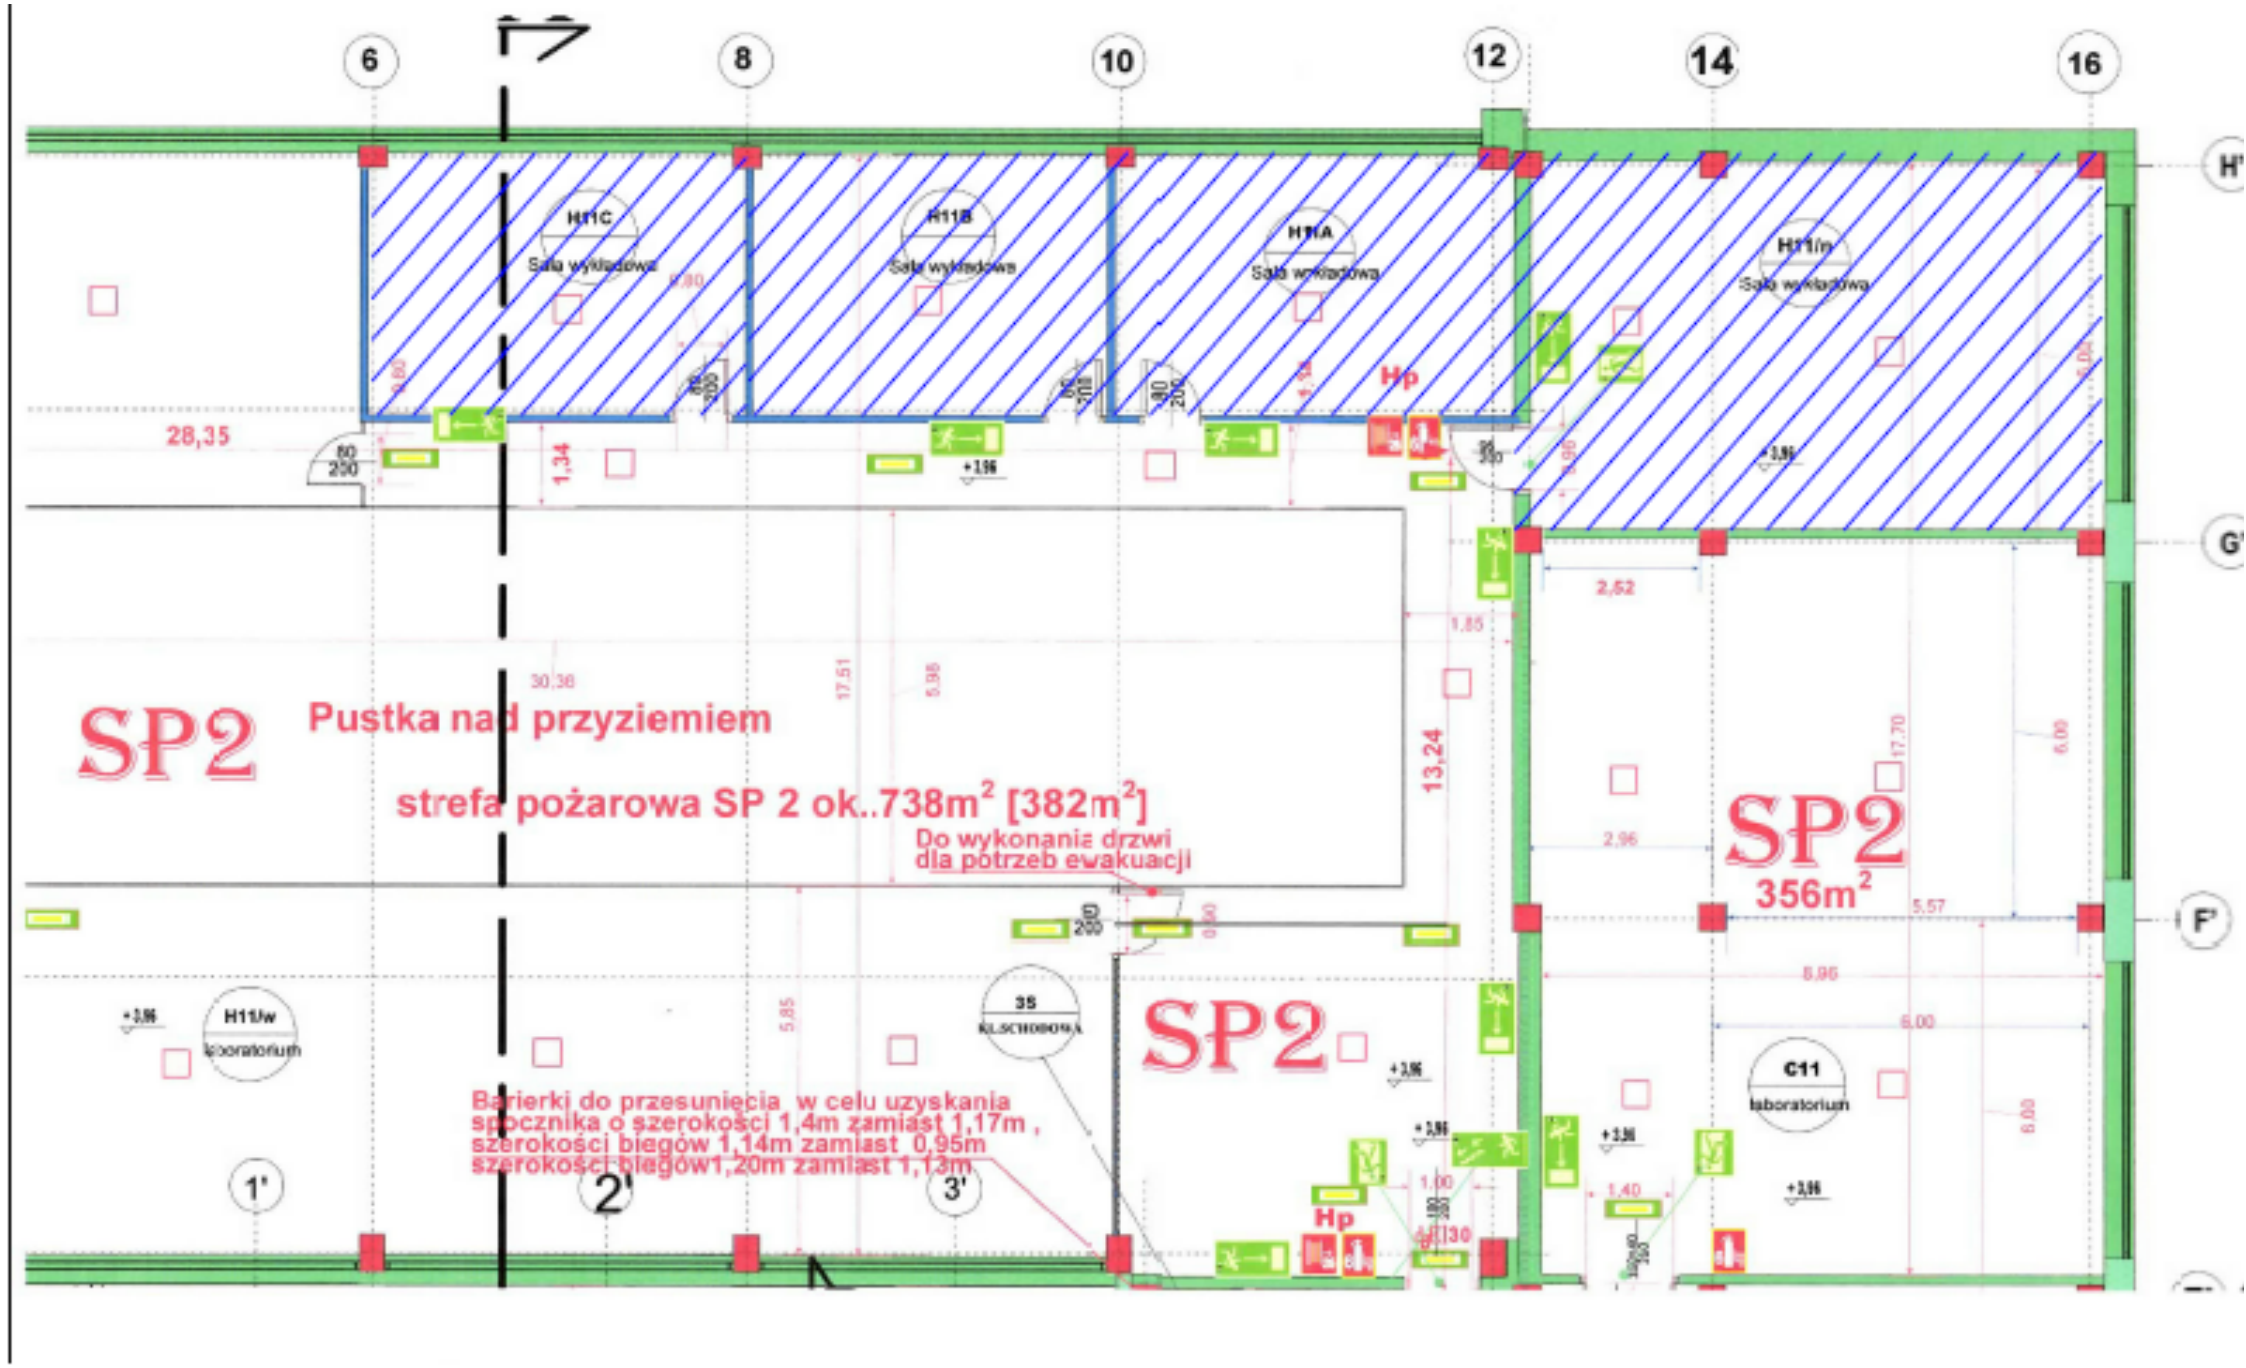

Załącznik nr 8