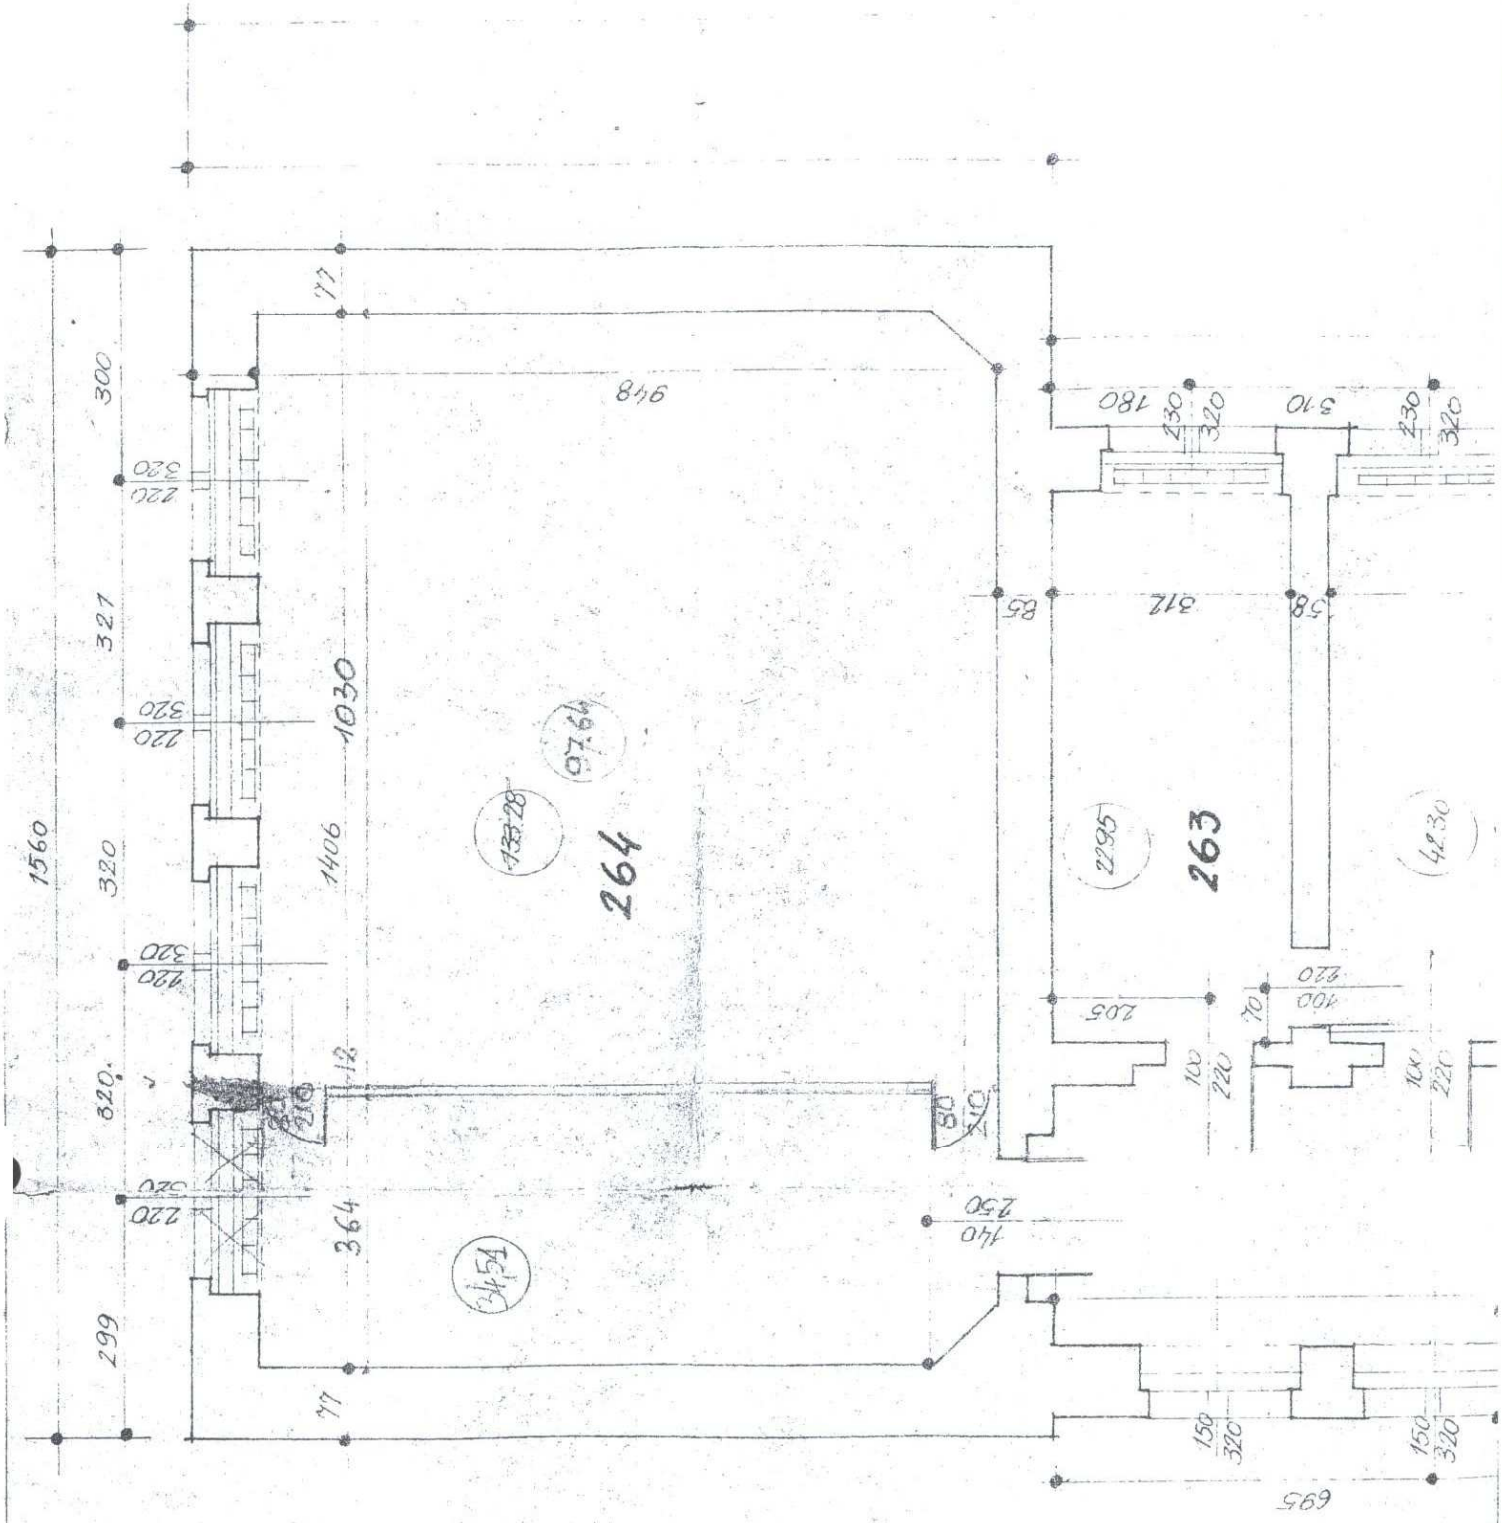

Gmach Główny
Blok E
Poziom: 200