


3 ZESPÓŁY 2 /1+1/ OSOBOWE TYP "C" -  
NR 512, 513, 514

- UWAGI JAK W CZĘŚCI „A” PODDASZA

**UWAGA:** Projektowanie adaptacji budynku wykonano na podstawie inwentaryzacji własnej, niekompletnej dokumentacji architektonicznej, odkrywek na budowie.  
Wobec braku projektu konstrukcyjnego i szczegółowych danych dotyczących budynku (a w szczególności elementów wykonanych „na mokrą”), wymiary niektórych elementów (dotyczący przede wszystkim obudowy szachtów wentyli) będą wyznaczane wyliczeniami.

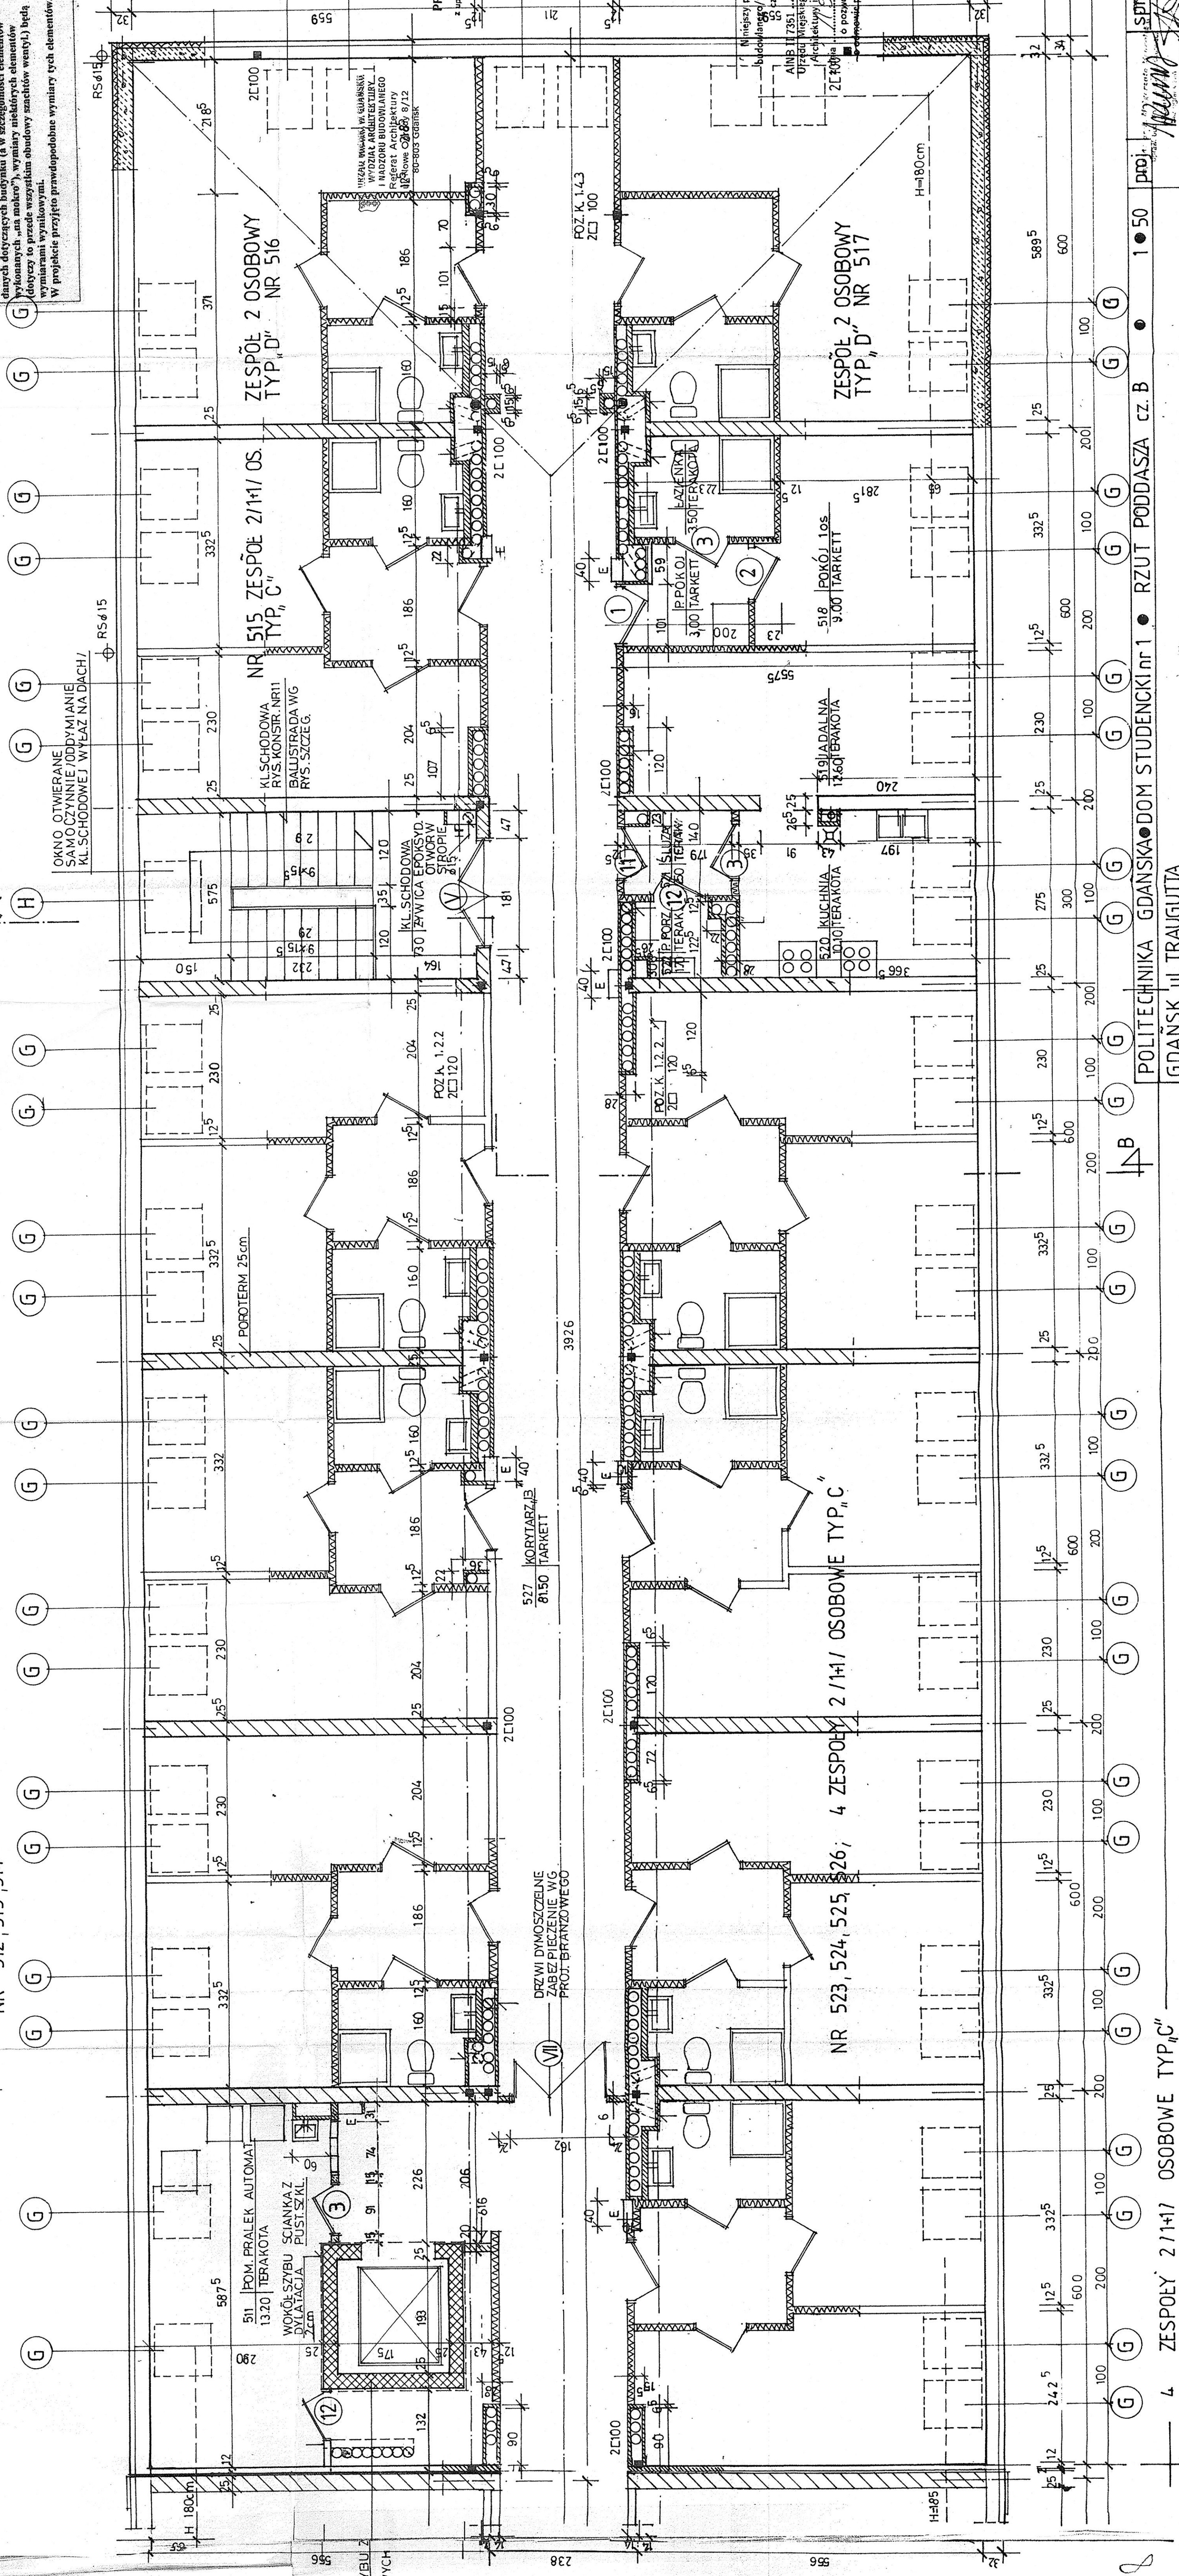

4 ZESPOŁY 211+17 OSOBOWE TYP<sub>II</sub>C''

POLITECHNIKA GDAŃSKA • DOM STUDENCKI nr 1 • RZUT PODDASZA cz. B  
GDAŃSK 80-238 TRAJGUTTA

proj.	oprac. bud. i arch. M. J. Gieranta	SPW	oprac. bud. do projektów specjalistycznych	8
		ARS. KUTURIA BUD. OPIEKON PR. PODL. 1500/1500		