

POMIESZCZENIA AULI
 skala 1:10
 ILOŚĆ: 3 SZT.

MB
 STUDIO ARCHITEKTURY
 AUTORSKA PRACOWNIA PROJEKTOWA

STUDIO ARCHITEKTURY
 Maciej Bocheński
 ul. Białyńskiego 3/3
 80-309 Gdańsk

INWESTOR / client: **Politechnika Gdańska**
 ul. Narutowicza 11/12
 80-233 Gdańsk

NAZWA OPRACOWANIA / project name: Projekt wymiany stolarki okiennej w pomieszczeniach nr.215A, 215B, 215D, 215E, 216, 217, 271, 272 I w Auli, oraz projekt remontu schodów wachlarzowych w Gmachu Głównym Politechniki Gdańskiej
 ADRES INWESTYCJI / address: Politechnika Gdańska
 ul. Narutowicza 11/12, 80-233 Gdańsk


BRANŻA / industry: **ARCHITEKTURA**
 FAZA PROJEKTU / work stage: **PROJEKT BUDOWLANY**

GLÓWNY PROJEKTANT / architect: arch. Maciej Bocheński
 nr upr.: POKK/154/2007
 w specjalności architektonicznej
 ARCHITEKT SPRAWDZAJĄCY / architect: arch. Rafał Janowicz
 nr upr.: POKK/102/05
 w specjalności architektonicznej
 ZESPÓŁ PROJEKTOWY / project group: arch. Karolina Wood
 arch. Andrzej Stokwiz


Nr Lisencj. ArchCAD 8-66062732, ArchCAD 8-66060912, ArchCAD 10-6658890

NAZWA PLANISZY / Drawing name: **AULA - OKNO TYP 2 - INWENTARYZACJA**

DATA / date: marzec 2015
 SKALA / scale: **1:10**
 RYSUNEK NR / drawing no.: **A-03**

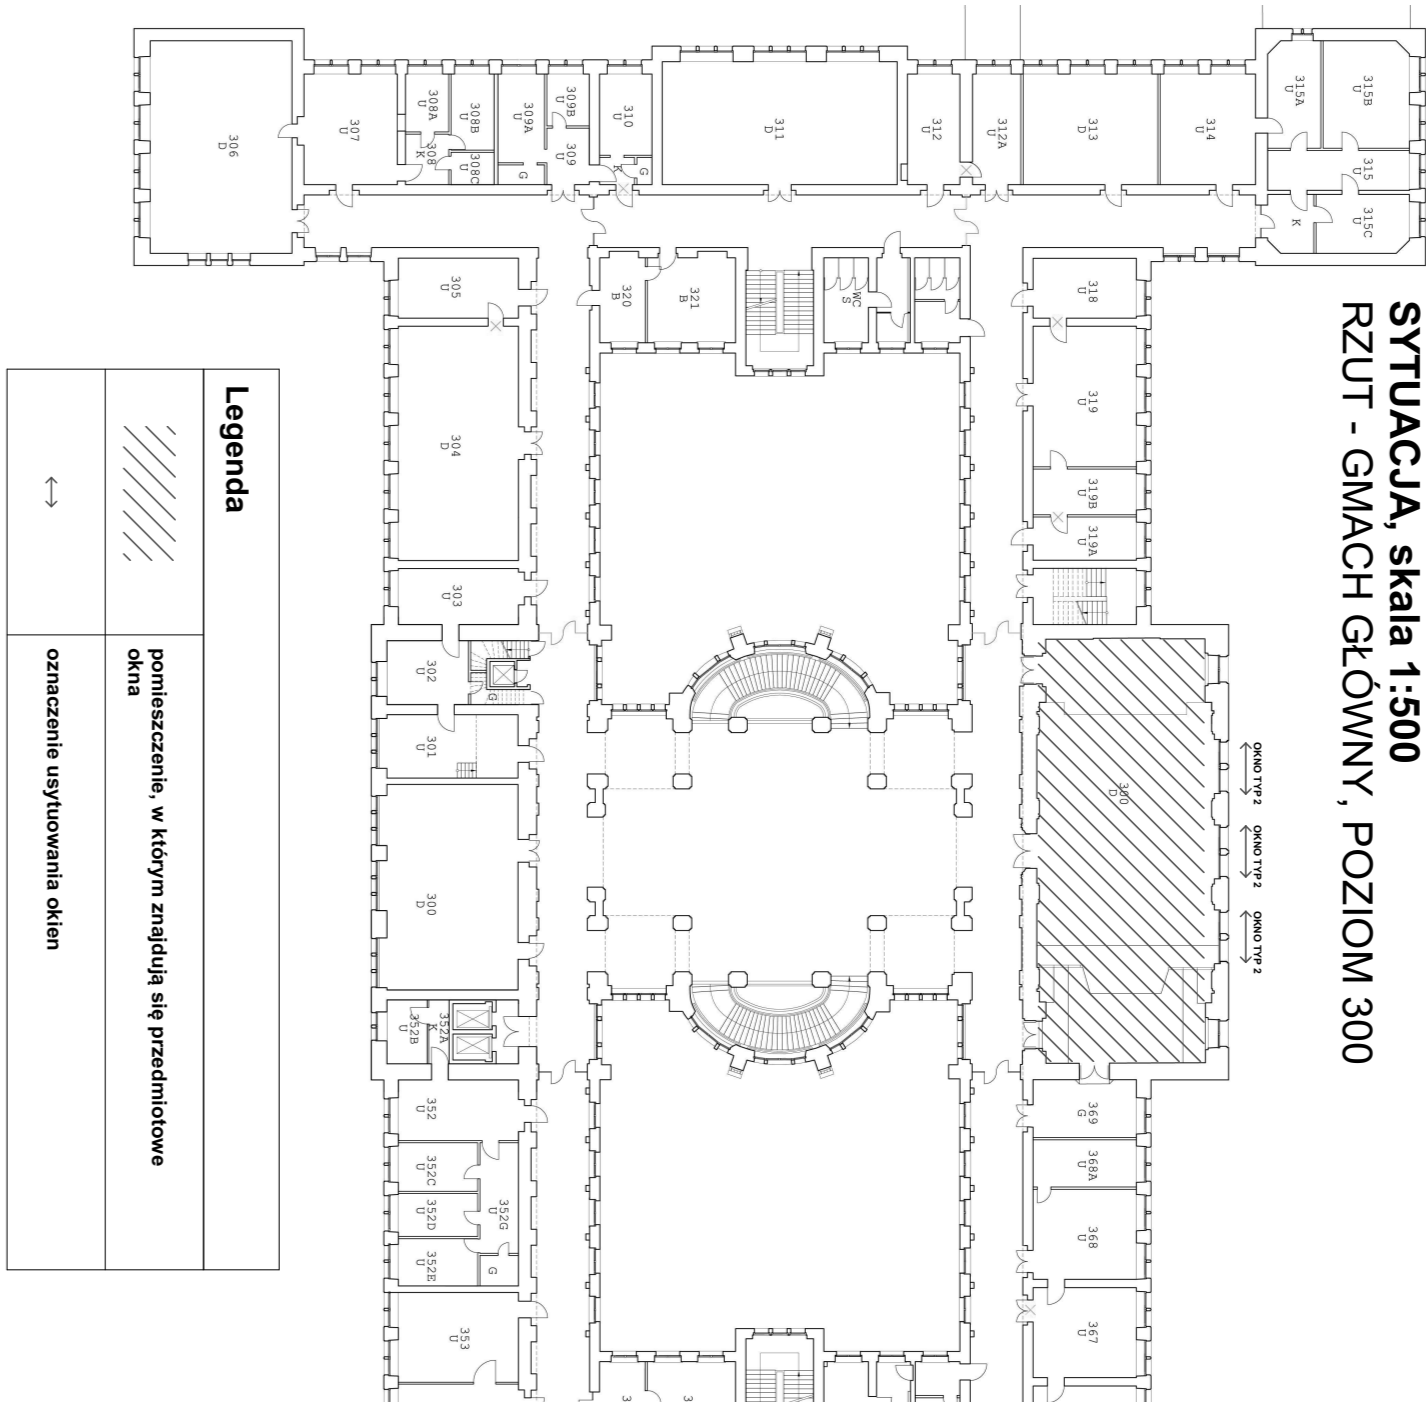


PRZERZĄCZ PIONOWY

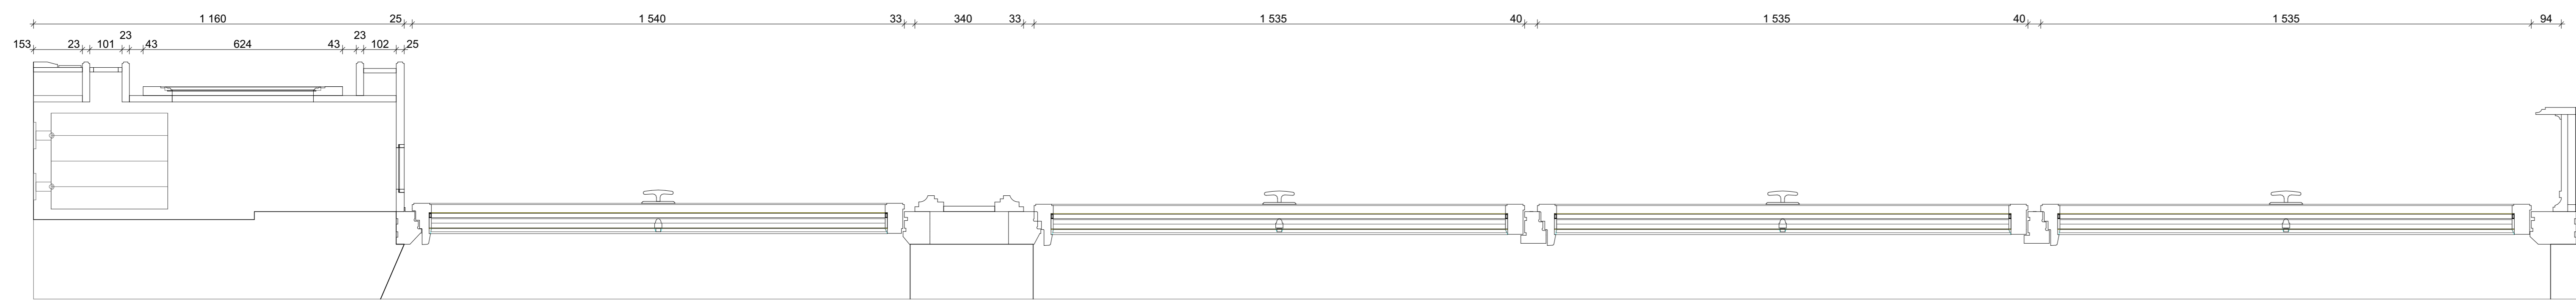


SKRZYDŁA OKIENNE OTWIERALNE

WIDOK SKRZYDEŁ WEWNĘTRZNYCH - STAN ISTNIEJĄCY

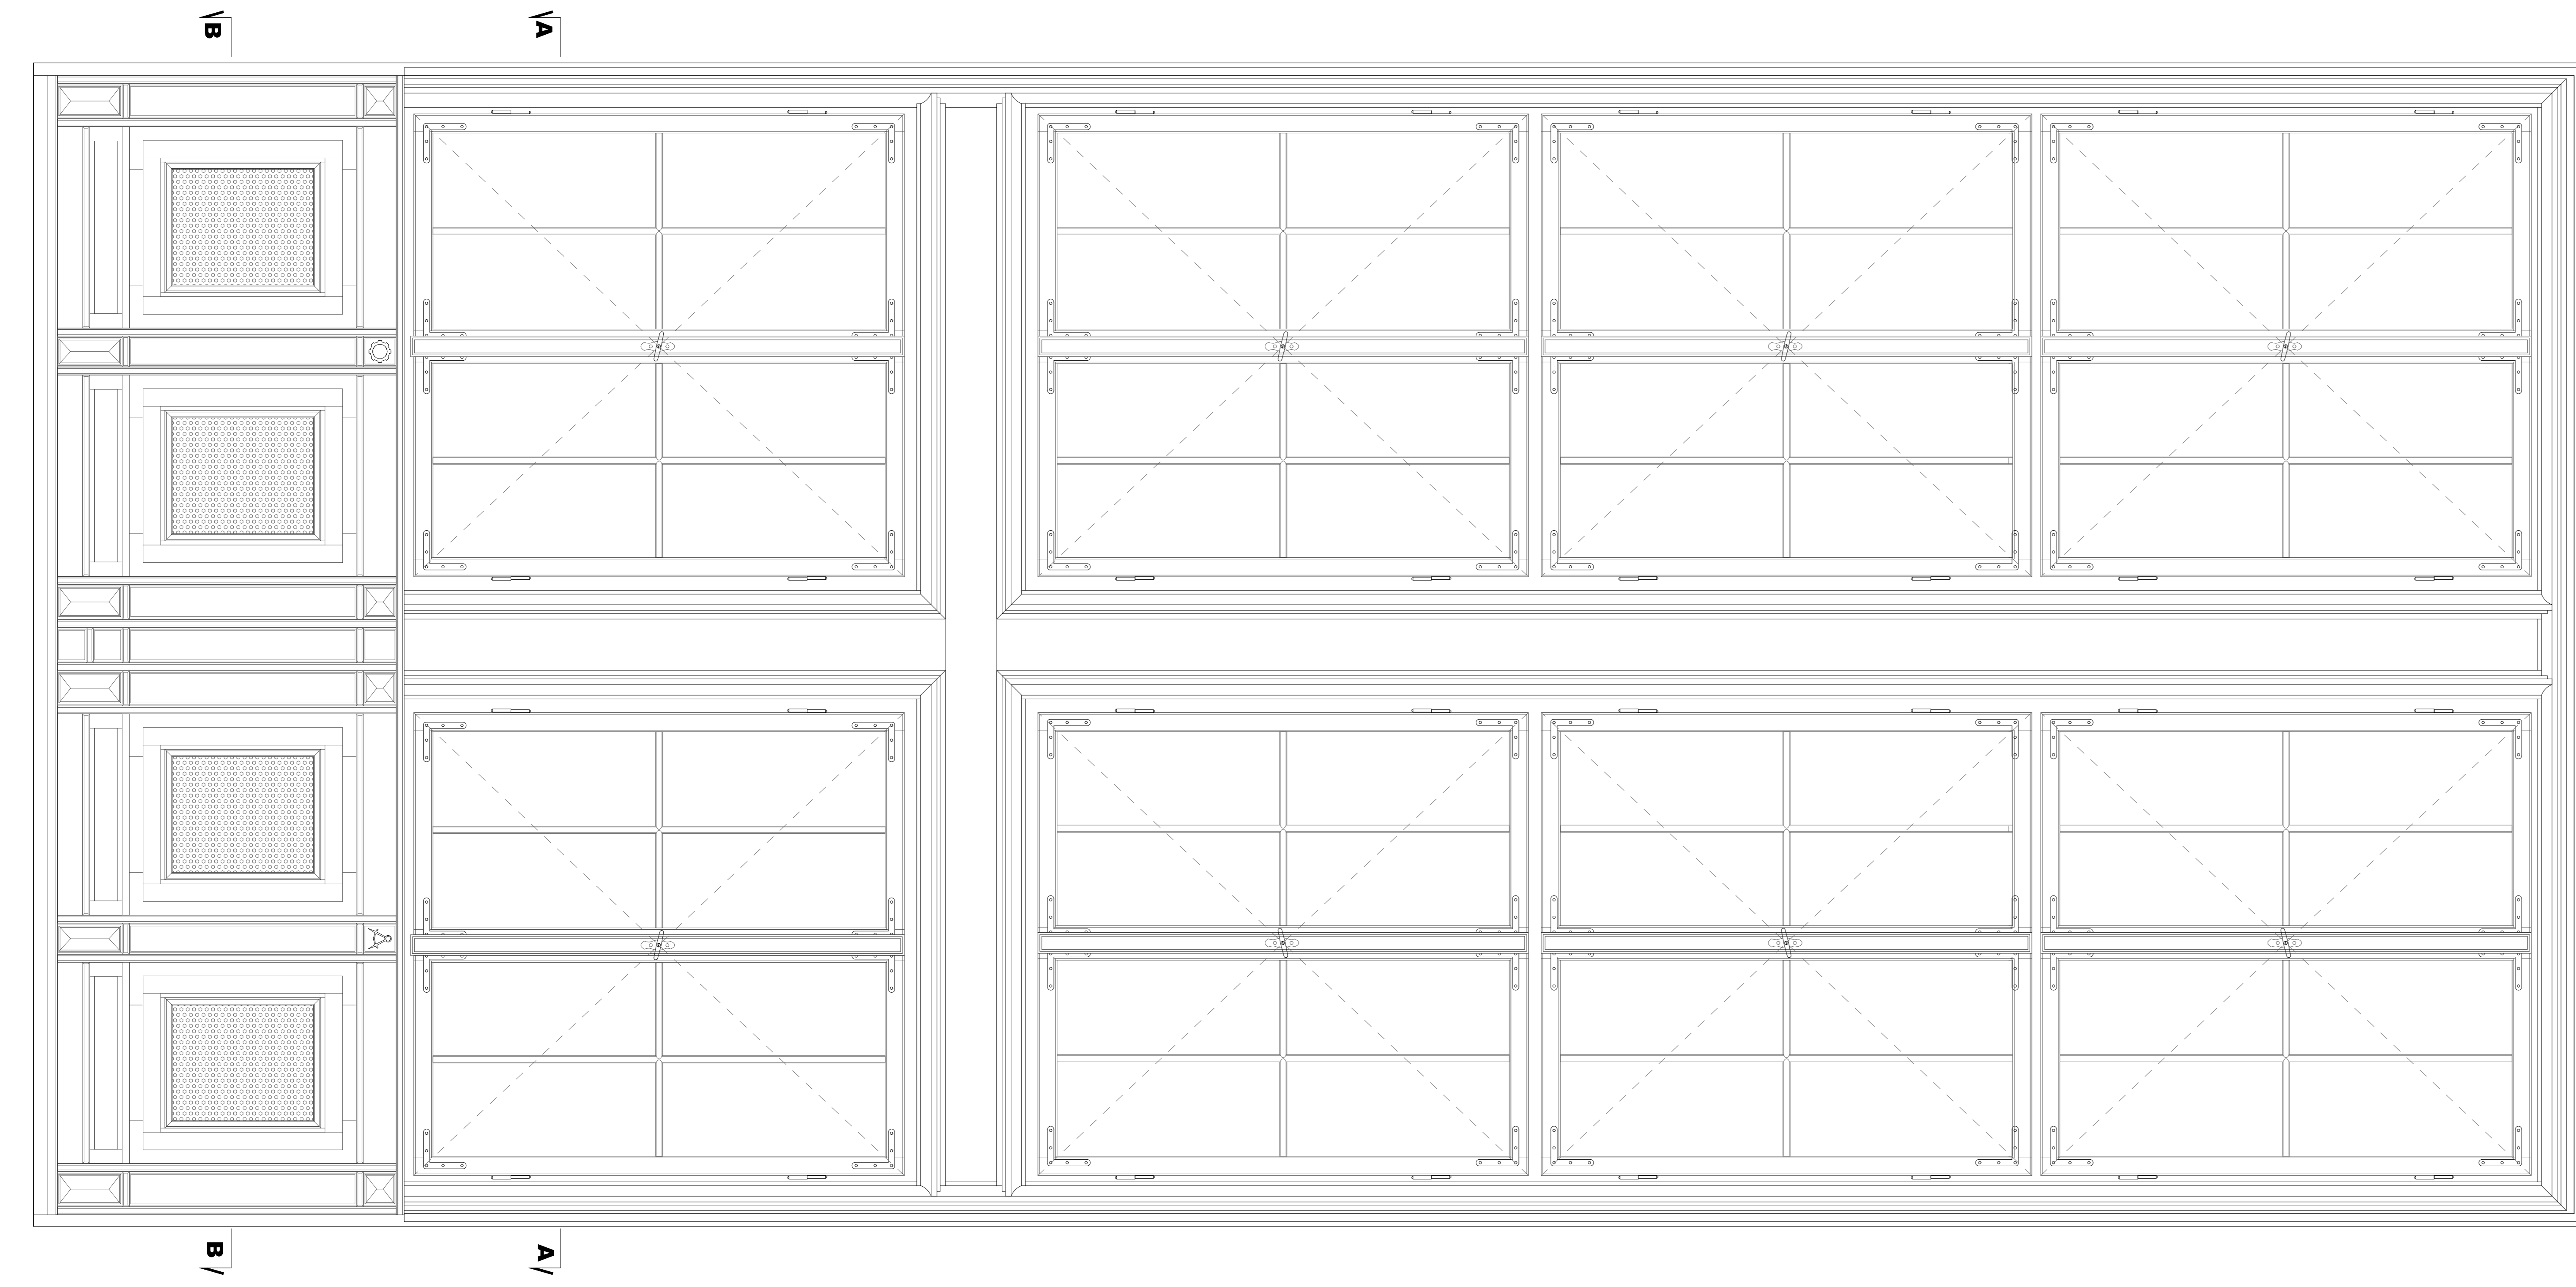

PRZERZĄCZ POZIOMY A-A - STAN ISTNIEJĄCY

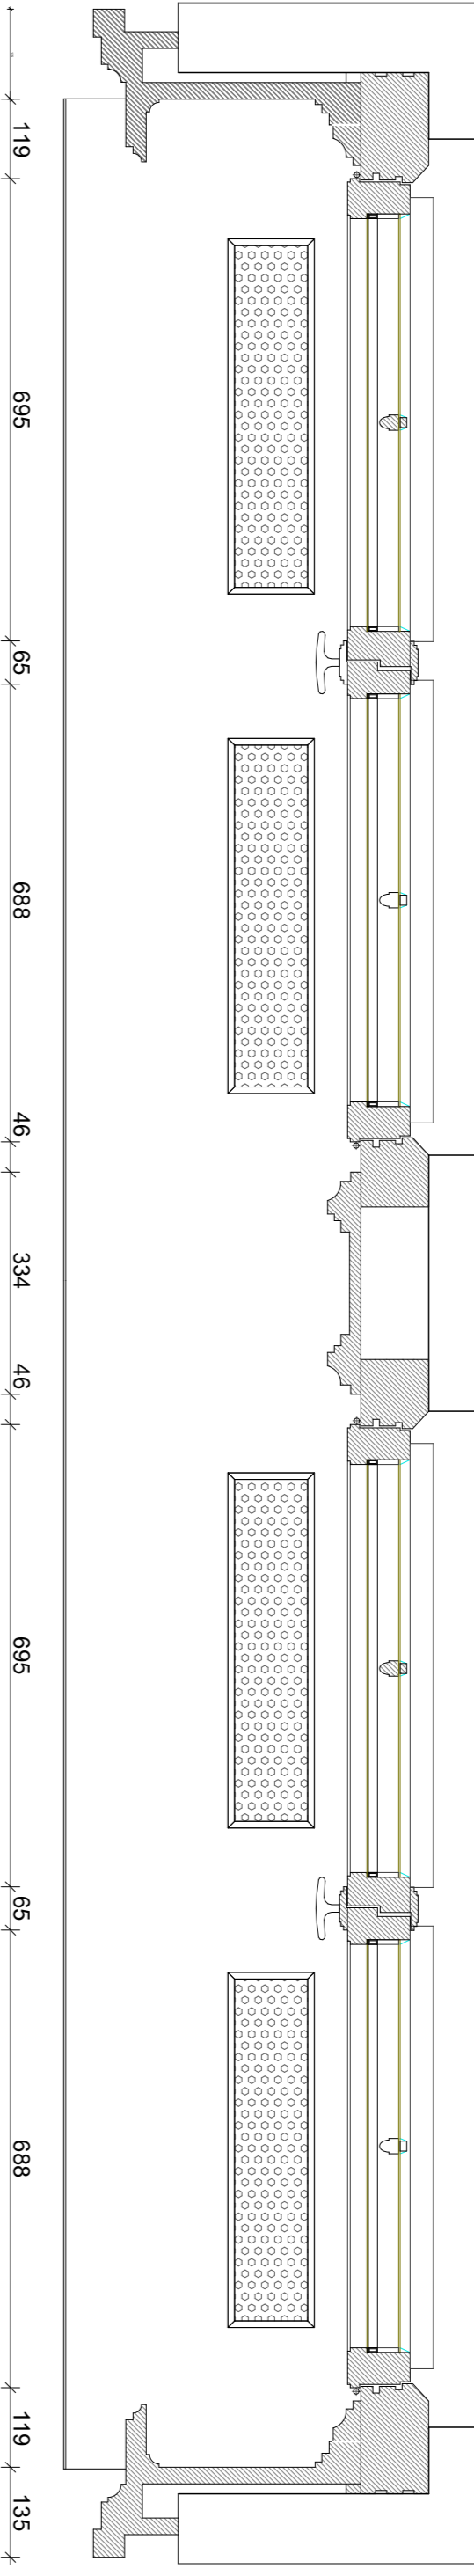

PRZERZĄCZ POZIOMY B-B - STAN ISTNIEJĄCY

